

MODULARIO 487



MINISTERO DELLE FINANZE
DIREZIONE GENERALE DEL CATASTO E DEI SERVIZI TECNICI ERARIALI

Mod. B (Nuovo Catasto Edilizio Urbano)

NUOVO CATASTO EDILIZIO URBANO

Lire 100

(R. DECRETO-LEGGE 13 APRILE 1939, N. 652)


Planimetria dell'immobile situato nel Comune di VALENZANO Via MARTIRI DI VIA FANI

Ditta

x 3/5

M
N

Allegata alla dichiarazione presentata all'Ufficio Tecnico Erariale di BARI
C.C.

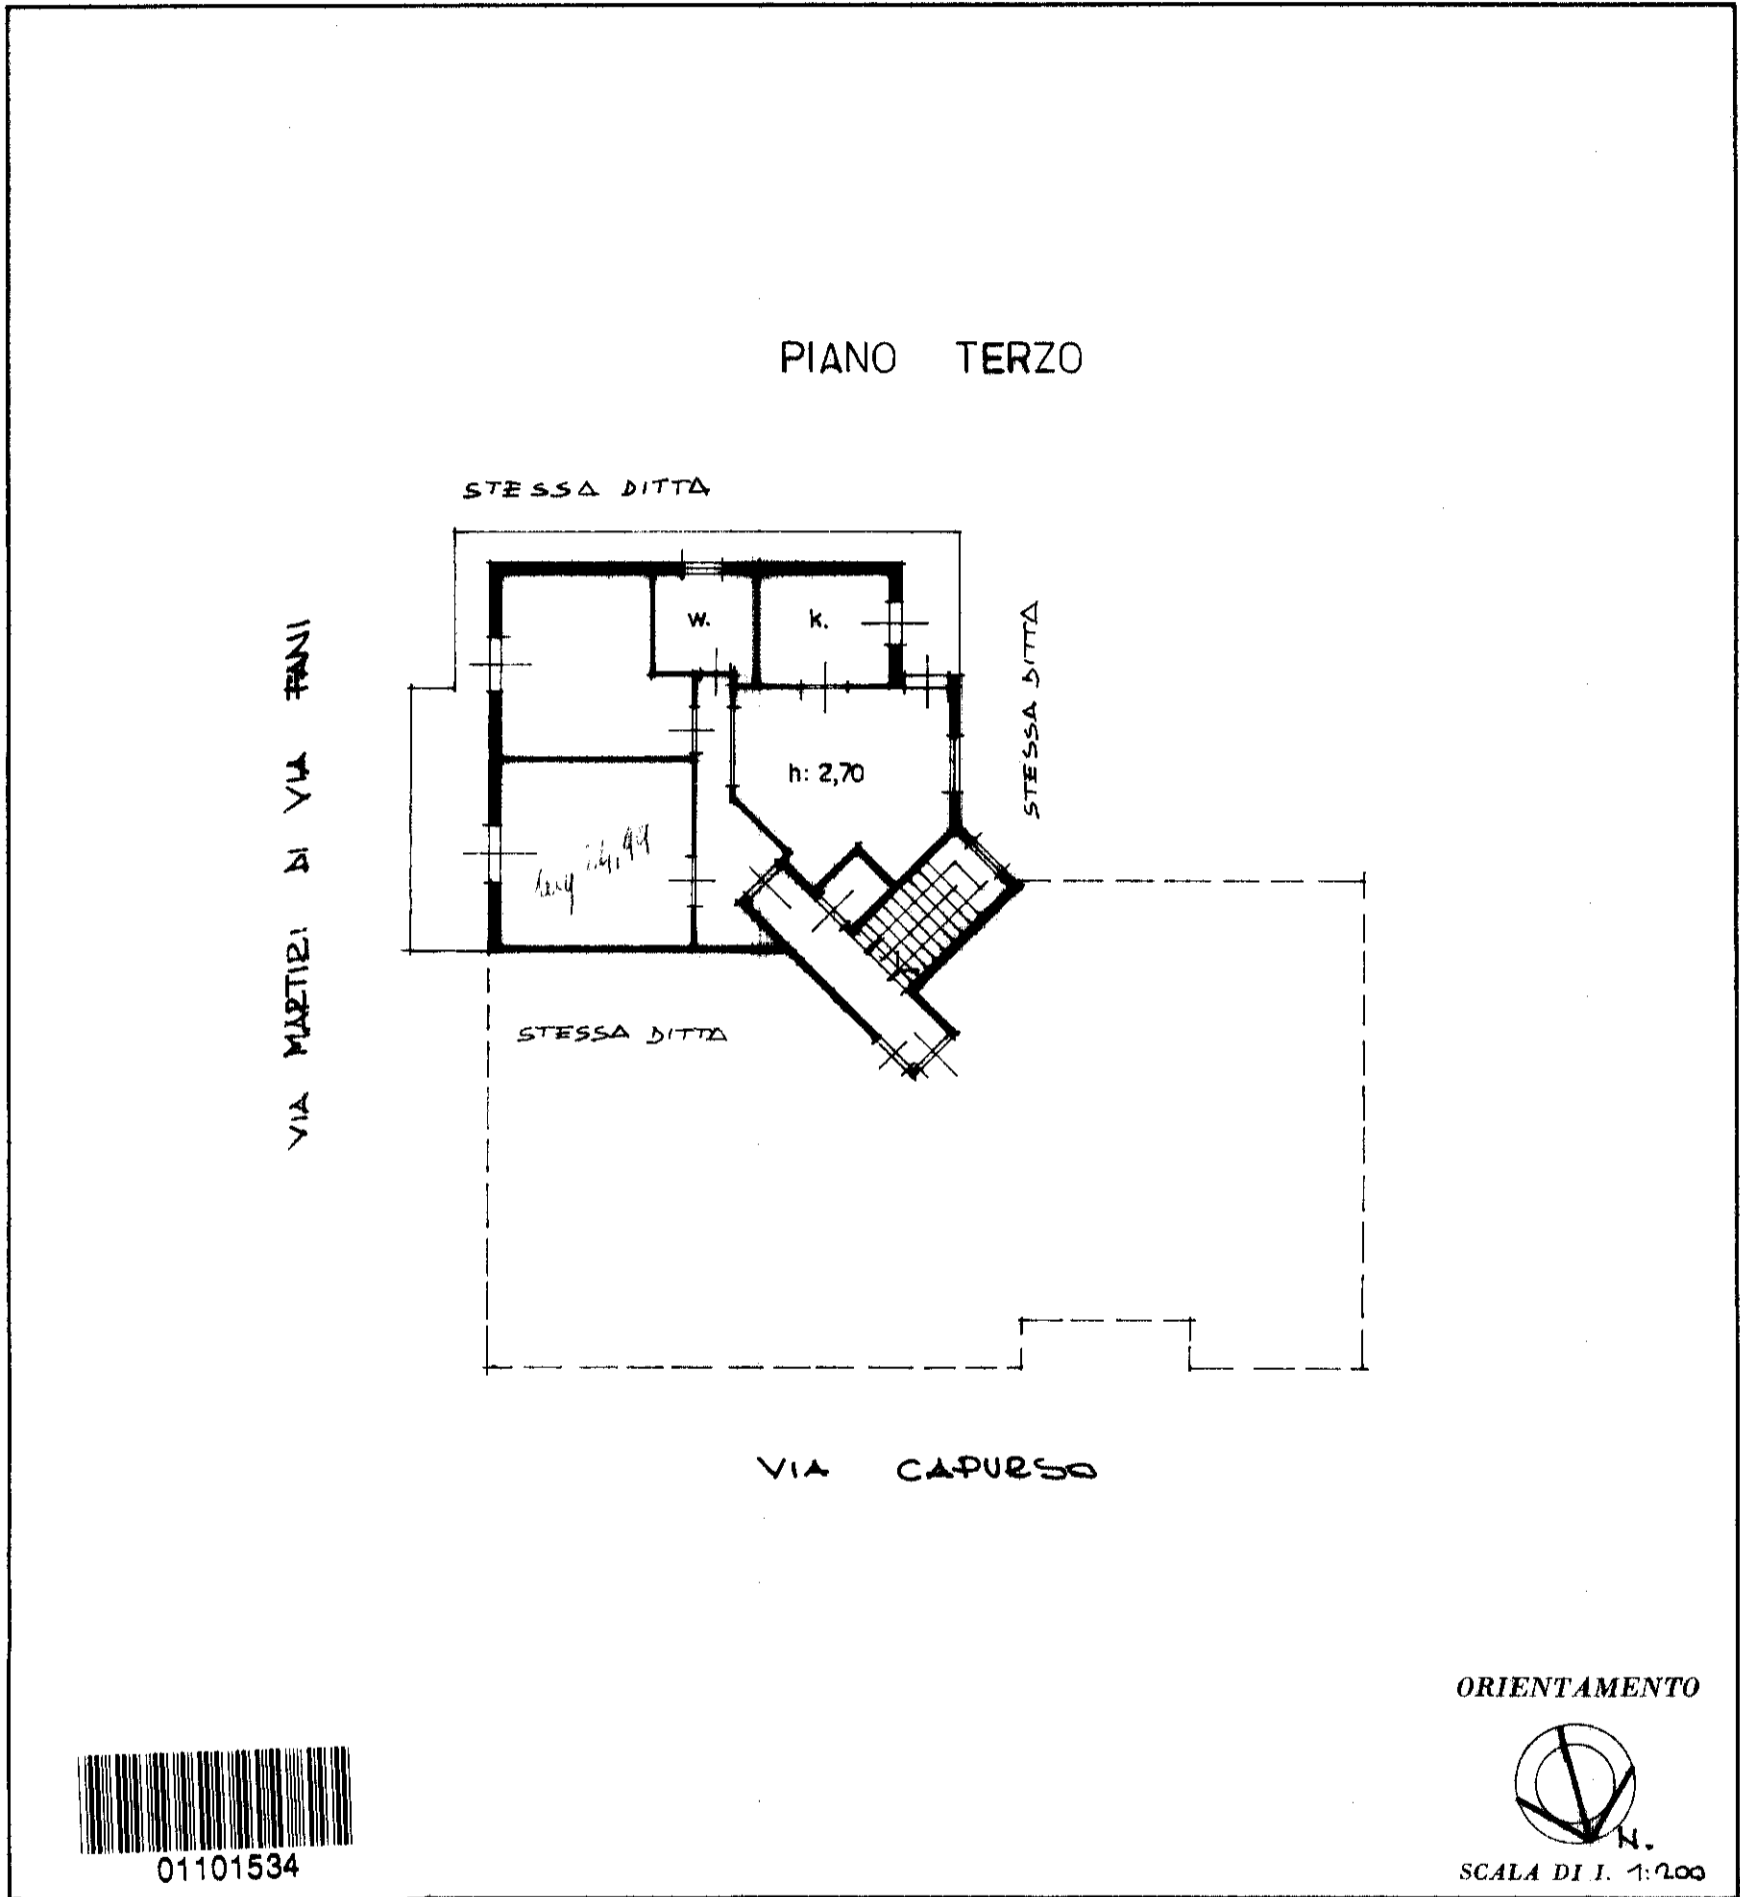

01101534

SPAZIO RISERVATO PER LE ANNOTAZIONI D'UFFICIO

DATA
PROT. N°

Partita 2999
Fig. II P.la 309 Sub. 19

Compilata dal
(Titolo, nome e cognome del tecnico)
ING. STANISLAO FERRANTE
Iscritto all'Albo degli INGEGNERI
della Provincia di BARI
DATA 29.11.1985
Firma: Stanislao Ferrante