

**Agenzia delle Entrate
CATASTO FABBRICATI
Ufficio Provinciale di
Bari**

Dichiarazione protocollo n. BA0073922 del 22/03/2022

Comune di Noicattaro

Via Capitano Sauro

civ. 11

Identificativi Catastali:

Sezione:

Foglio: 11

Particella: 504

Subalterno: 4

Compilata da:

Giuliani Giuseppe

Iscritto all'albo:

Geometri

Prov. Bari

N. 3278


Planimetria

Scheda n. 1

Scala 1:200


PIANO TERRA

H = 4,00 m

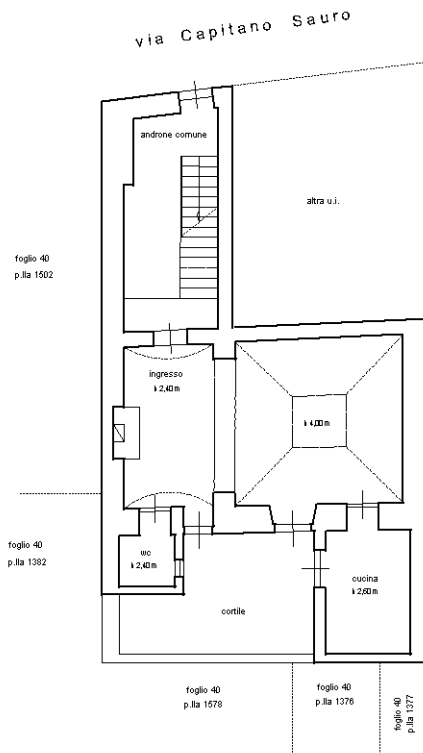

PIANO AMEZZATO


H = 1,40 m

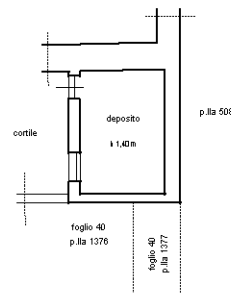


Ultima planimetria in atti

Catasto dei Fabbricati - Situazione al 04/08/2022 - Comune di NOICATTARO(F923) - < Foglio 11 - Particella 504 - Subalterno 4 >
VIA CAPITANO SAURO n. 11 Piano T

Planimetria : - Piano terra e ammezzato

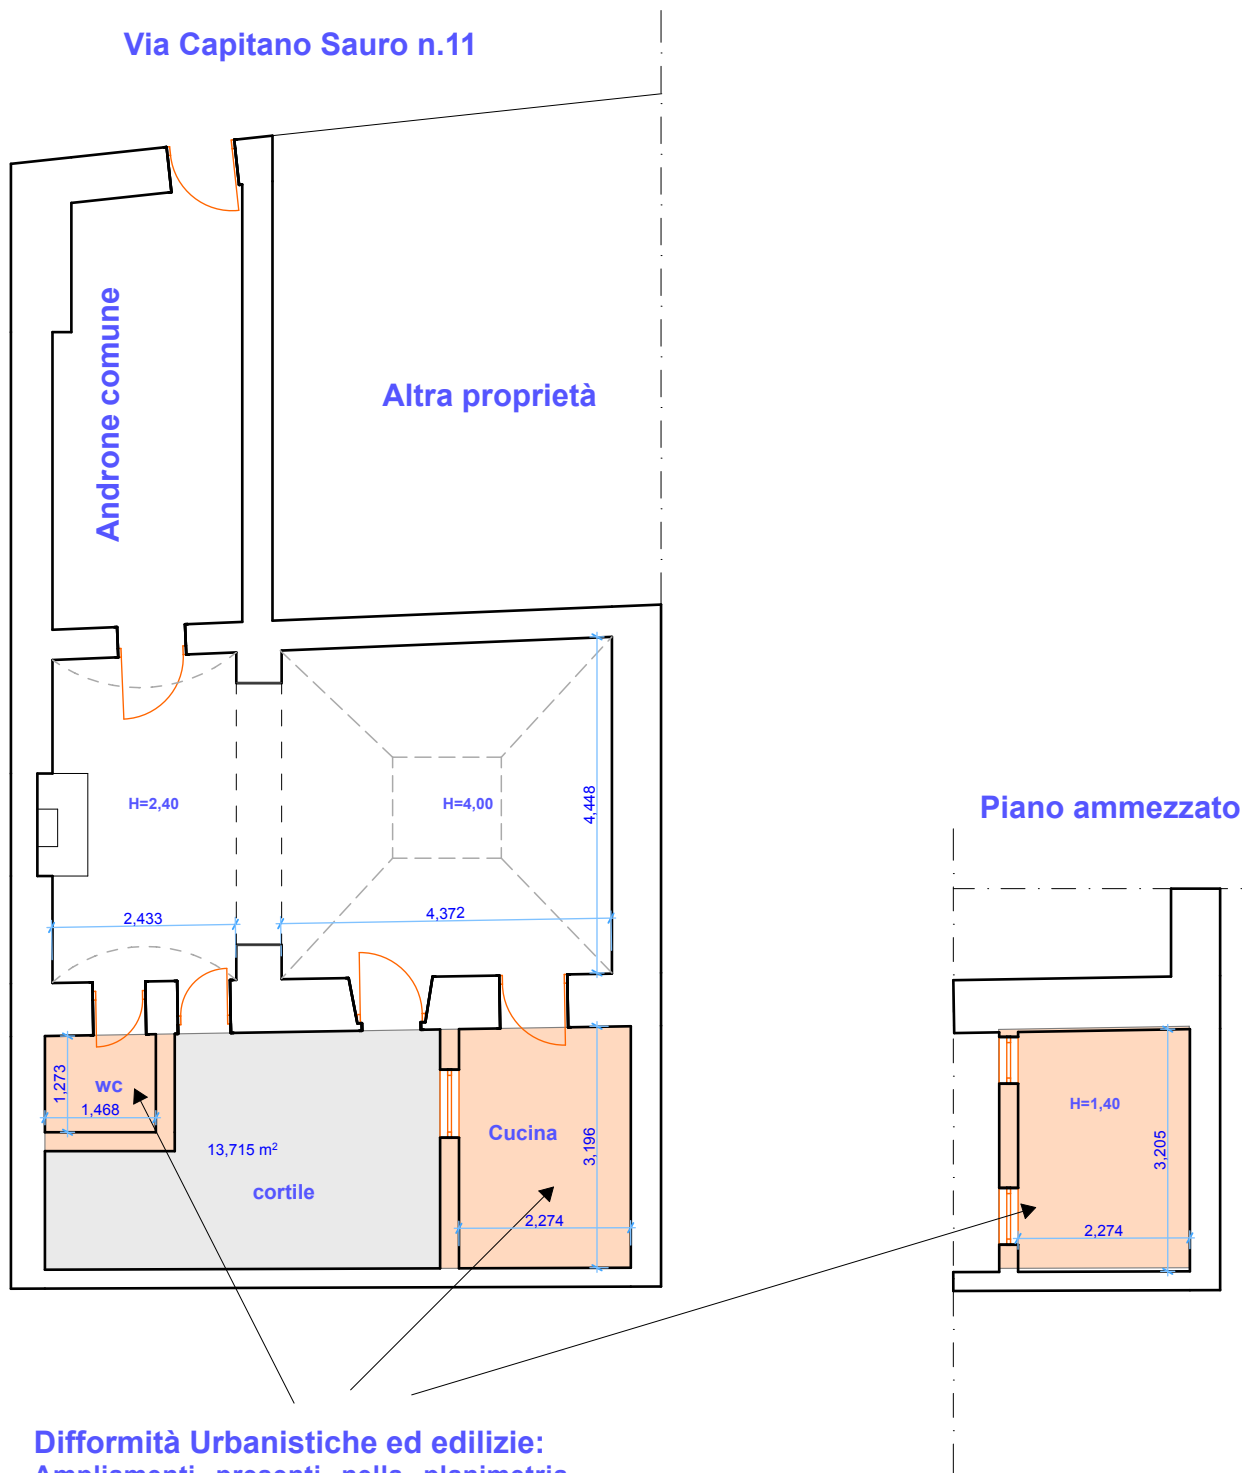

Difficoltà Urbanistiche ed edilizie:
Ampliamenti presenti nella planimetria catastale, ma non assentiti da alcun titolo edilizio

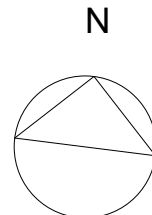

Elaborato grafico redatto da:
Ing. Alessia Iannuzzi
Via Principe Amedeo n.82/A
Bari
Cell. 3403050410

Planimetria : - Piano terra

Ubicazione: - via Capitano Sauro n.11 - Noicattaro
(BA)

Scala Disegno 1:100

Data: 28/09/2022