

MODULARIO
F. - Cat. S.T. - 481



MINISTERO DELLE FINANZE

MOD. B (Nuovo Catasto Edilizio Urbano)

DIREZIONE GENERALE DEL CATASTO E DEI SERVIZI TECNICI ERARIALI

Lire
20


NUOVO CATASTO EDILIZIO URBANO

(R. DECRETO-LEGGE 13 APRILE 1939, N. 652)

Planimetria dell'immobile situata nel Comune di **BARI** Via **NICOLAÌ 280**

Ditta

Allegata alla dichiarazione presentata all'Ufficio Tecnico Erariale di **BARI**

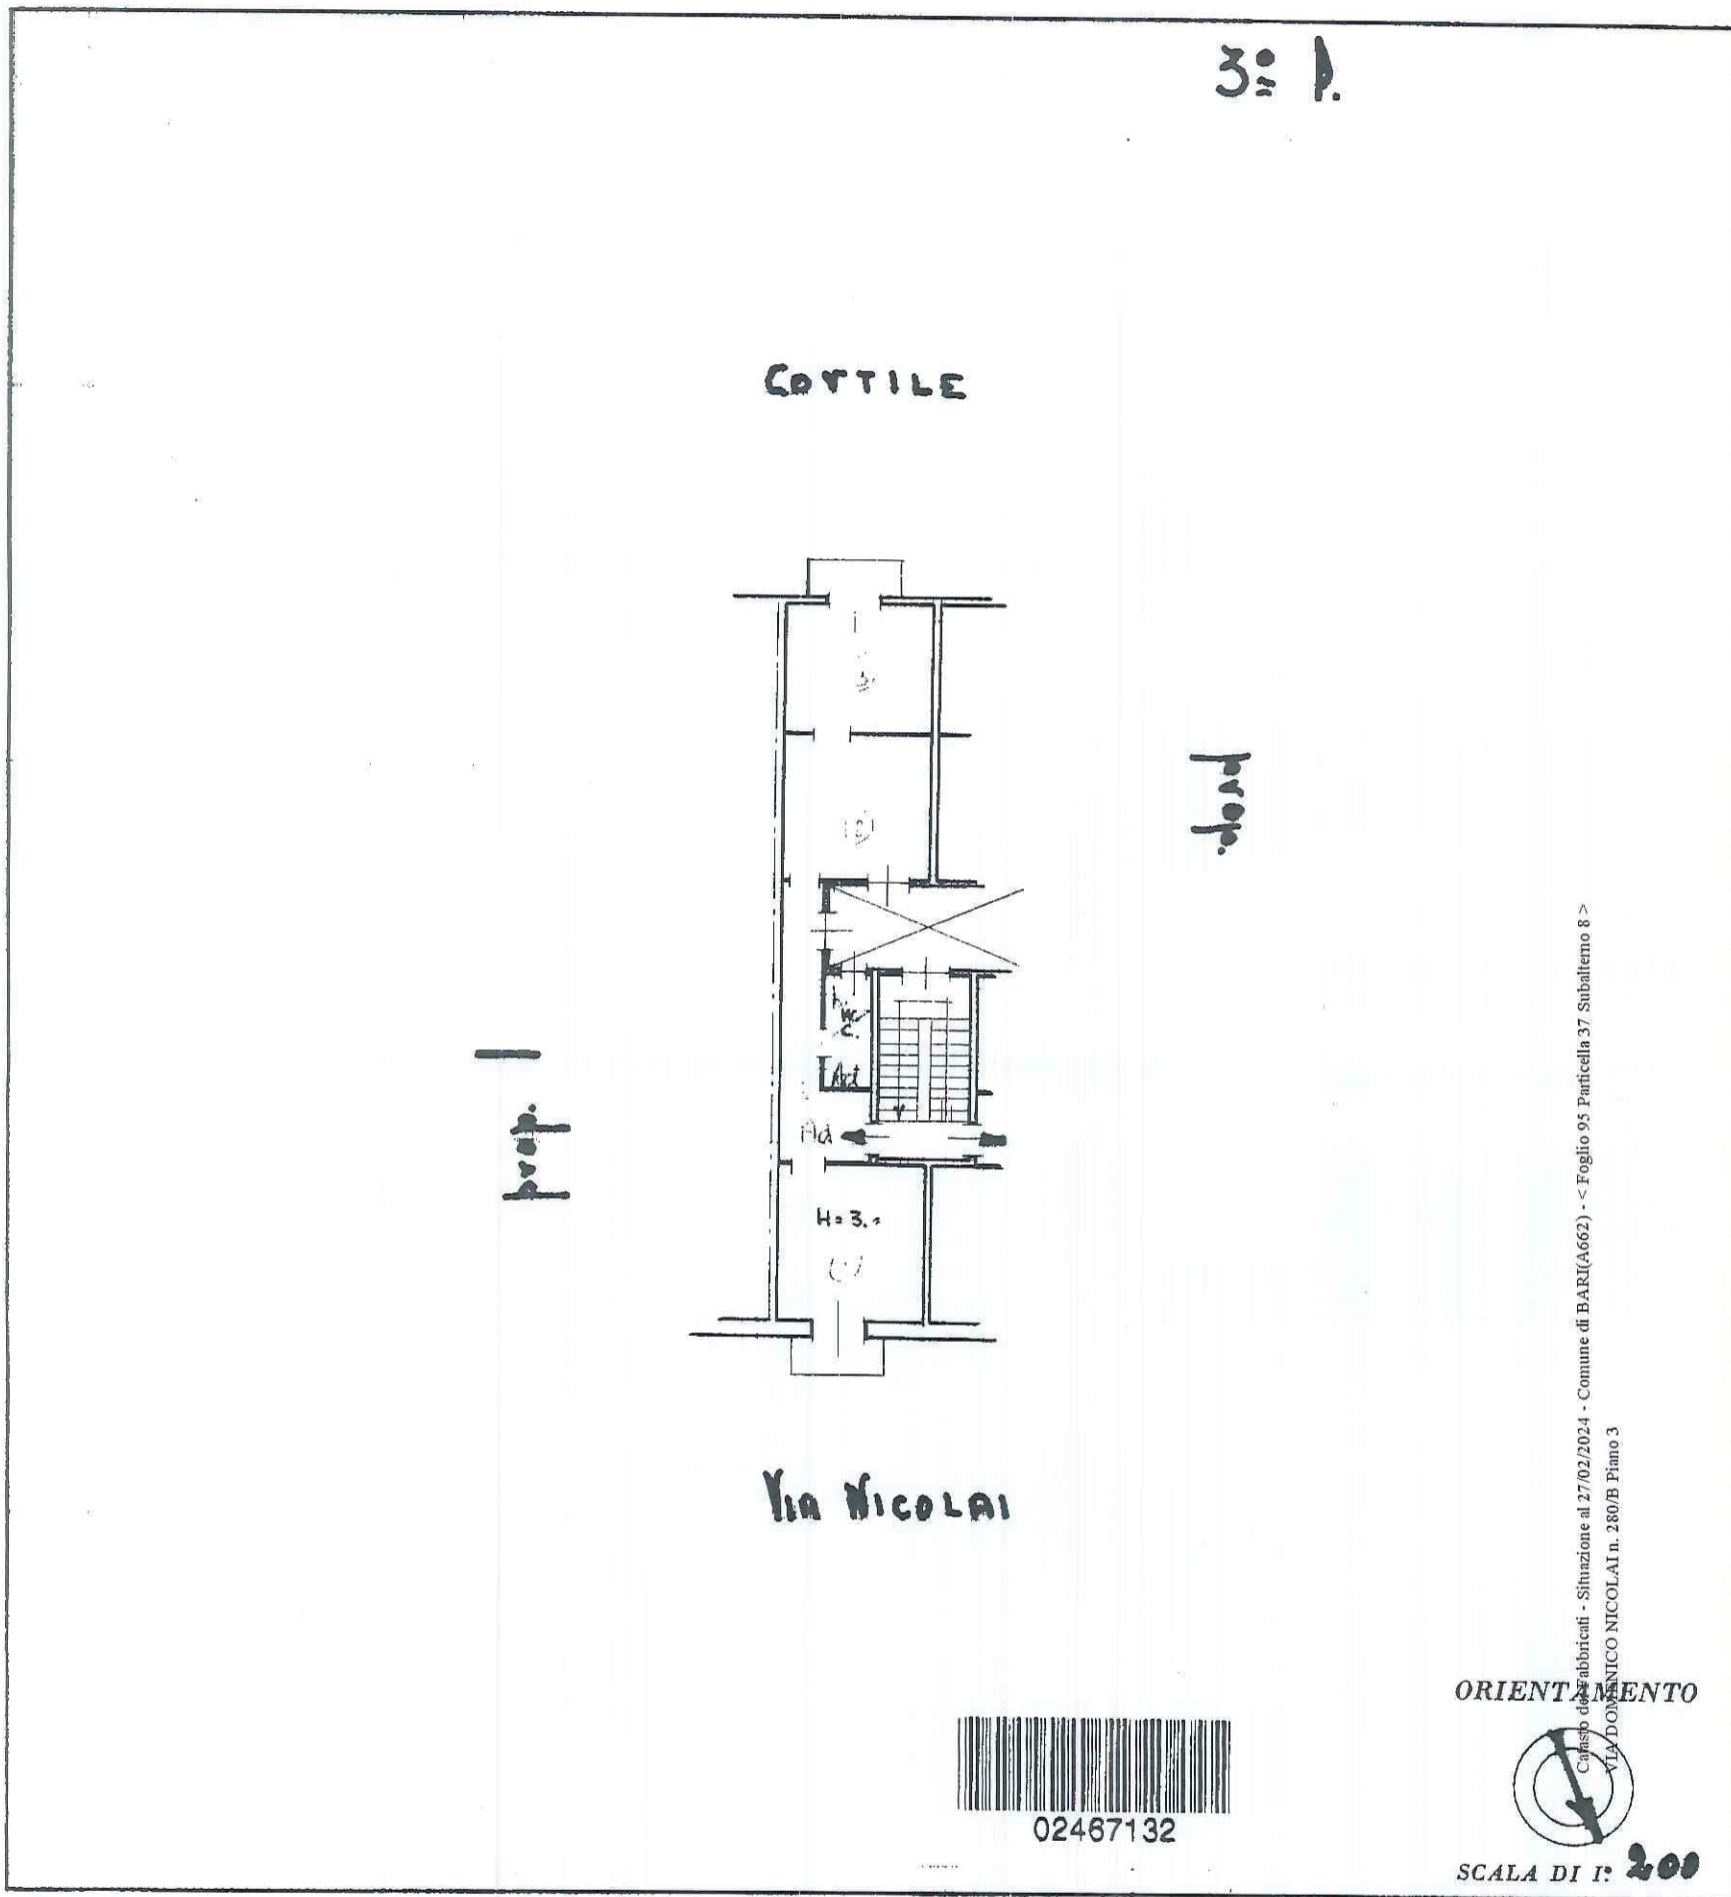

SPAZIO RISERVATO PER LE ANNOTAZIONI D'UFFICIO

DATA

PROT. N°

ISTITUTO POLIGRAFICO DELLO STATO

Compilata dal **DOT. ING. NICHIELE SCATTARELLI**
(Titolo, nome e cognome del tecnico)

Iscritto all'Albo de **PI INGEGNERI**
della Provincia di **BARI**

DATA **18-8-1956**

Firma: *Nichie Scattarelli*