


PLANIMETRIA DELLO STATO DI FATTO 1/100
FOGLIO 3 PARTICELLA 1376 SUB 1, PIANO RIALZATO - CAPURSO

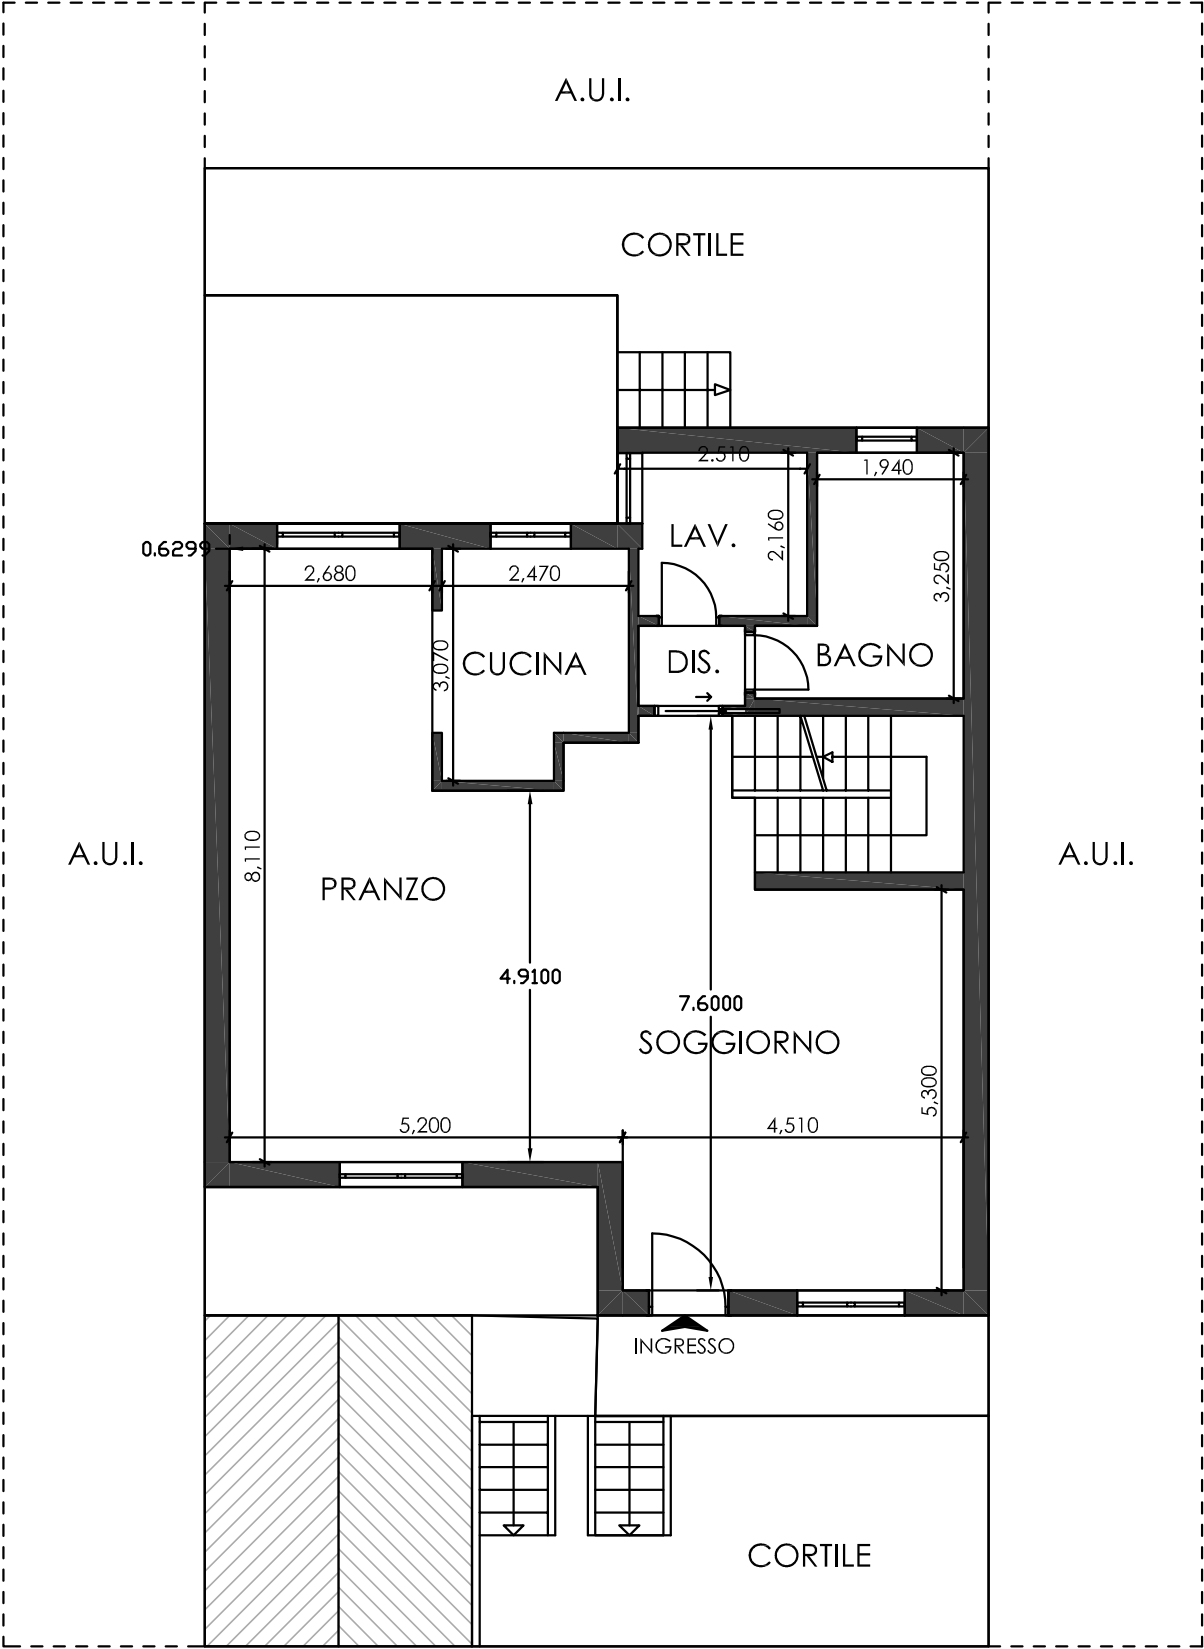


RIALZATO



PLANIMETRIA DELLO STATO DI FATTO 1/100
FOGLIO 3 PARTICELLA 1376 SUB 1, PIANO PRIMO - CAPURSO

PRIMO

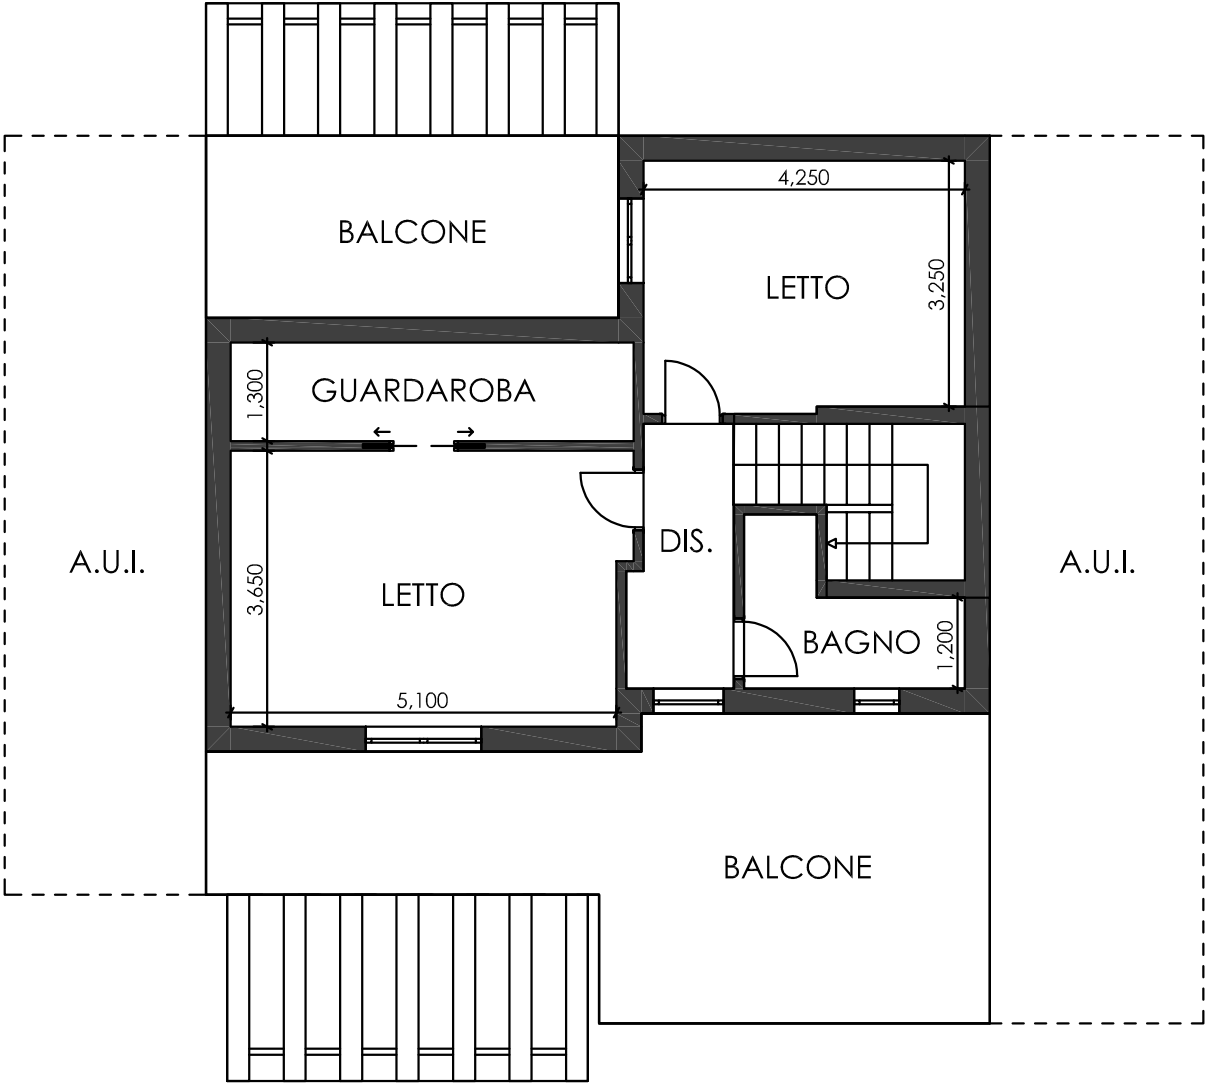


PLANIMETRIA DELLO STATO DI FATTO 1/100

FOGLIO 3 PARTICELLA 1376 SUB 1 - 2, PIANO SEMINTERRATO - CAPURSO



INTERRATO

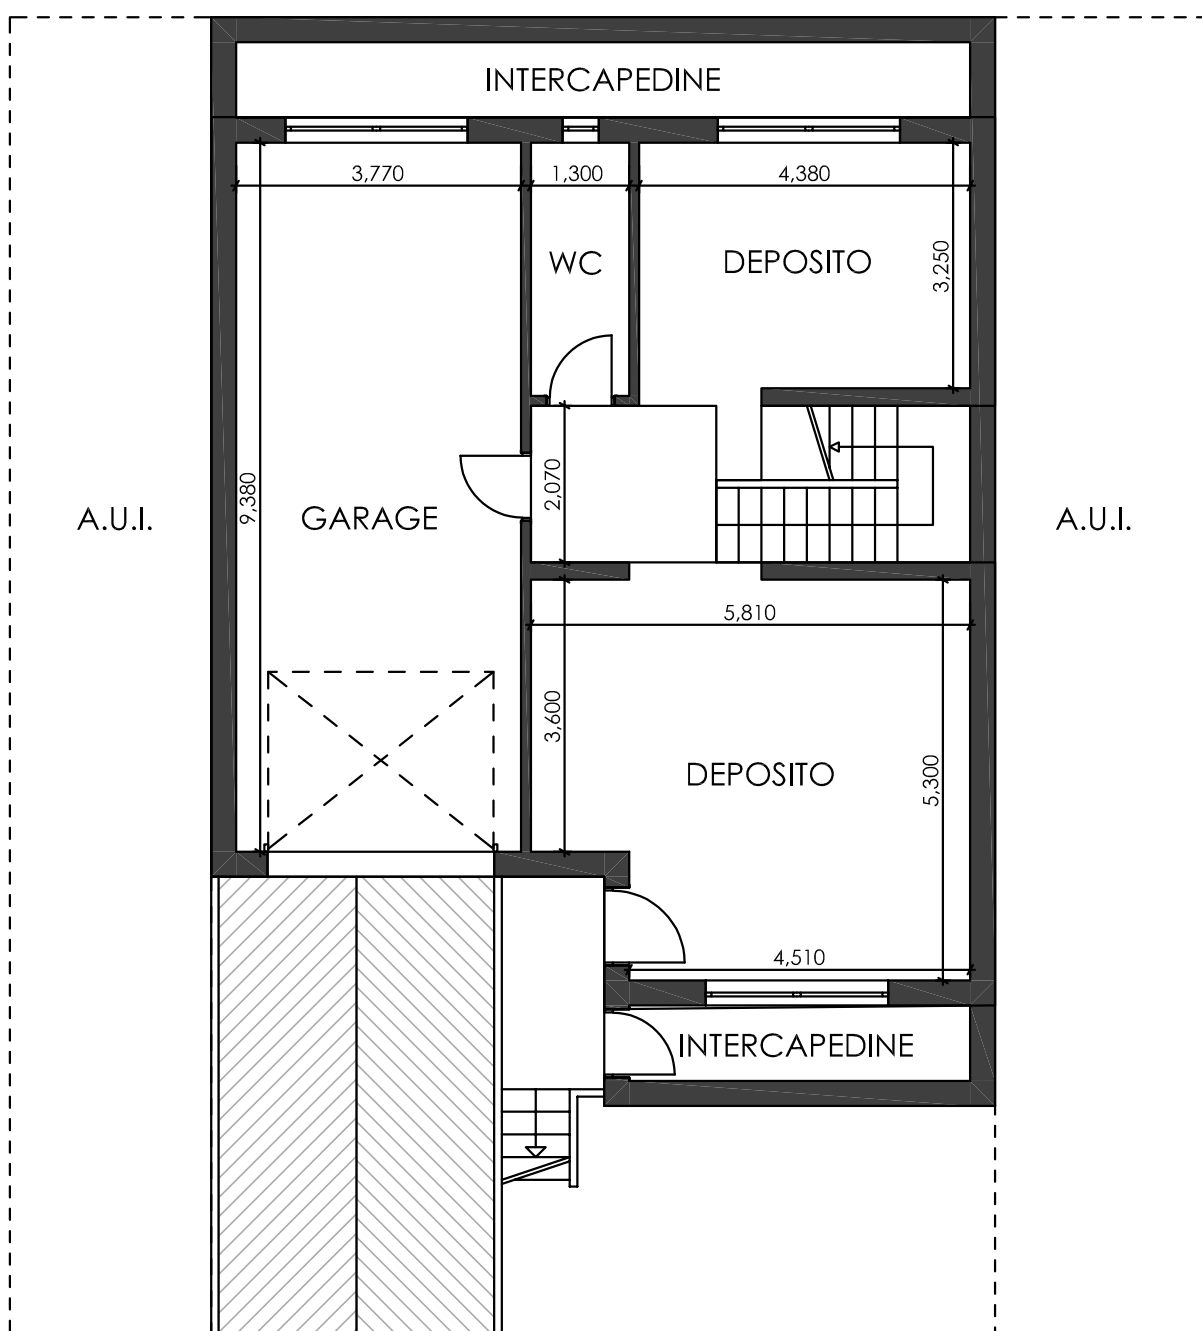

LASTRICO SOLARE

