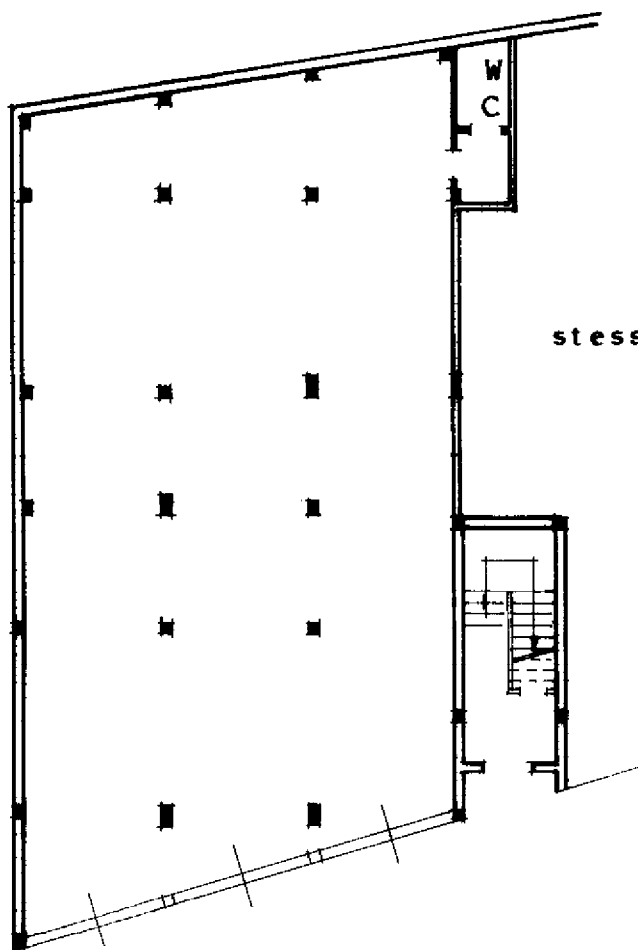


MODULARIO
F. rig. rend. 497

MINISTERO DELLE FINANZE

DIPARTIMENTO DEL TERRITORIO

CATASTO EDILIZIO URBANO (RDL 13-4-1939, n. 652)MOD. **BN** (CEU)LIRE
500Planimetria di u.i.u. in Comune di **Triggiano** via **Kennedy** civ.**LOCALE NEGOZIO A PIANO TERRA****H = 3,85 mt.****stessa ditta****Via Kennedy**

PER FRAZIONAMENTO E CAMBIO DI DESTINAZIONE D'USO
IL FG. 16 PTC. 977 sub A ASSUME IL NUOVO IDENTIFICATIVO:
FG 16 PTC. 977 sub B

ORIENTAMENTO**SCALA DI 1:200**
Dichiarazione di N.C. ☐
Denuncia di variazione ☒


Identificativi catastali

F. **16**Compilata dal **Geometra Gattolita**

(titolo, cognome e nome)

PasqualeIscritto all'albo de **l. Geometri**della provincia di **Bari** **1958**Data **18/12/1996** Firma

RISERVATO ALL'UFFICIO

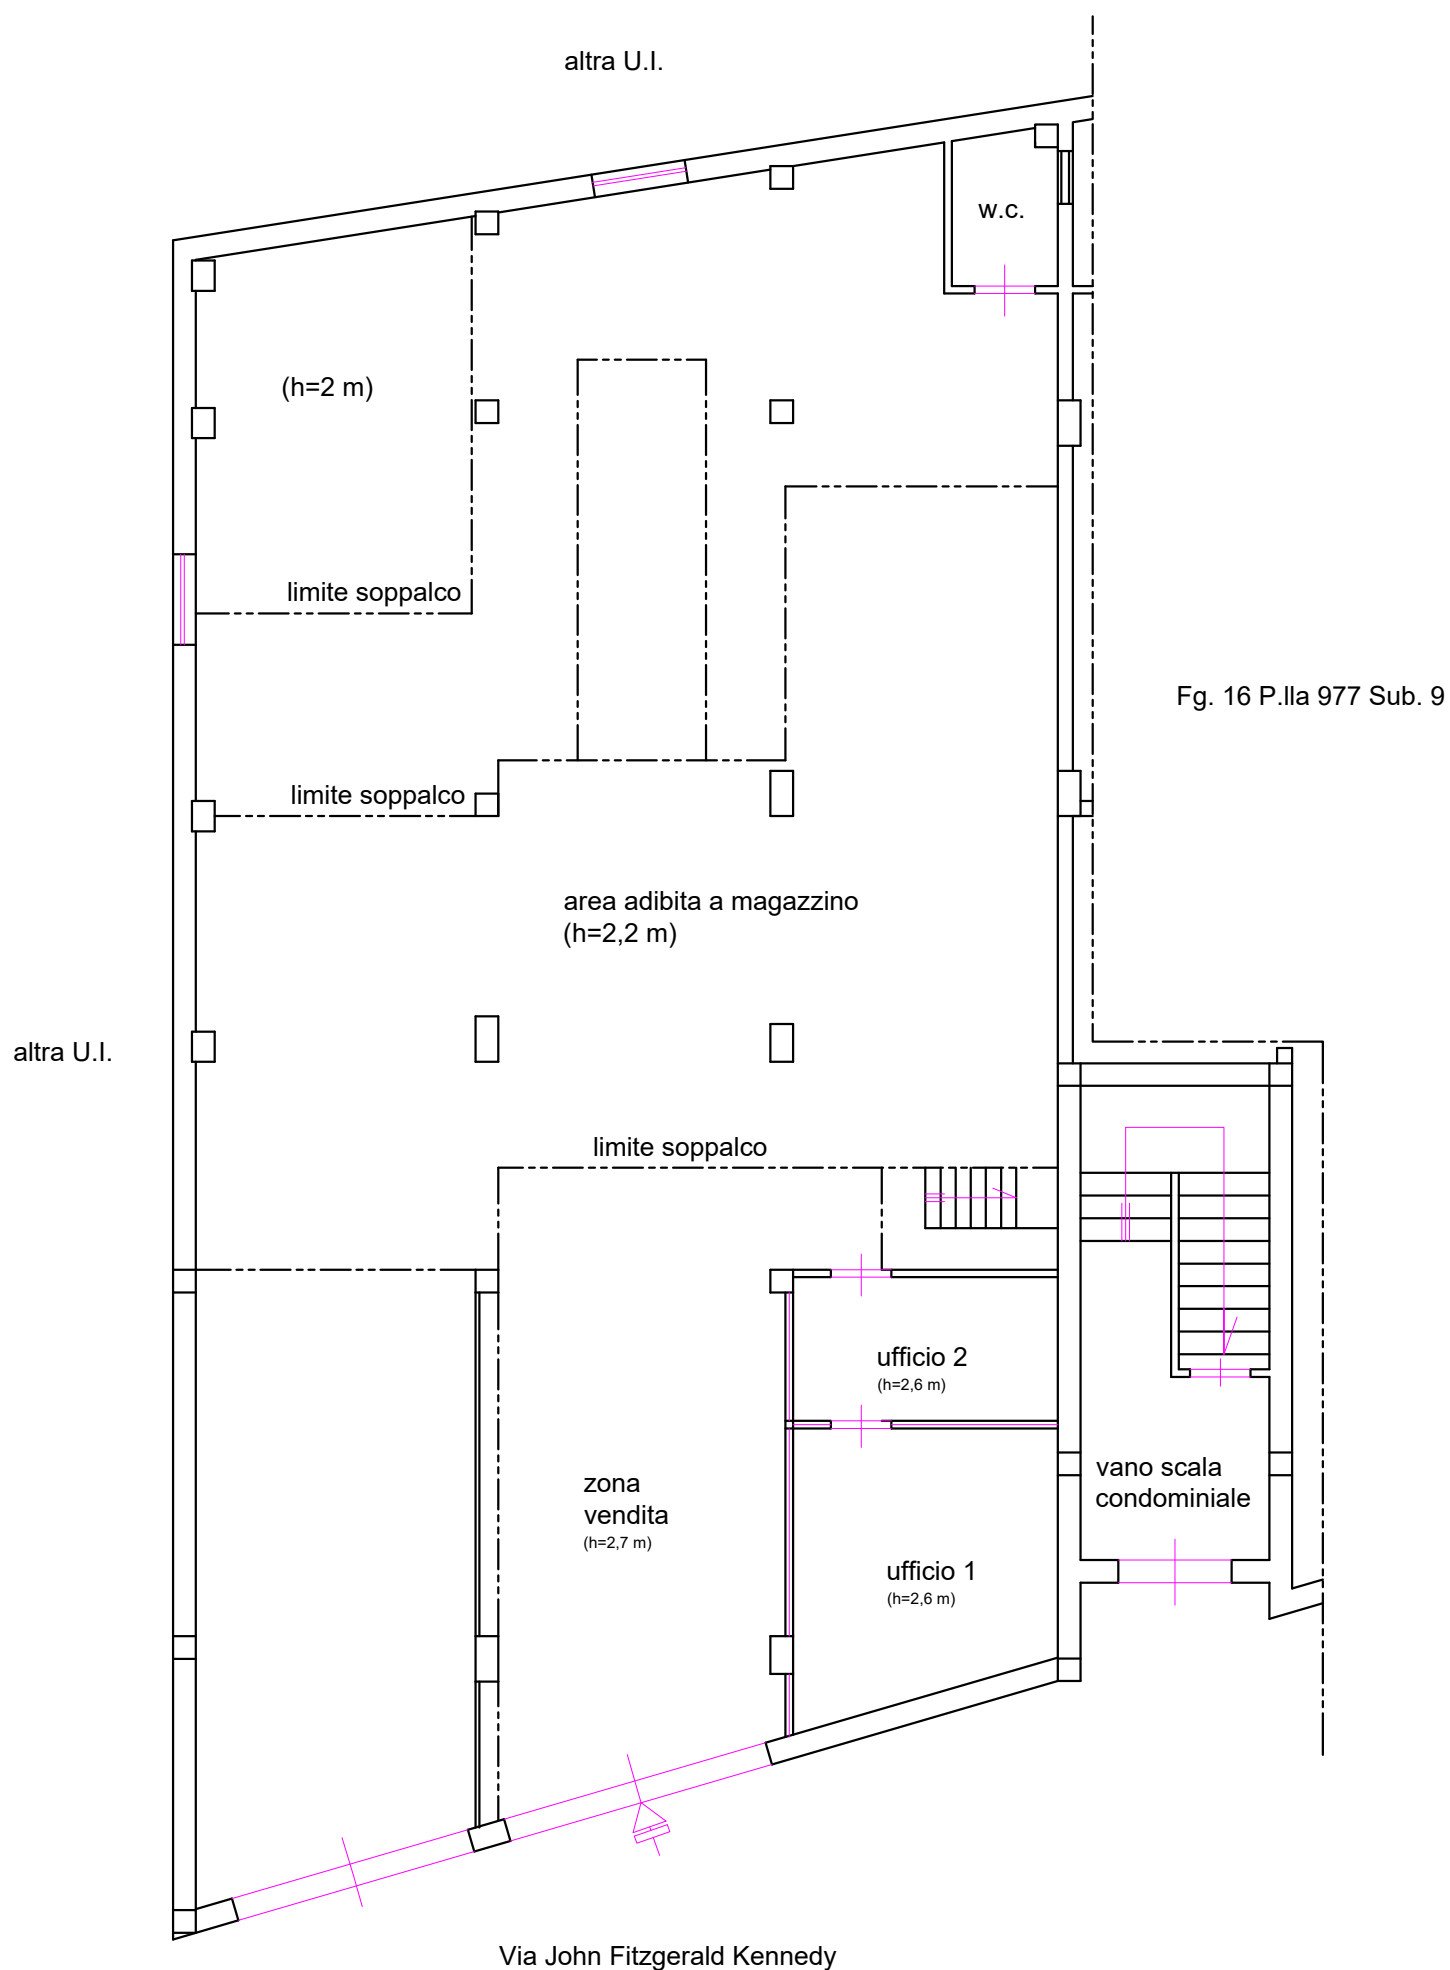


Scala 1:100


Legenda:

	vano / serv.	sup. utile (mq)
Fig. 16, p.Ila 977, sub. 8	zona vendita + magazzino	215,11
	ufficio 1	12,39
	ufficio 2	6,65
	W.C.	2,75

ALLEGATO N. 3.1.A
PLANIMETRIA PIANO TERRA ($h_{max} = 3,85$ m)
Unita' immobiliare: Fig. 16, p.Ila 977, sub. 8.
Rilievo planimetrico: stato dei luoghi con misurazione delle superfici utili

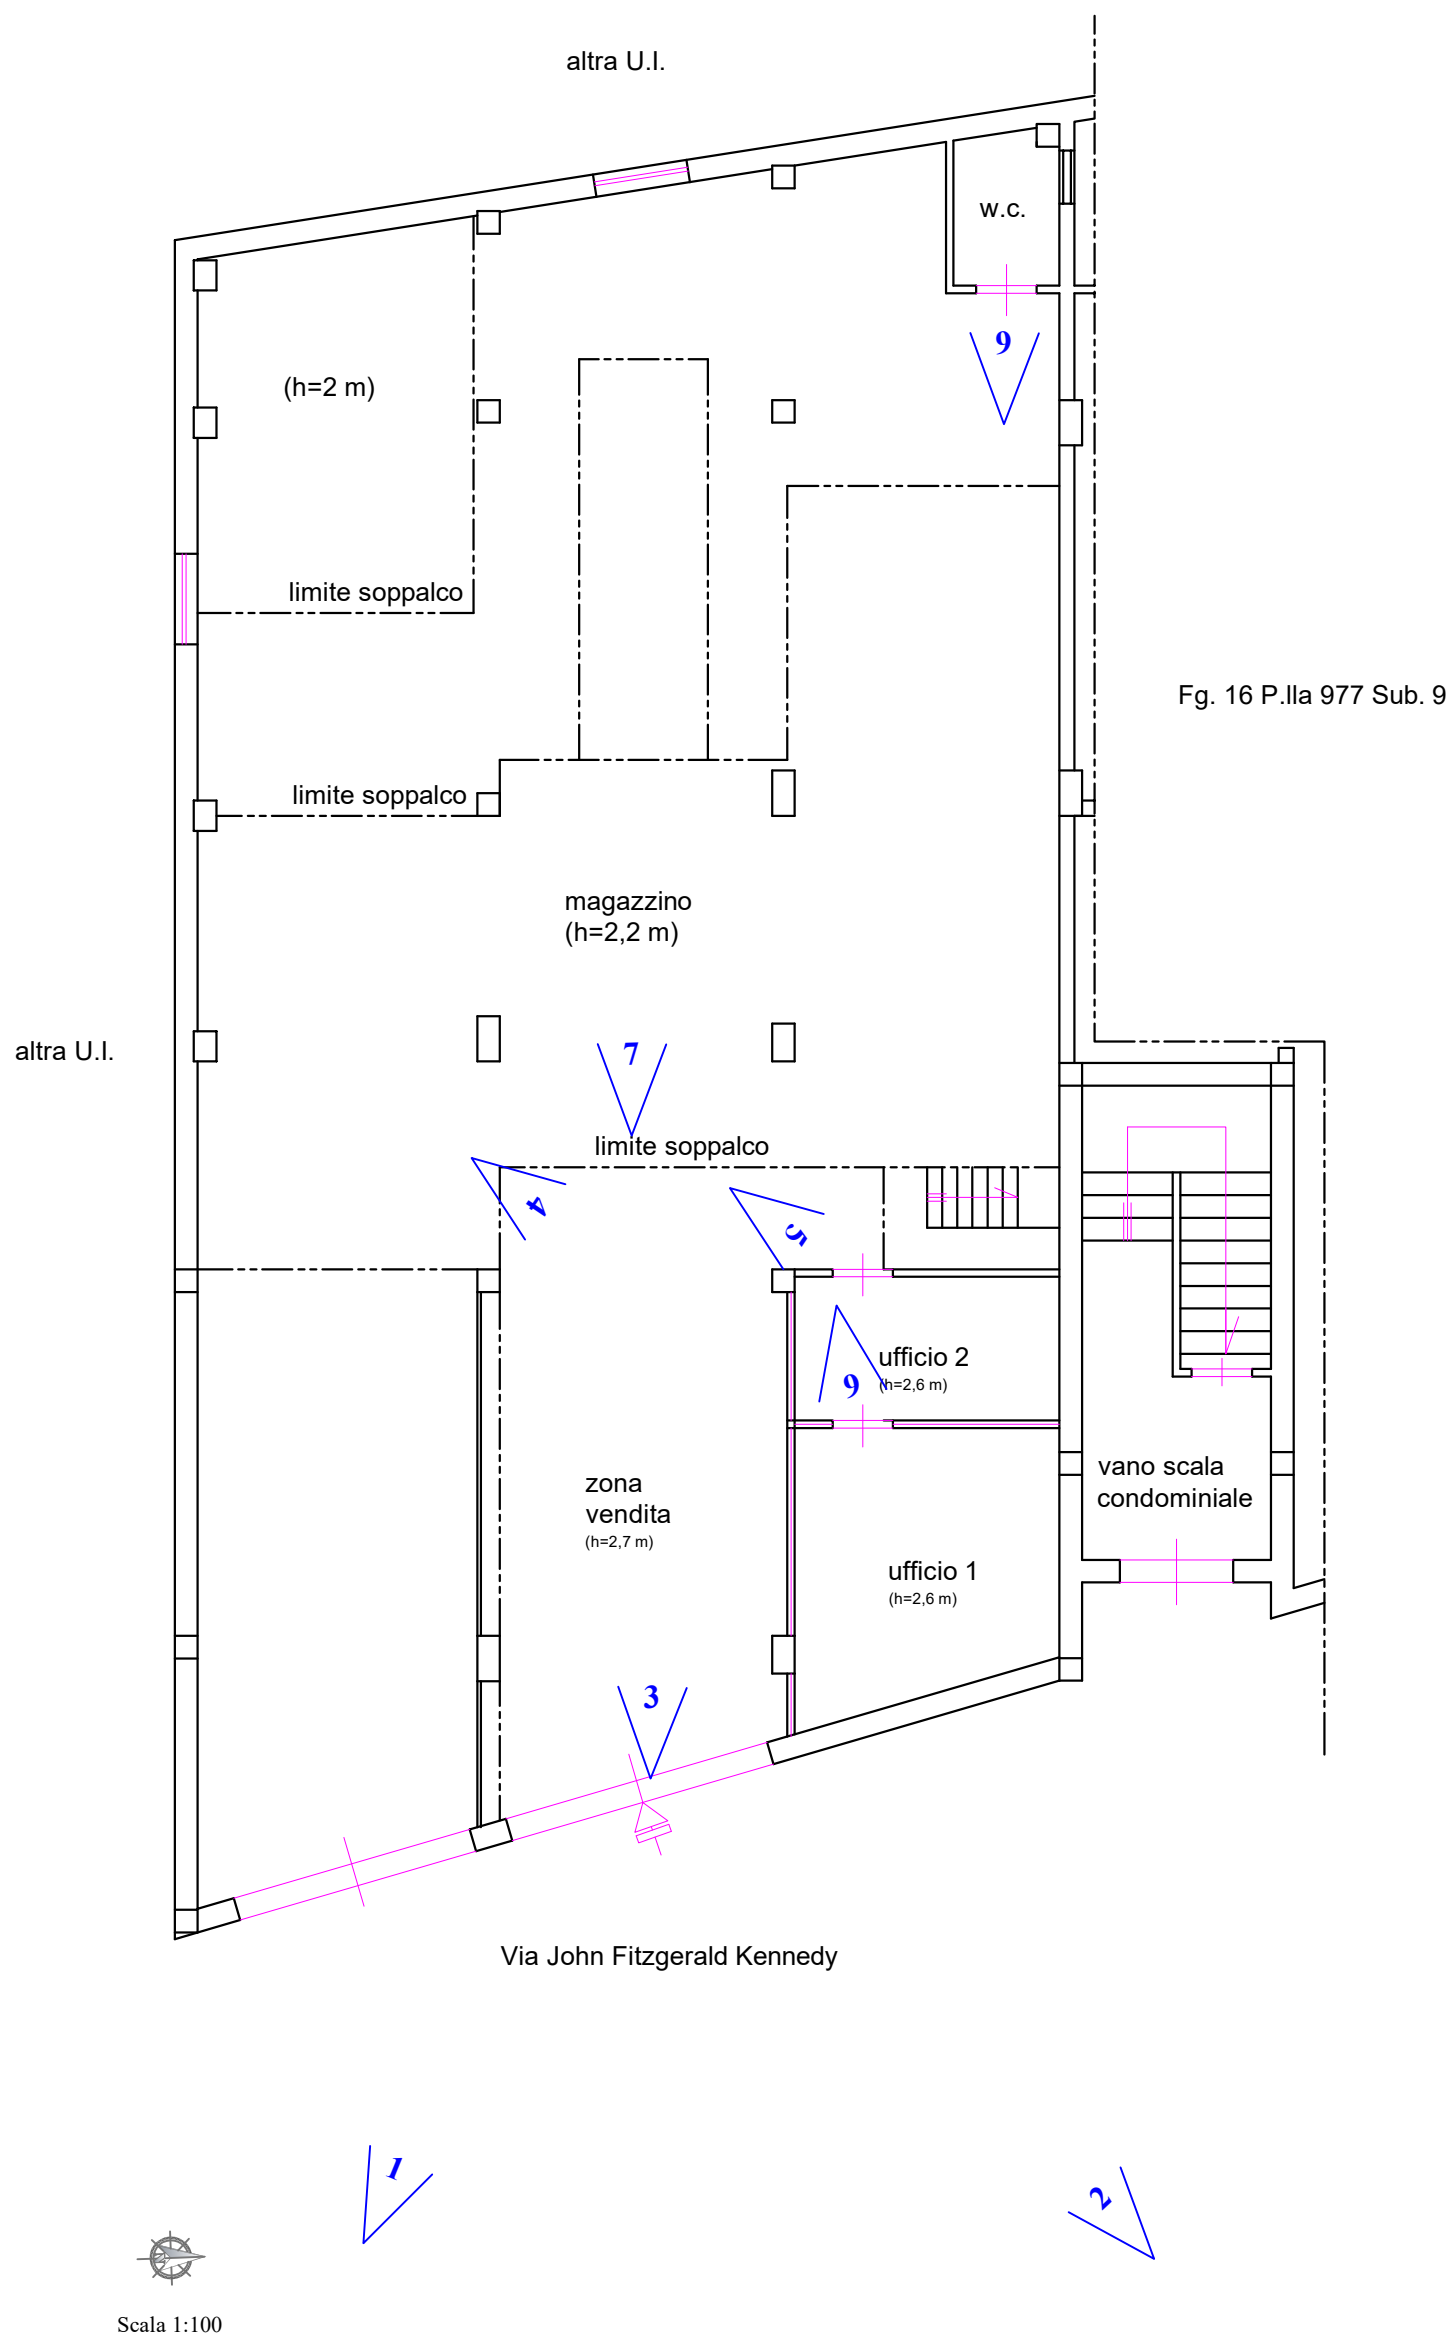

ALLEGATO N. 3.1.B
PLANIMETRIA PIANO TERRA ($h_{\max} = 3,85$ m)
Unità immobiliare: Fig. 16, p.Ila 977, sub. 8.
Rilievo fotografico: coni visivi

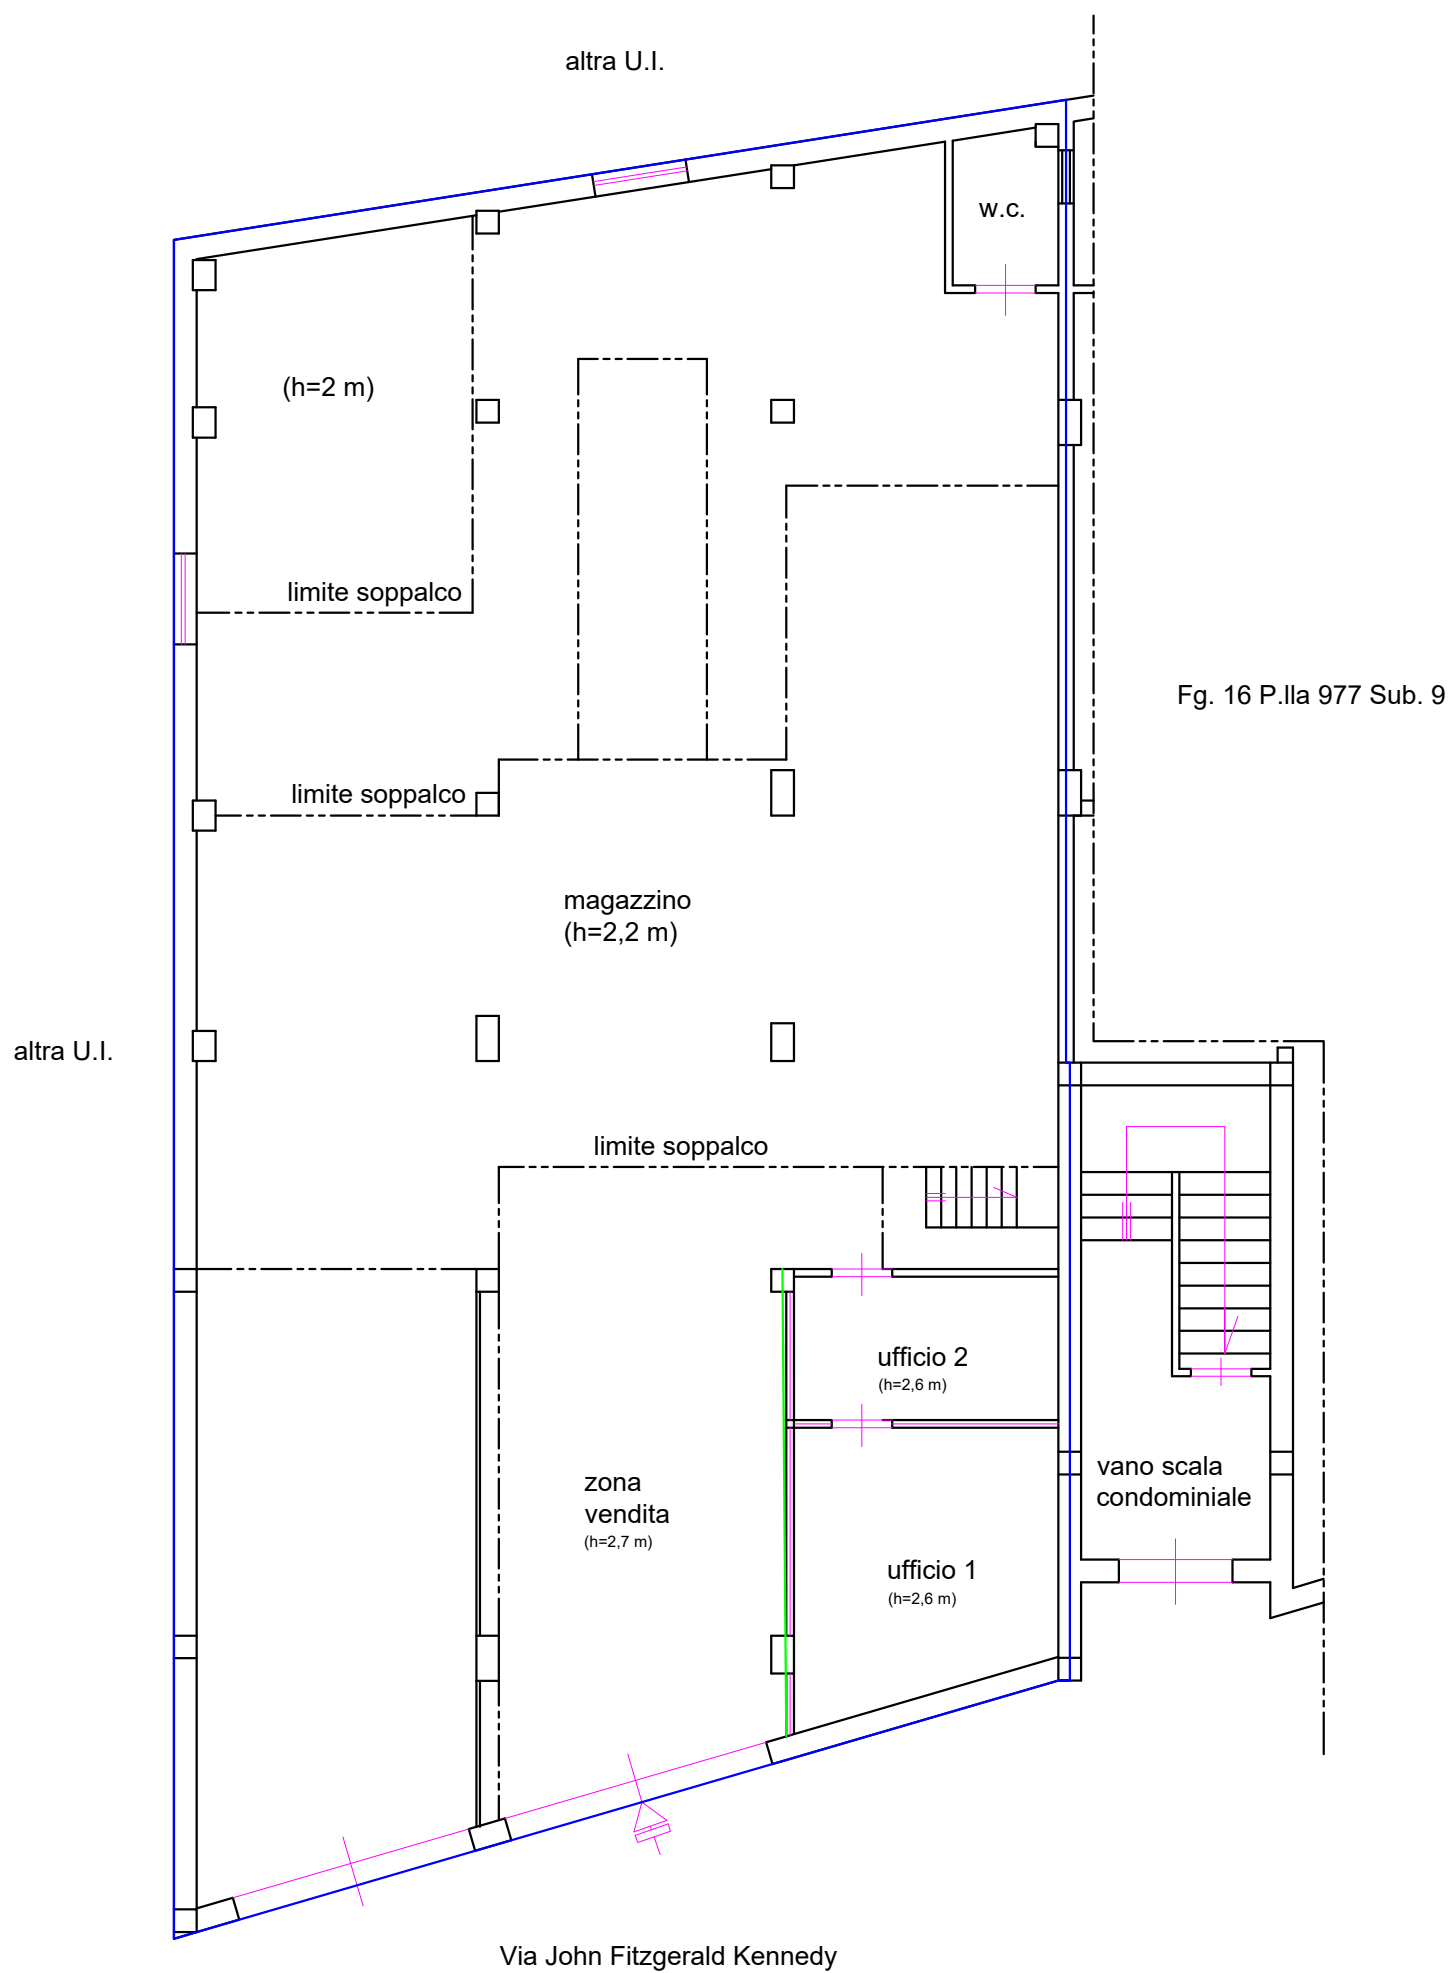

Fg. 16 P.Ila 977 Sub. 9

Legenda:

Superfici lorde	(mq)
Superficie interna	256,23

Scala 1:100

ALLEGATO N. 3.1.C
PLANIMETRIA PIANO TERRA ($h_{max} = 3,85$ m)
Unita' immobiliare: Fg. 16, p.Ila 977, sub. 8.
Rilievo planimetrico: stato dei luoghi con definizione della superficie lorda

