

**Agenzia del Territorio
CATASTO FABBRICATI
Ufficio Provinciale di
Foggia**

Dichiarazione protocollo n. FG0326189 del 31/08/2007

Planimetria di u.i.u. in Comune di Cerignola

Via Terenzio Mamiani

civ. SNC

Identificativi Catastali:

Sezione:

Foglio: 202

Particella: 9616

Subalterno: 11

Compilata da:
Santoro Savino

Iscritto all'albo:
Ingegneri

Prov. Foggia

N. 1252


Scheda n. 1

Scala 1:200

SECONDO PIANO

H=2,70 ml

int. 3

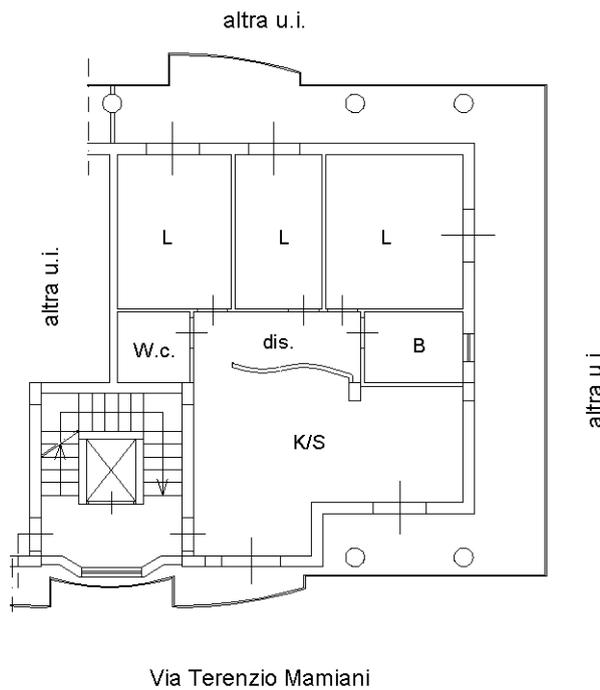

Ultima planimetria in atti

**Agenzia del Territorio
CATASTO FABBRICATI
Ufficio Provinciale di
Foggia**

Dichiarazione protocollo n. FG0326189 del 31/08/2007

Planimetria di u.i.u. in Comune di Cerignola

Via Bradano

civ.

Identificativi Catastali:

Sezione:

Foglio: 202

Particella: 9616

Subalterno: 19

Compilata da:
Santoro Savino

Iscritto all'albo:
Ingegneri

Prov. Foggia

N. 1252



Scheda n. 1

Scala 1:200

PIANO PRIMO SOTTOSTRADA

H=3,30 ml


int. 6

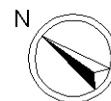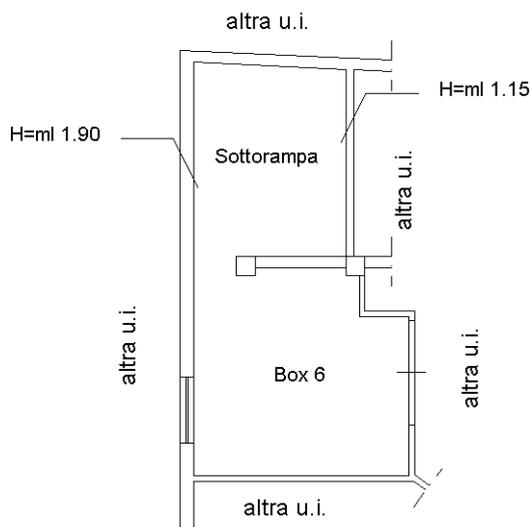

Ultima planimetria in atti




PIANO SECONDO - H = 2,70 m

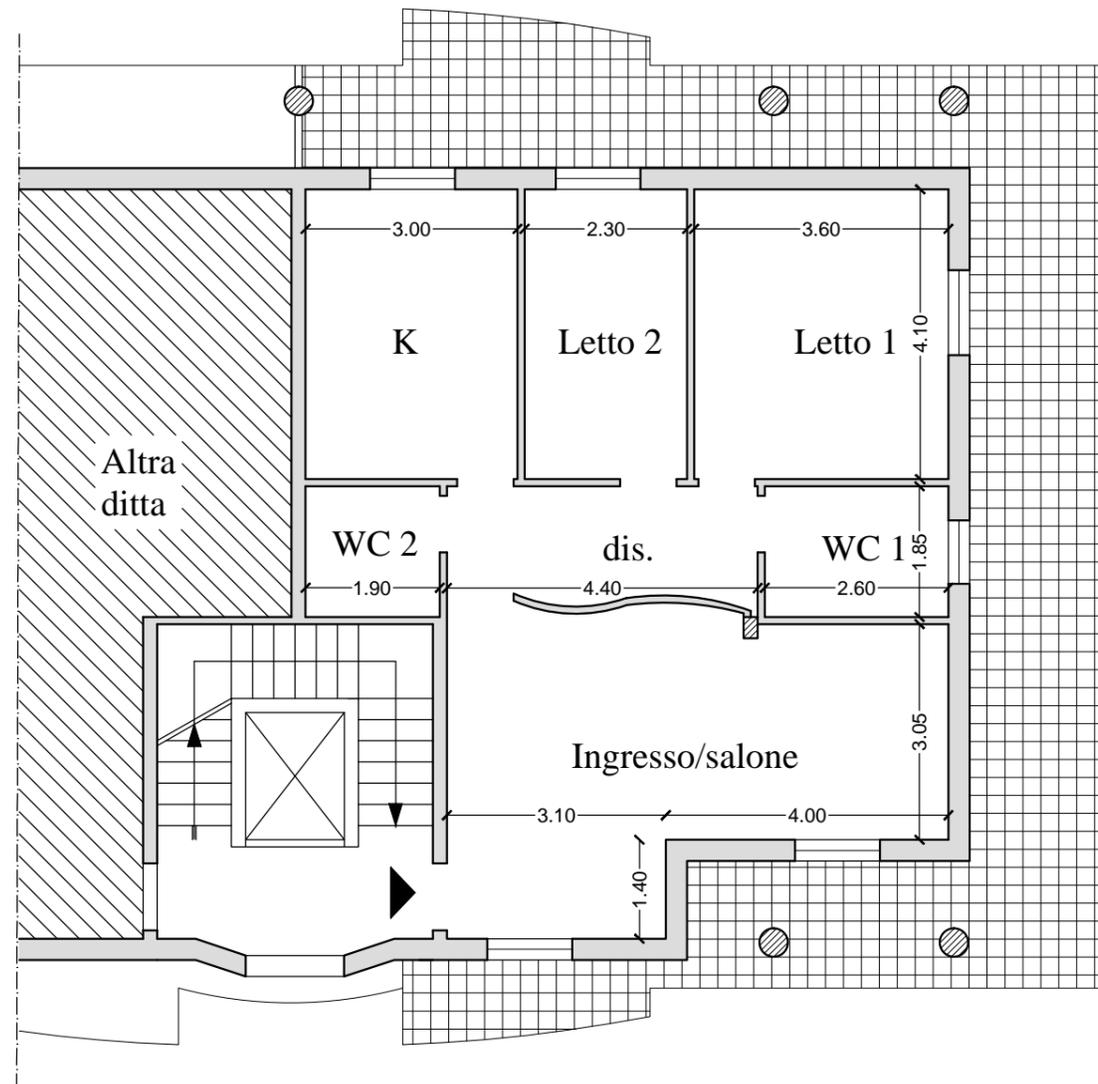

VIA TERENCE MAMIANI

PIANO PRIMO SOTTOSTRADA

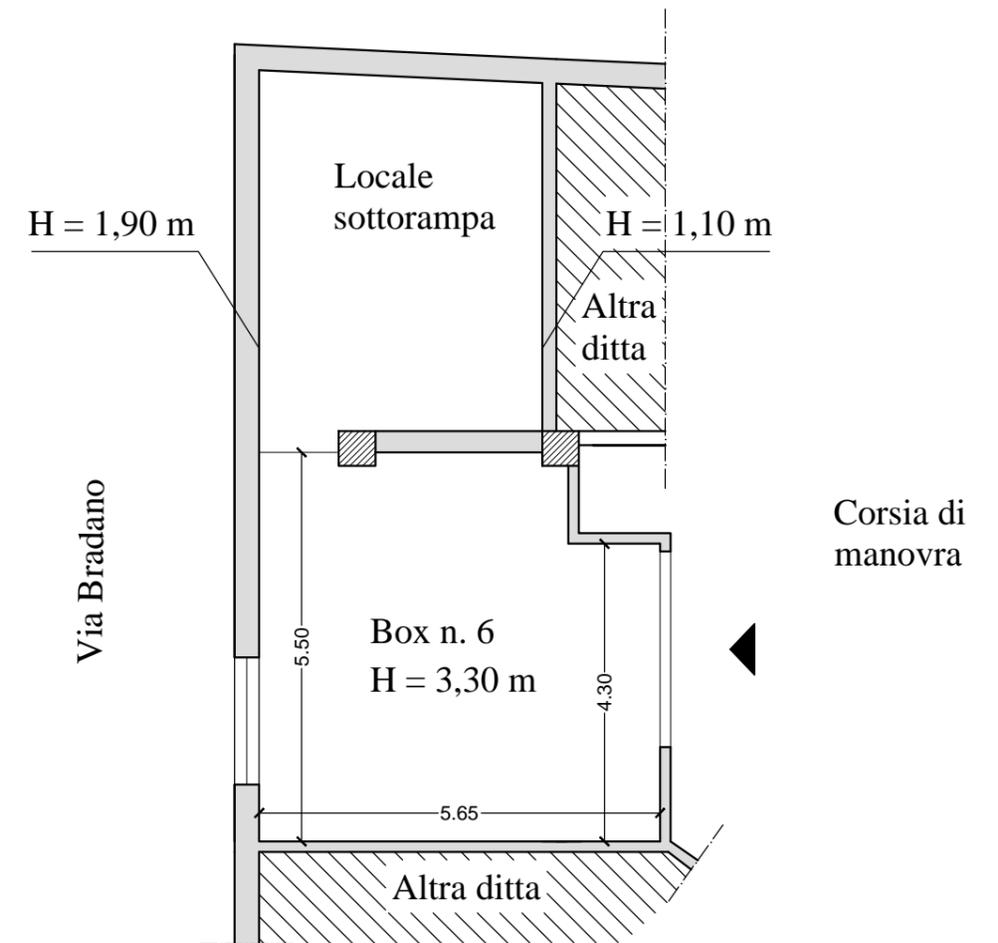

l'esperto

ing. Gianpaolo ORSITTO

Elaborato:
PLANIMETRIA IMMOBILI
PIANO 2°
PIANO 1° SOTTOSTRADA

Allegato n. 7.3

Scala: 1:100

Data: aprile 2022