

**Agenzia del Territorio
CATASTO FABBRICATI
Ufficio Provinciale di
Foggia**

Dichiarazione protocollo n. FG0183488 del 08/05/2009

Planimetria di u.i.u. in Comune di San Severo

Via Giulio Cesare

civ. SNC

Identificativi Catastali:

Sezione:
Foglio: 30
Particella: 258
Subalterno: 65

Compilata da:
Liberatore Luigi
Iscritto all'albo:
Geometri

Prov. Foggia

N. 2260

Scheda n. 1


Scala 1:100

Piano Terzo

h = m 3.05

Via A. de Palma

altra U.I.U.

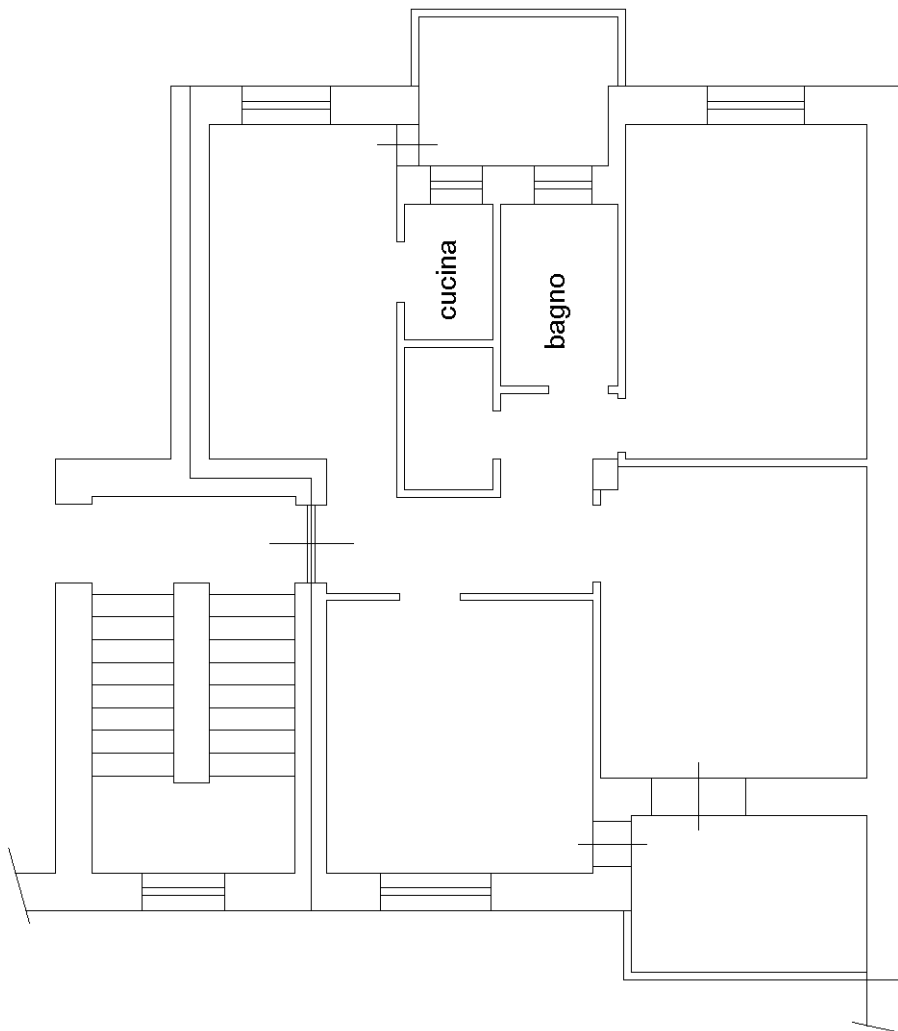

altra U.I.U.

Via Giulio Cesare



Ultima planimetria in atti