


Planimetria come il catastale e come di progetto in rapp di scala 1/100

Differenza tra il progetto di cui la licenza edilizia e il rilevato.

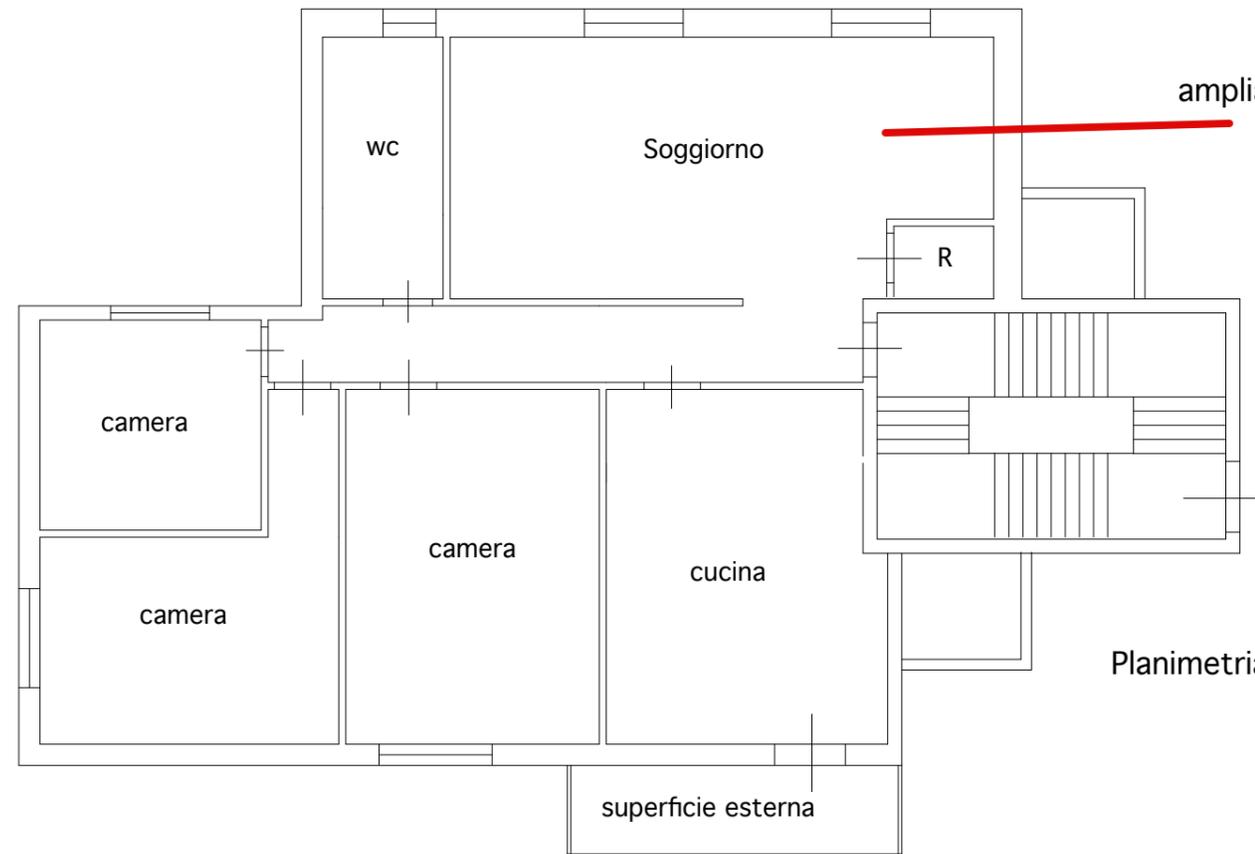

Planimetria di rilievo in rapp di scala 1/100