

MODULARIO
F. fig. rend. 497




MINISTERO DELLE FINANZE
DIREZIONE GENERALE DEL CATASTO E DEI SS.TT.EE.

CATASTO EDILIZIO URBANO (RDL 13-4-1939, n. 652)

MOD BN (C)

LIRE
250

Planimetria di u.i.u. in Comune di FOGGIA via PESTALOZZI n. 32 - VIA MED. D'ORO civ. S. G. F.

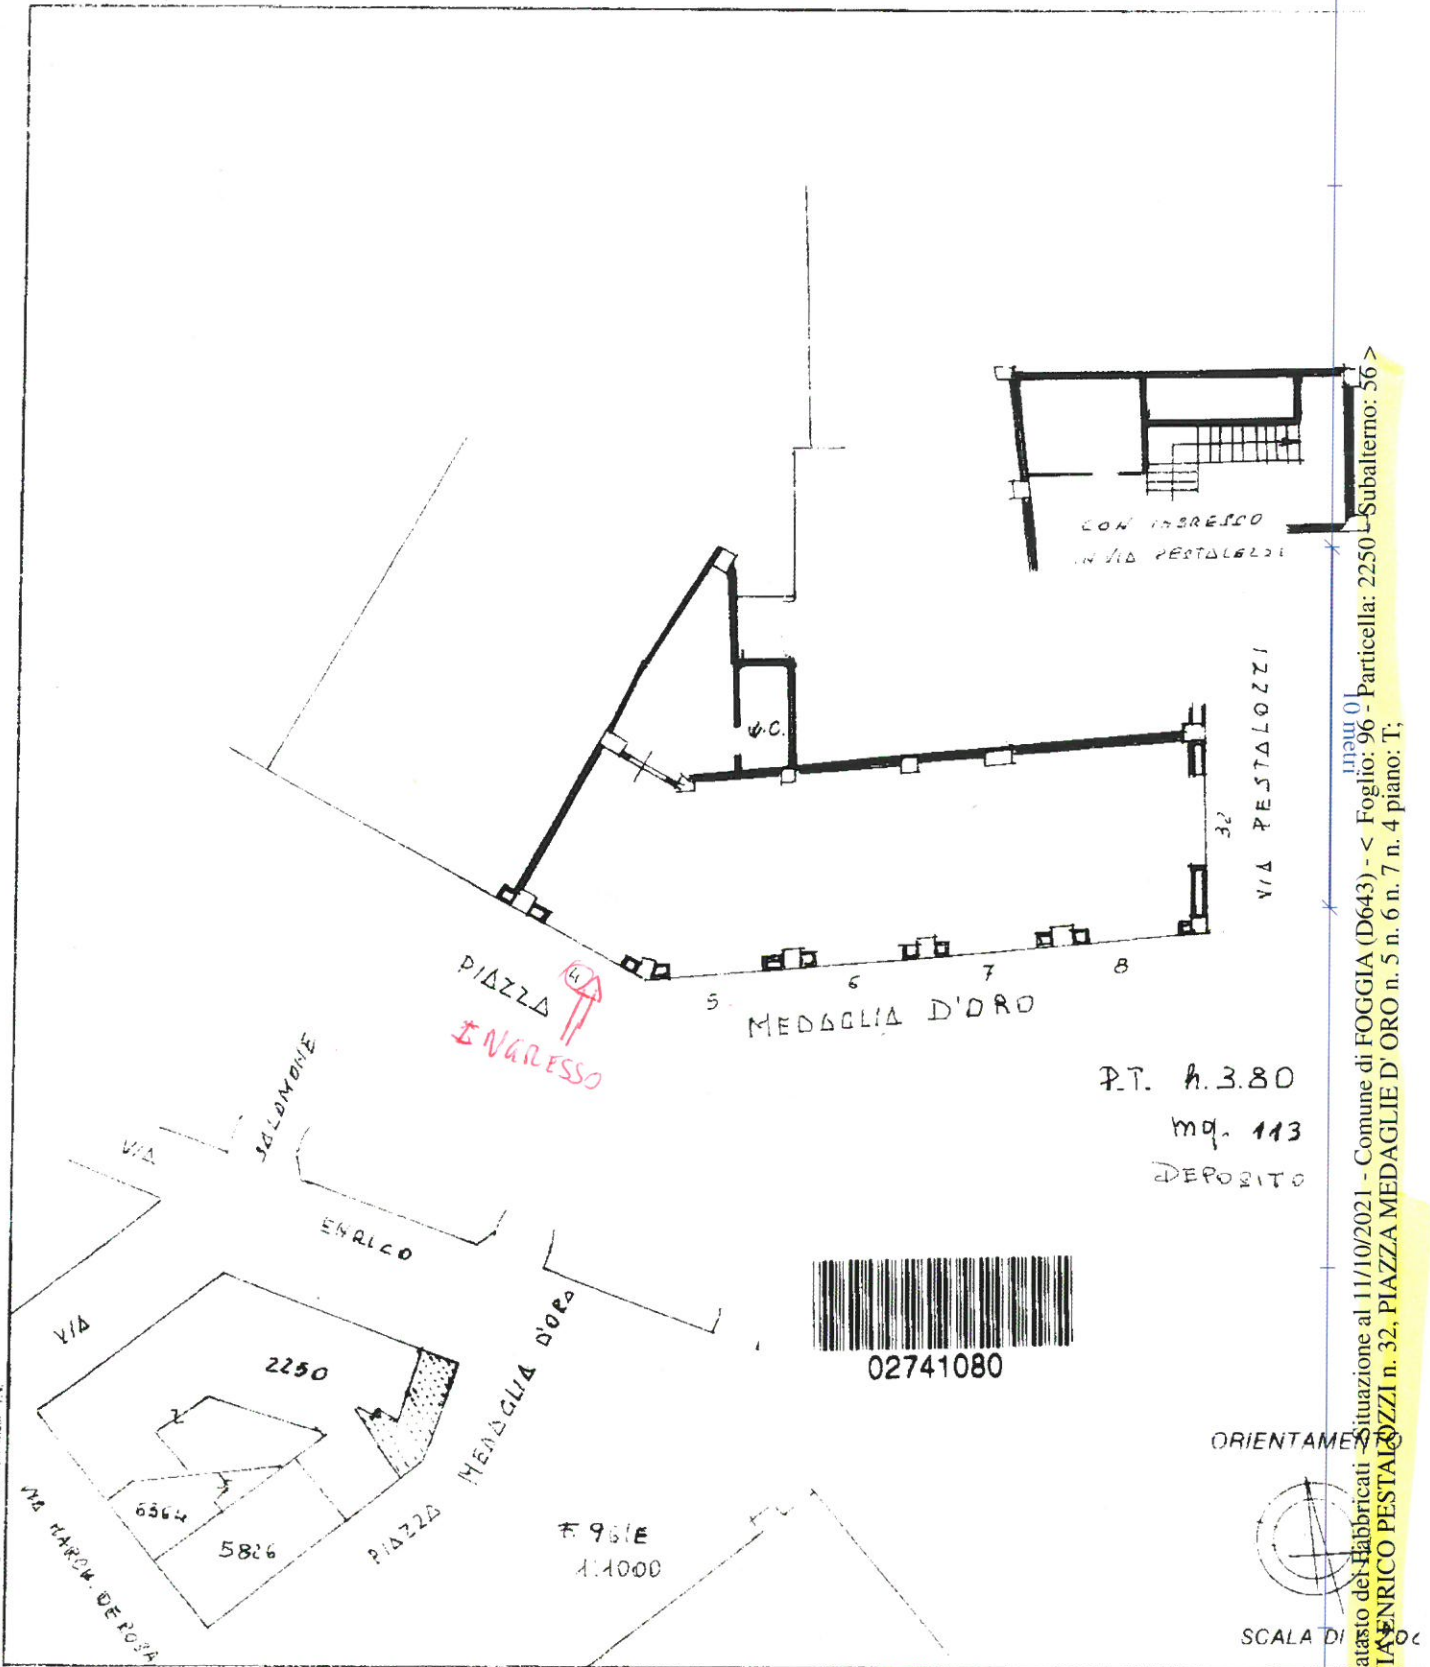

Catasto del fabbricati - Situazione al 11/10/2021 - Comune di FOGGIA (D643) - < Foglio: 96 - Particella: 2250 - Subalterno: 56 >
VIA ENRICO PESTALOZZI n. 32, PIAZZA MEDAGLIE D'ORO n. 5 n. 6 n. 7 n. 4 piano: T;

Ultima planimetria in atti

Dichiarazione di N.C. Denuncia di variazione

Compilate dal GEOMETRA

RISERVATO ALL'UFFICIO

Data presentazione: 27/08/1993 - Data: 11/10/2021 - n. T380464 - Richiedente: FRDMHL68P30C514C

Totale schede: 17 - Formattato acquisizione: A4 (210x297) - Formattato stampa richiesto: A4 (210x297)

F. 26/E della provincia di FG n. 1544

n. 2250 sub 56 A

data _____ Firma _____