

**Agenzia del Territorio
CATASTO FABBRICATI
Ufficio Provinciale di
Foggia**

Dichiarazione protocollo n. FG0085206 del 25/02/2009

Planimetria di u.i.u. in Comune di Cerignola

Via Ivrea

civ. SNC

Identificativi Catastali:

Sezione:
Foglio: 162
Particella: 2184
Subalterno: 15

Compilata da:

Addamiano Angelo
Iscritto all'albo:
Geometri


Prov. Foggia

N. 1895



Scheda n. 1

Scala 1:200

**Interno 10
SECONDO PIANO
H=2.85 m**

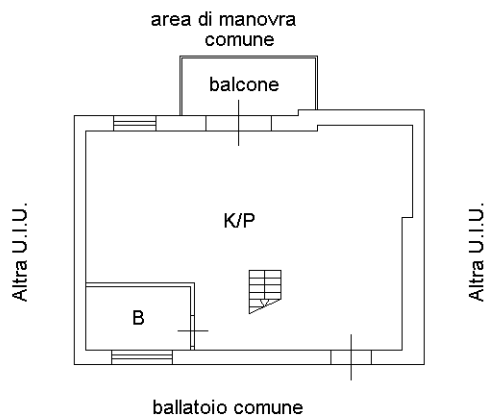

**TERZO PIANO
H=2.45 m**

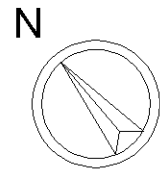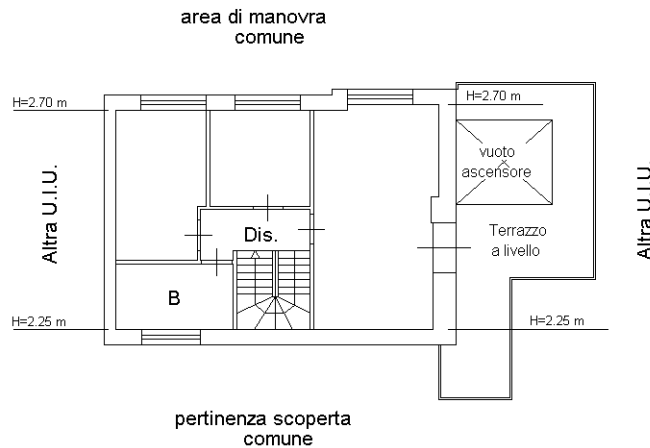

Ultima planimetria in atti