

**Agenzia delle Entrate**  
**CATASTO FABBRICATI**  
**Ufficio Provinciale di**  
**Foggia**

Dichiarazione protocollo n. FG0009804 del 09/02/2021

Comune di San Giovanni Rotondo

Via John Fitzgerald Kennedy

civ. 108

Identificativi Catastali:

Sezione:

Foglio: 57

Particella: 210

Subalterno: 13

Compilata da:  
Augello Pietro

Iscritto all'albo:  
Geometri

Prov. Foggia

N. 2201

Planimetria

Scheda n. 1

Scala 1:200

**PIANO PRIMO**  
**(Abitazione)**



H=2,85m

VIA JHON KENNEDY

vano scala comune

ALTRA UI

VIA CIRO ANGELLIS

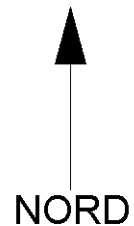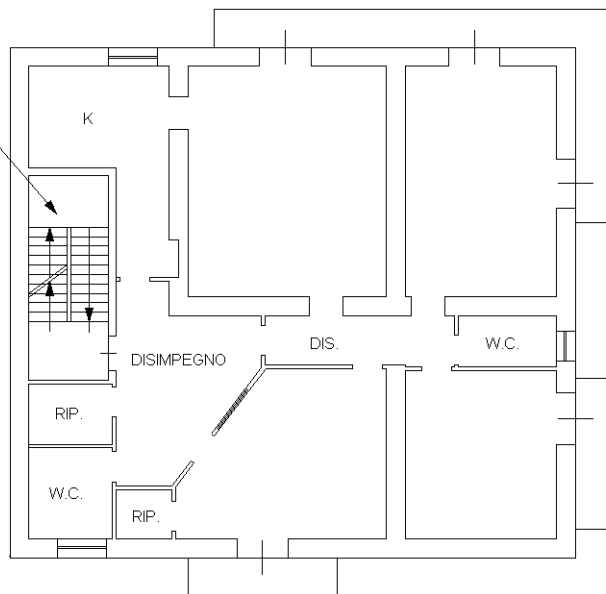

Ultima planimetria in atti

