

**Agenzia del Territorio  
CATASTO FABBRICATI  
Ufficio Provinciale di  
Foggia**

Dichiarazione protocollo n. FG0420159 del 30/11/2007

Planimetria di u.i.u. in Comune di Vieste

Via Giuseppe Verdi

civ. SN

Identificativi Catastali:

Sezione:

Foglio: 12

Particella: 4420

Subalterno: 5

Compilata da:

Pavarino Giuseppe

Iscritto all'albo:  
Geometri

Prov. Foggia


N. 1975

Scheda n. 1

Scala 1:200

corte comune

corte comune

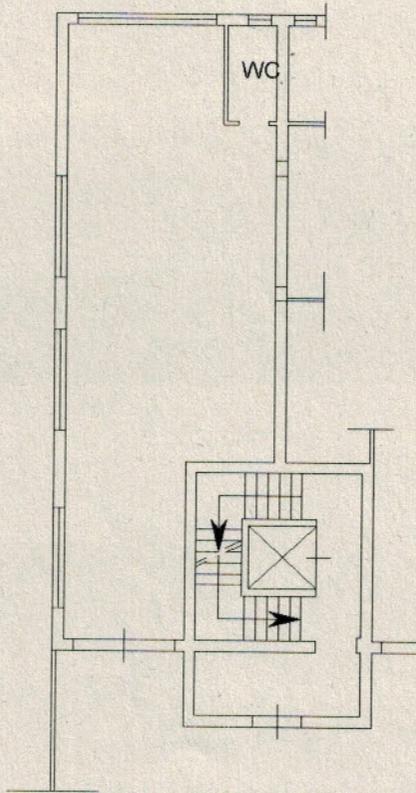


altra u.i.u.

piano terra

negozio

h = cm. 270

corte comune

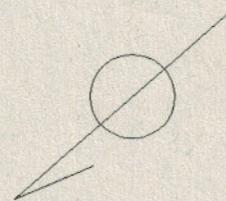

NORD

Catasto dei Fabbricati - Situazione al 11/10/2021 - Comune di VIESTE(L858) - < Foglio: 12 Particella: 4420 - Subalterno 5 >  
VIA GIUSEPPE VERDI n. 97 piano: T;

Firmato Da: TRICARICO GIOVANNI Emesso Da: ARUBAPEC S.P.A. NG CA 3 Serial#: 23901501145687361c92b4ccca774401

