

**Agenzia del Territorio  
CATASTO FABBRICATI  
Ufficio Provinciale di  
Foggia**

Dichiarazione protocollo n. FG0420159 del 30/11/2007

Planimetria di u.i.u. in Comune di Vieste

Via Giuseppe Verdi

civ. SN

Identificativi Catastali:

Sezione:  
Foglio: 12  
Particella: 4420  
Subalterno: 3


Compilata da:

Pavarino Giuseppe  
Iscritto all'albo:  
Geometri

Prov. Foggia

N. 1975

Scheda n. 1      Scala 1:200

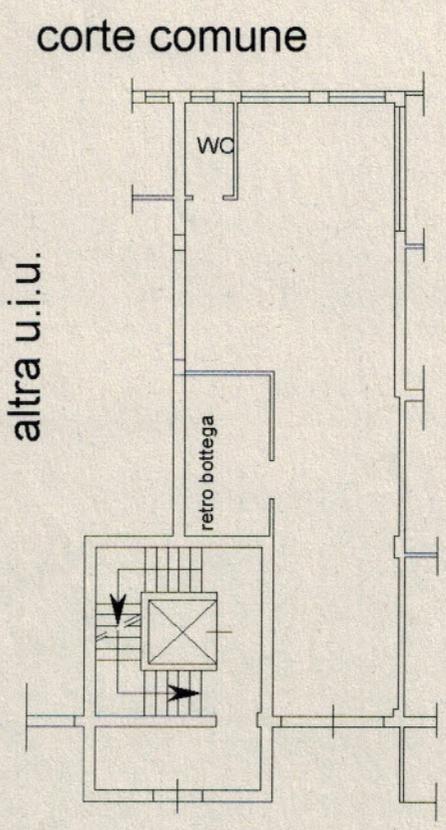

terrazzo scop.  
esclusivo di  
altra u.i.u.

altra u.i.u.


altra u.i.u.

piano terra

negozio

h = cm. 270

corte comune

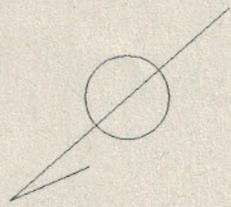

**NORD**

Catasto dei Fabbricati - Situazione al 11/10/2021 - Comune di VIESTE(L.858) - < Foglio: 12 Particella: 4420 - Subalterno 3 >  
VIA GIUSEPPE VERDI n. 97 piano: T;

Firmato Da: TRICARICO GIOVANNI Emesso Da: ARUBAPEC S.P.A. NG CA 3 Serial#: 2990f5bf14e5a573e4c92b4cca774401