
ALLEGATO 6

PLANIMETRIE risultanti dai RILIEVI

(solo planimetrie difformi alla pianta catastale)

Proc. R.G.E. 175/2020
G.E. Dott.ssa Rosa D'AMBROSIO

Giugno/2023




PLANIMETRIA STATO DI FATTO (come da rilievo)

si inseriscono sull'ultima planimetria autorizzata, indicate in rosso, le difformità rilevate

IMMOBILE sito nel Comune di Zapponeta (FG), Località Foggiamare, Piano Terra

Dati catastali: Foglio 109 Particella 1473 subalterno 12

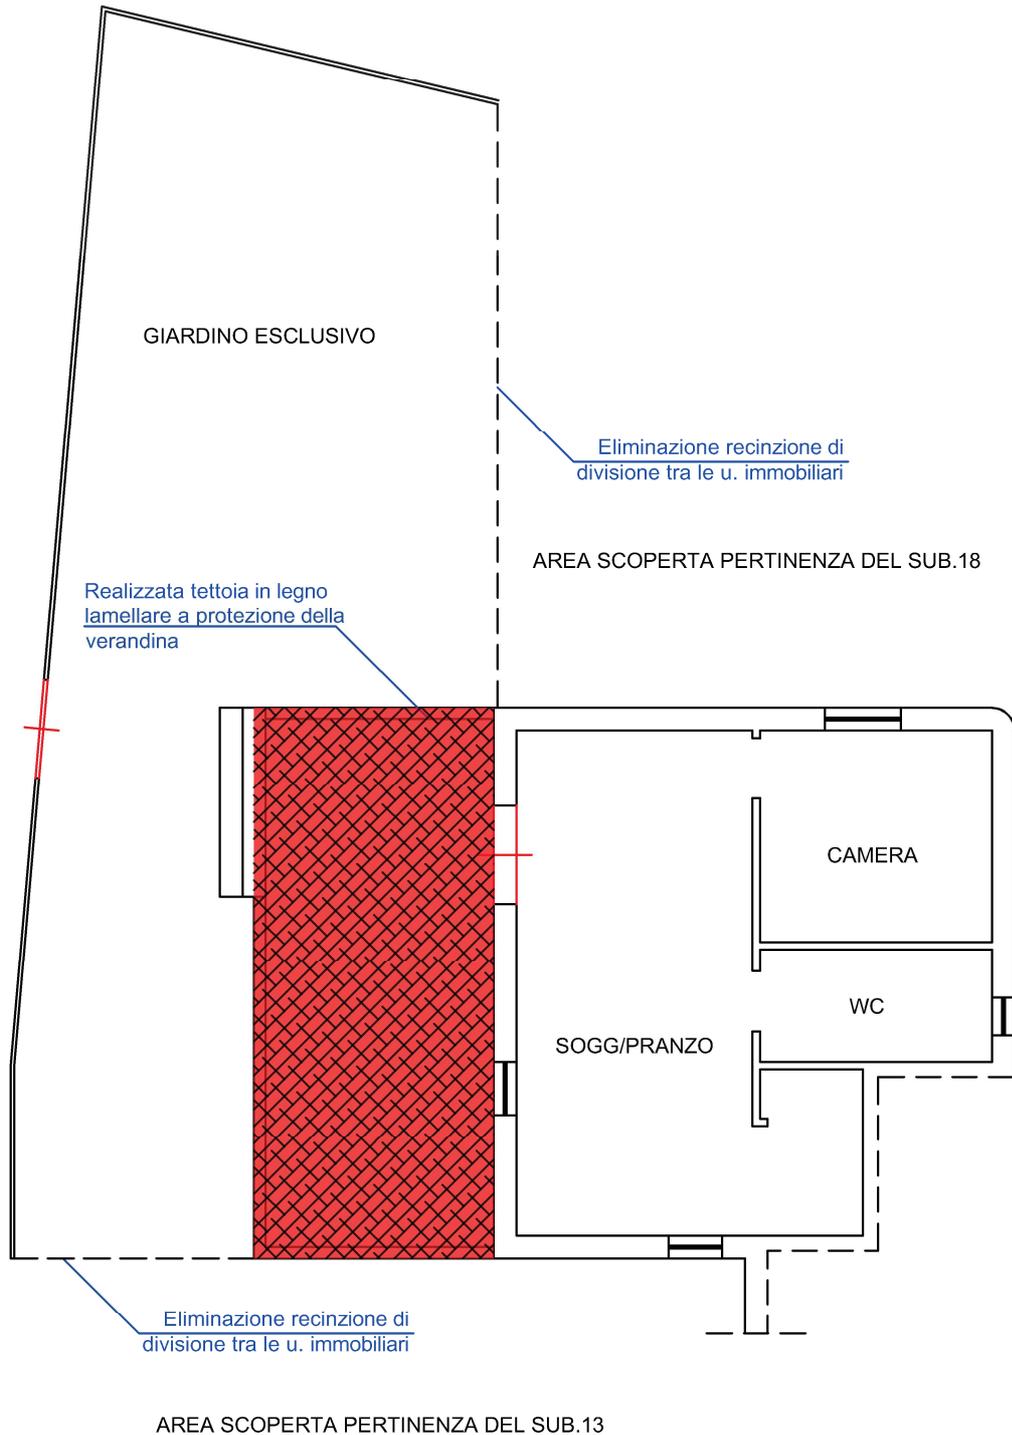

SCALA 1:100




PLANIMETRIA STATO DIFATTO (come da rilievo)

si inseriscono sull'ultima planimetria autorizzata, indicate in rosso, le difformità rilevate

IMMOBILE sito nel Comune di Zapponeta (FG),
Località Foggiamare, Piano Terra/Primo

Dati catastali: Foglio 109 Particella 1473 subalterno 13

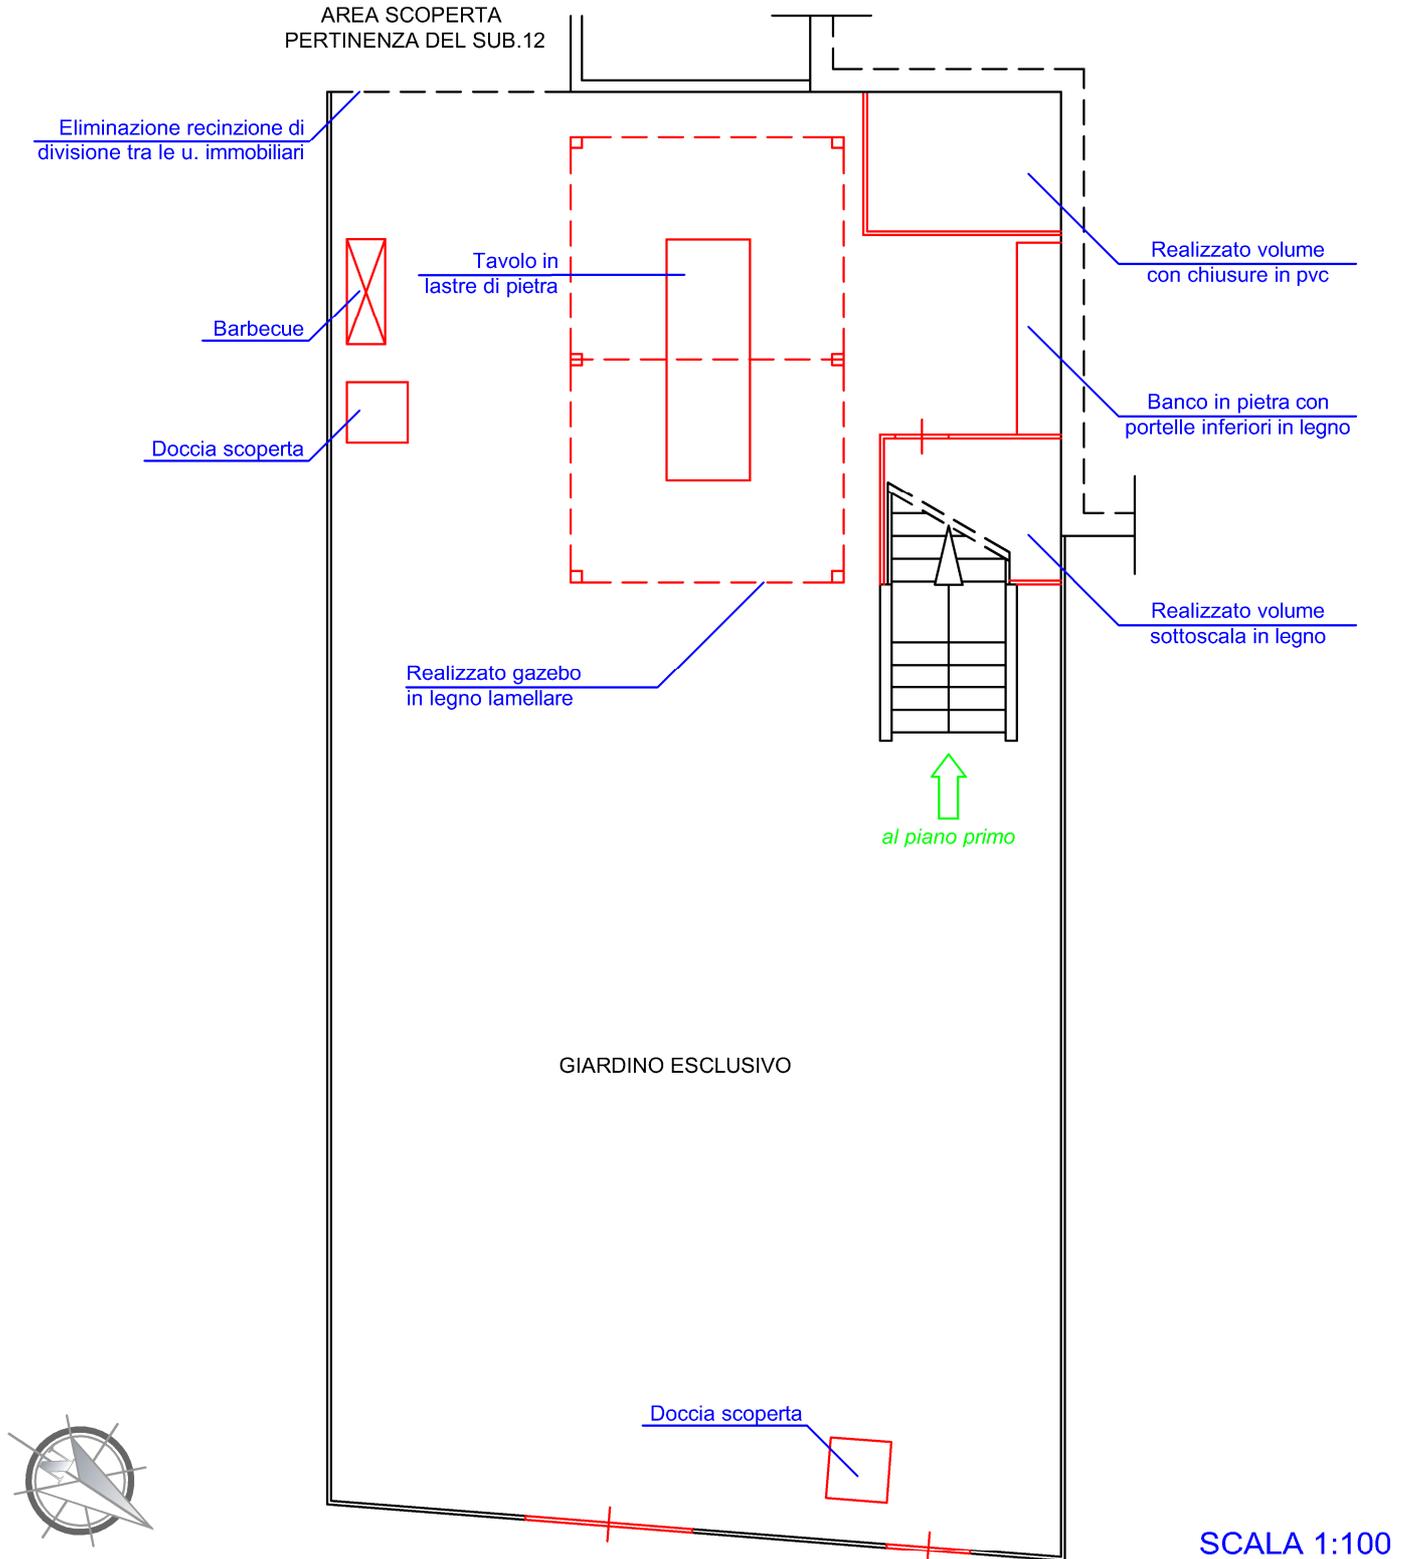


PLANIMETRIA STATO DI FATTO (come da rilievo)

si inseriscono sull'ultima planimetria autorizzata, indicate in rosso, le difformità rilevate

IMMOBILE sito nel Comune di Zapponeta (FG),
Località Foggiamare, Piano Terra/Primo

Dati catastali: Foglio 109 Particella 1473 subalterno 13

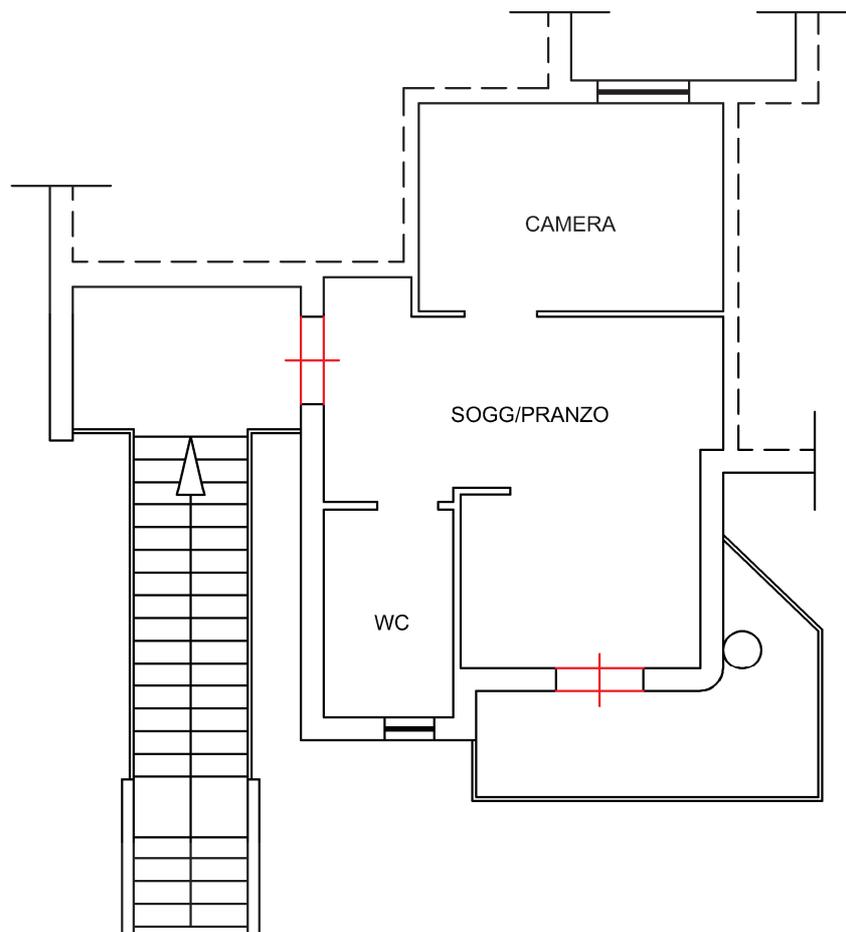

PLANIMETRIA PIANO PRIMO

