

TRIBUNALE ORDINARIO DI FOGGIA


Ufficio Espropriazioni Immobiliari proc. n. 216/2018 R.G.Es.

MARR S.p.A. r

E. dott.ssa S. Rignanese

Consulenza Tecnica d'Ufficio

Immobile a Vico del Gargano (FG) in Via Roma n. 11 - Abitazione al primo piano
Foglio 35 p.IIa 458 sub 9

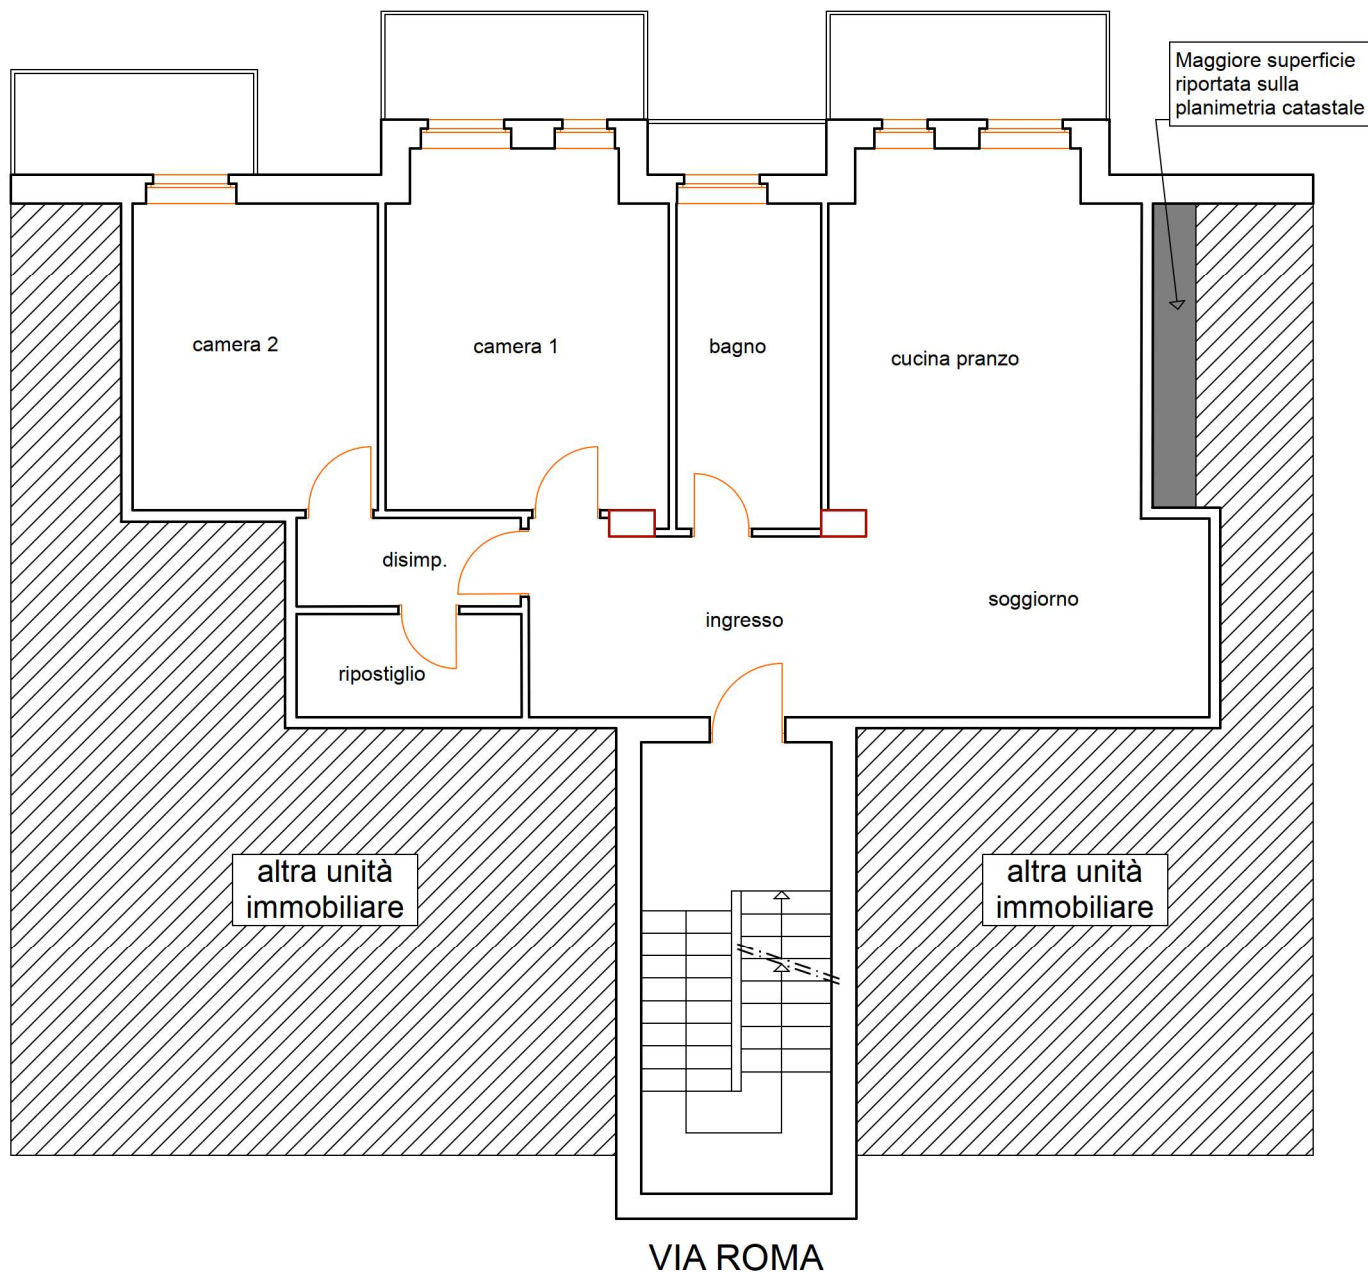

LEGENDA

Appartamento	Superficie lorda	mq	100,40
Balconi (mq 16,66 x 0,30)	Superficie	mq	5,00
	Superficie totale lorda	mq	105,40



ABITAZIONE - Pianta primo piano
VICO DEL GARGANO - Via Roma n. 11
Foglio 35 p.IIa 458 sub 9
scala 1:100

il consulente tecnico d'ufficio
ing. Giovanni Di Croce
Firmato digitalmente da
GIOVANNI DI CROCE
CN = DI CROCE GIOVANNI
SerialNumber =
TINIT-DCRGNN63L11E716M
C = IT

