

MODULARIO
F. og. rend. 497



MINISTERO DELLE FINANZE

DIREZIONE GENERALE DEL CATASTO E DEI SERVIZI TECNICI ERARIALI

Mod. B (Nuovo Catasto Edilizio Urbano)

NUOVO CATASTO EDILIZIO URBANO


Lire
150

(R. DECRETO-LEGGE 13 APRILE 1939, N. 652)

Planimetria dell'immobile situato nel Comune di San Severo Via E.Toti 2/A scala B int. 3

Ditta

Allegata alla dichiarazione presentata all'Ufficio Tecnico Erariale di Foggia

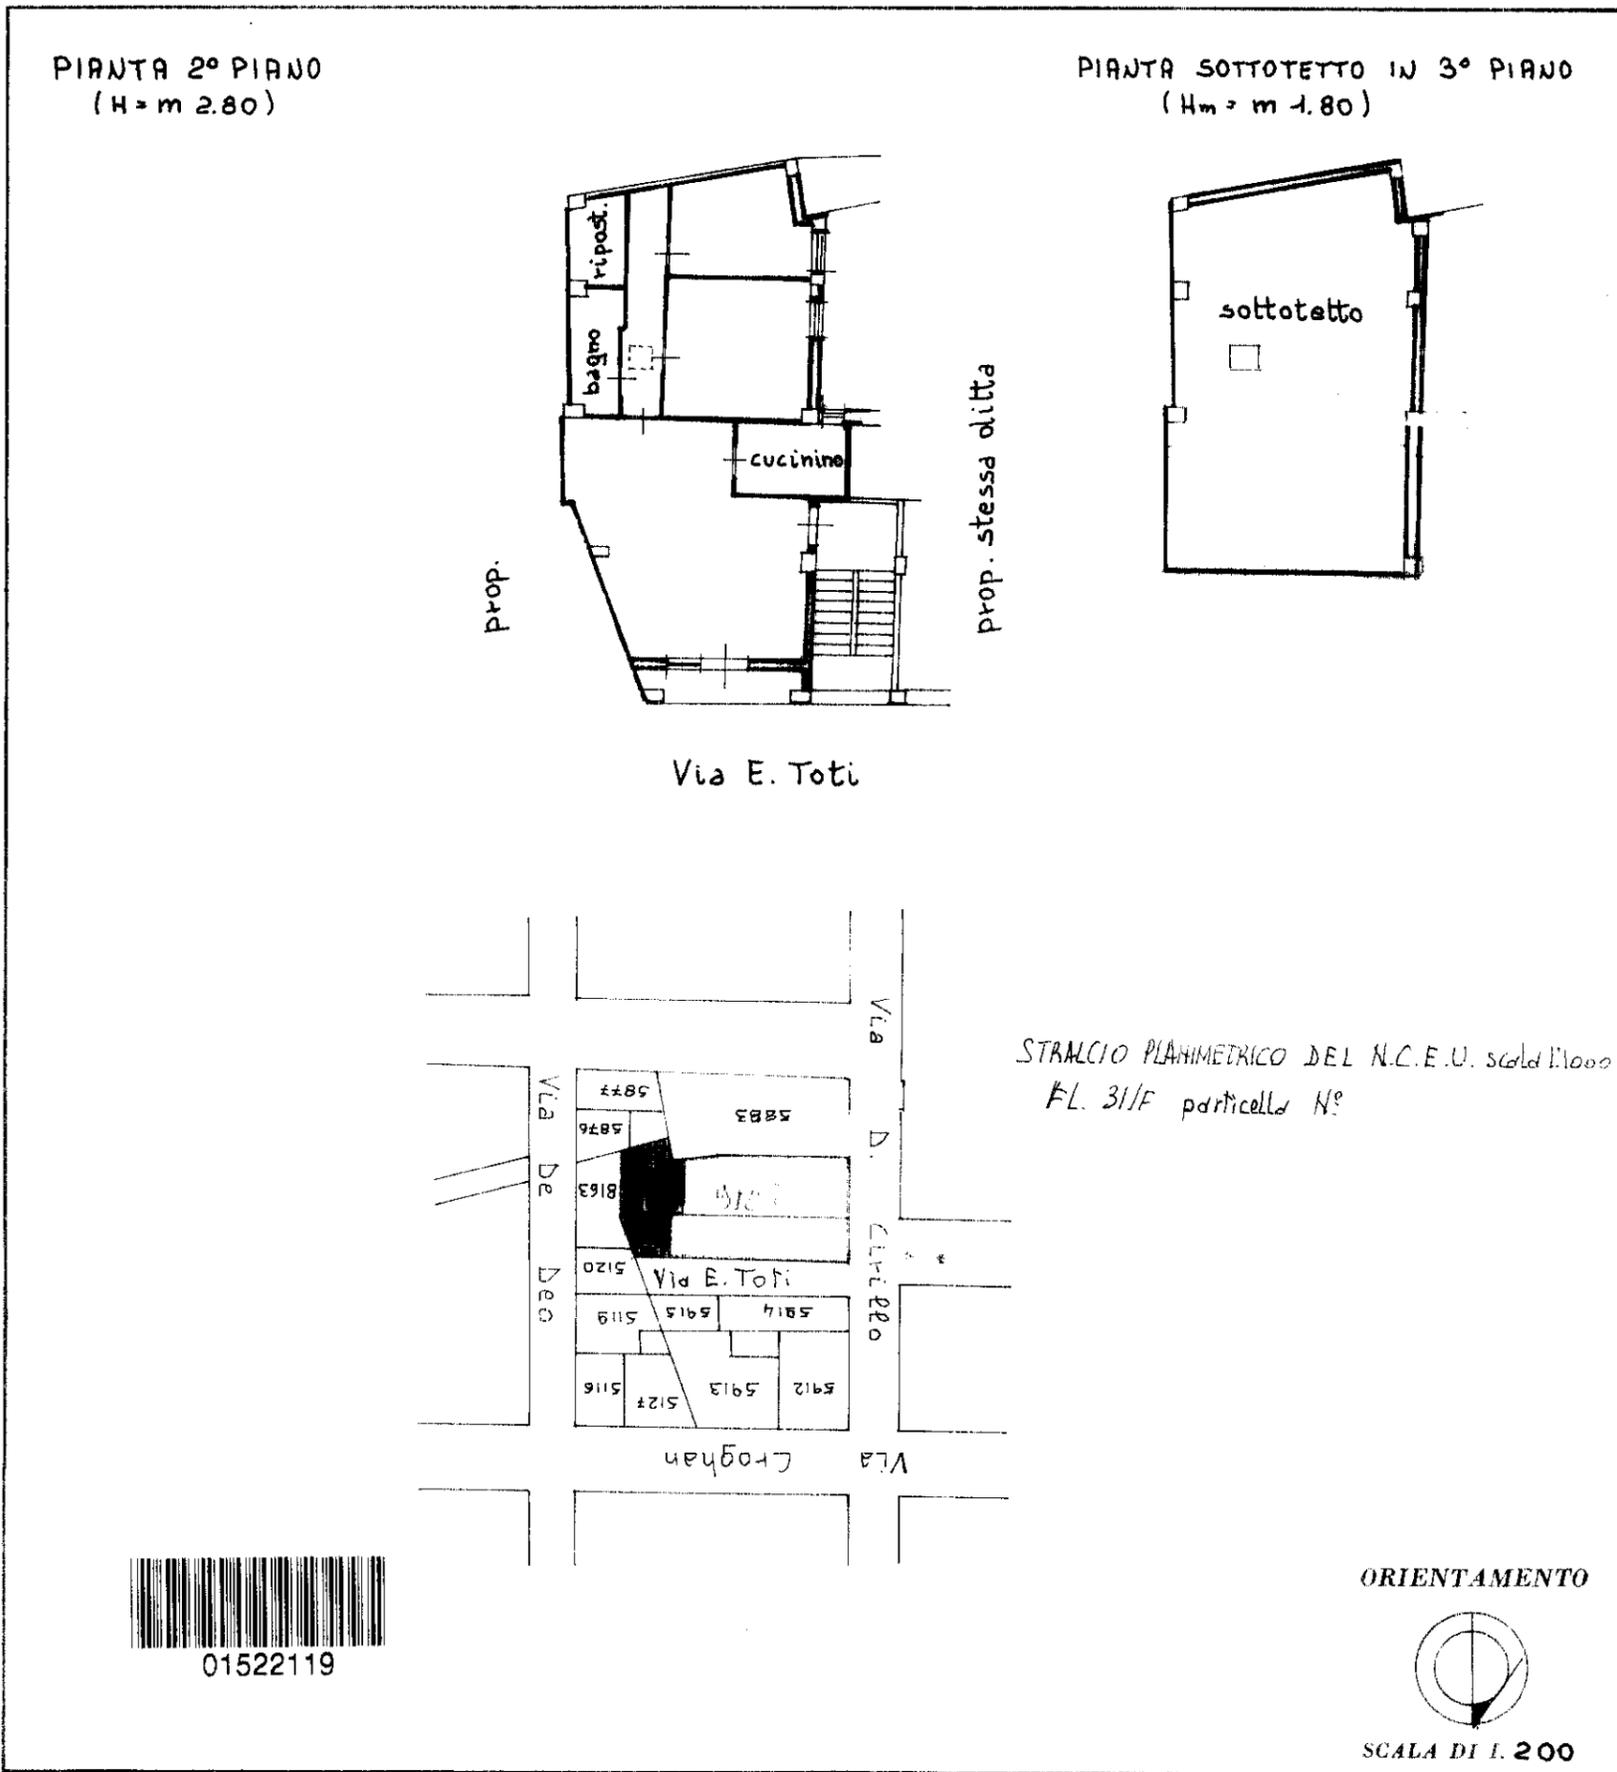

SPAZIO RISERVATO PER LE ANNOTAZIONI D'UFFICIO

DATA

PROT. N°

FL 31/F
particella N° sub. 22

Compilata dal geometra

Michele Giustizia

iscritto all'Albo dei Geometri

della Provincia di Foggia

DATA 04/11/87

Firma: