


# PIANTA PRIMO PIANO

Scala 1:100

zona uffici e servizi mq 62,52

area esterna

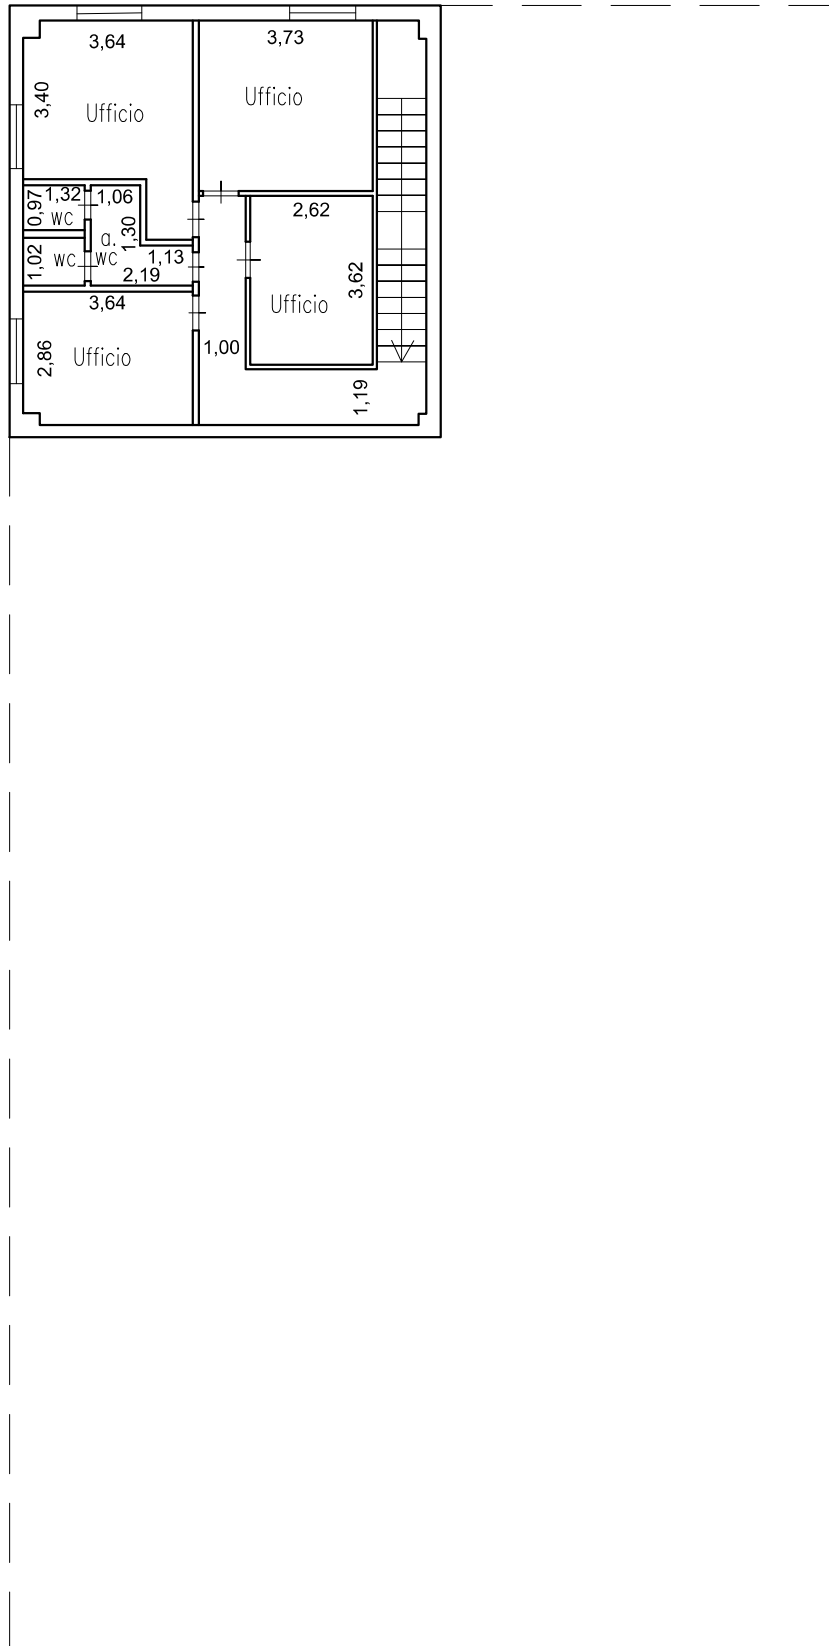

area esterna

area esterna

area esterna

