

Agenzia del Territorio
CATASTO FABBRICATI
Ufficio Provinciale di
Foggia

Dichiarazione protocollo n. FG0124373 del 17/05/2012

Planimetria di u.i.u. in Comune di Cerignola

Contrada Tamarice

civ. SC

Identificativi Catastali:

Sezione:

Foglio: 238

Particella: 3

Subalterno: 1

Compilata da:

Pelliccioni Giuseppe

Iscritto all'albo:

Dottori Agronomi E Forestali



Prov. Foggia

N. 00236

Scheda n. 1

Scala 1:200

Piano Terra H = 4,00 m

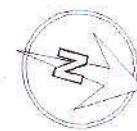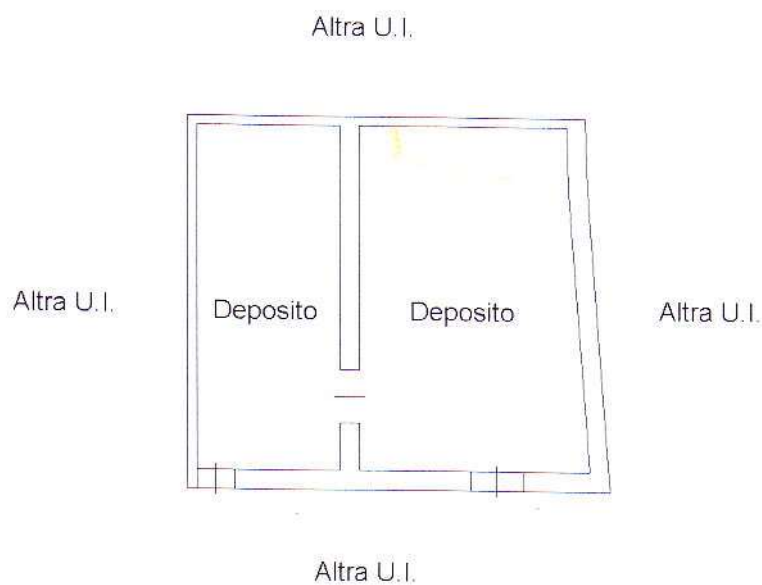

Catasto dei Fabbricati - Situazione al 02/10/2020 - Comune di CERIGNOLA (C5114) - < Foglio: 238 Particella: 3 - Subalterno 1 >
STRADA COMUNALE FORCONE-SAN SAMUELE n. SC piano: T.
Firmato Da: COLOPI NATALE Emesso Da: NAMIRIAL CA FIRMA QUALIFICATA Serial#: 2ef2039cee9c1e77