


LOTTO A

PLANIMETRIA ABITAZIONE CAT. A/3

H= m 2.70

VIA IMPERIA

VIA VALLEBONA

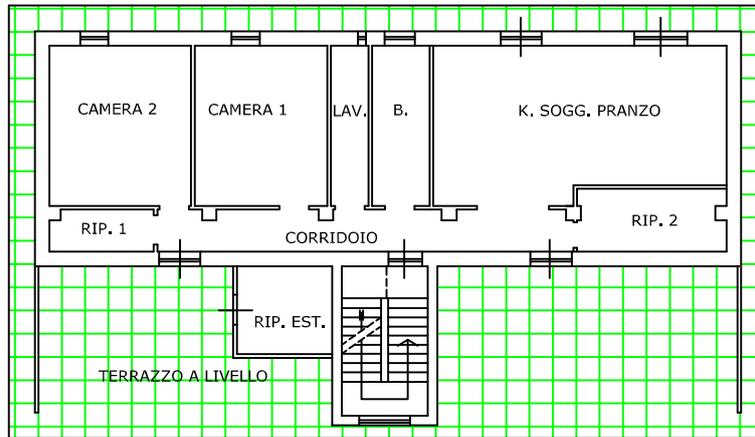


VIA S. REMO

VIALE DI PONENTE

ORIENTAMENTO:

APPARTAMENTO SITO A CERIGNOLA (FG)
VIALE DI PONENTE N.175 - 4° P.
SCALA 1:200

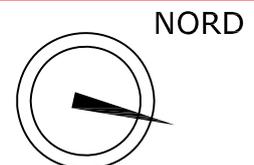

CERIGNOLA - FOGLIO 201 - PARTICELLA N. 692 SUB. 12 - p. 4°

