

Dichiarazione protocollo n. 000292154 del 26/11/2002

**Agenzia del Territorio
CATASTO FABBRICATI
Ufficio Provinciale di
Foggia**

Planimetria di u.i.u. in Comune di San Severo

Localita' Pozzo Delle Capre

civ.

Identificativi Catastali:

Sezione:

Foglio: 79

Particella: 1061

Subalterno: 25

Compilata da:

Sacco Emilio

Iscritto all'albo:

Ingegneri

Prov. Foggia



N. 1216

Scheda n. 1

Scala 1:200

BOX AUTO MQ. 14.10
PIANO PRIMO SOTTOSTRADA

h=2.40

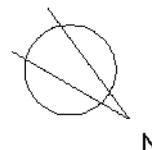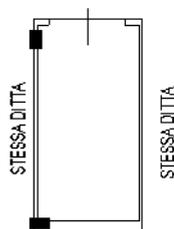

Ultima planimetria in atti

**Agenzia delle Entrate
CATASTO FABBRICATI
Ufficio Provinciale di
Foggia**

Dichiarazione protocollo n. FG0084633 del 22/05/2017

Planimetria di u.i.u. in Comune di San Severo

Via Samuele Donatoni

civ. 4-4A

Identificativi Catastali:

Sezione:
Foglio: 79
Particella: 1061
Subalterno: 28

Compilata da:
Cursio Arcangela Rita
Iscritto all'albo:
Ingegneri


Prov. Foggia

N. 125B

Scheda n. 1 Scala 1:200

**PIANO TERRA
H. 2.70 M**

p.lla 1216

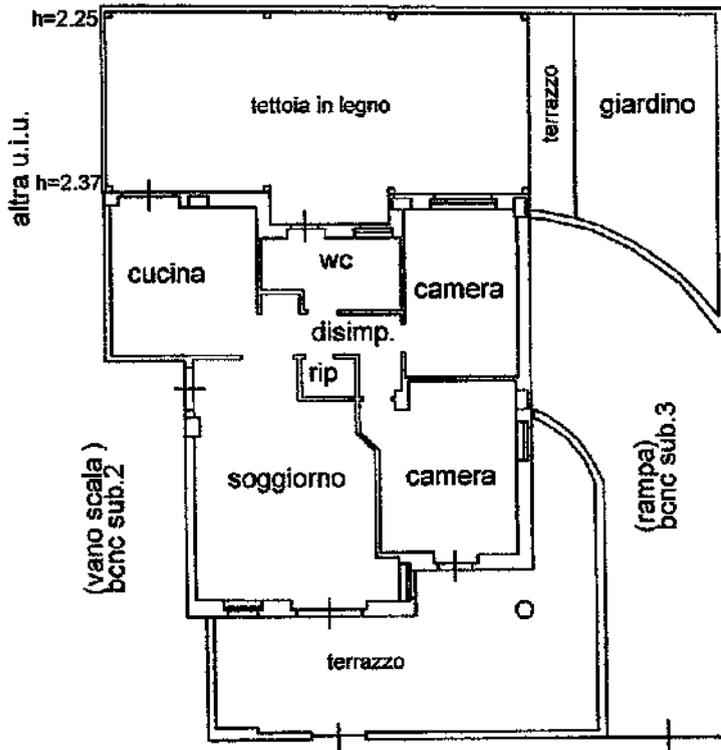

VIA SAMUELE DONATONI




PIANTA PIANO TERRA

(FG 79 PART. 1061 SUB 28)

H = 2,70

ALTRA U.I.

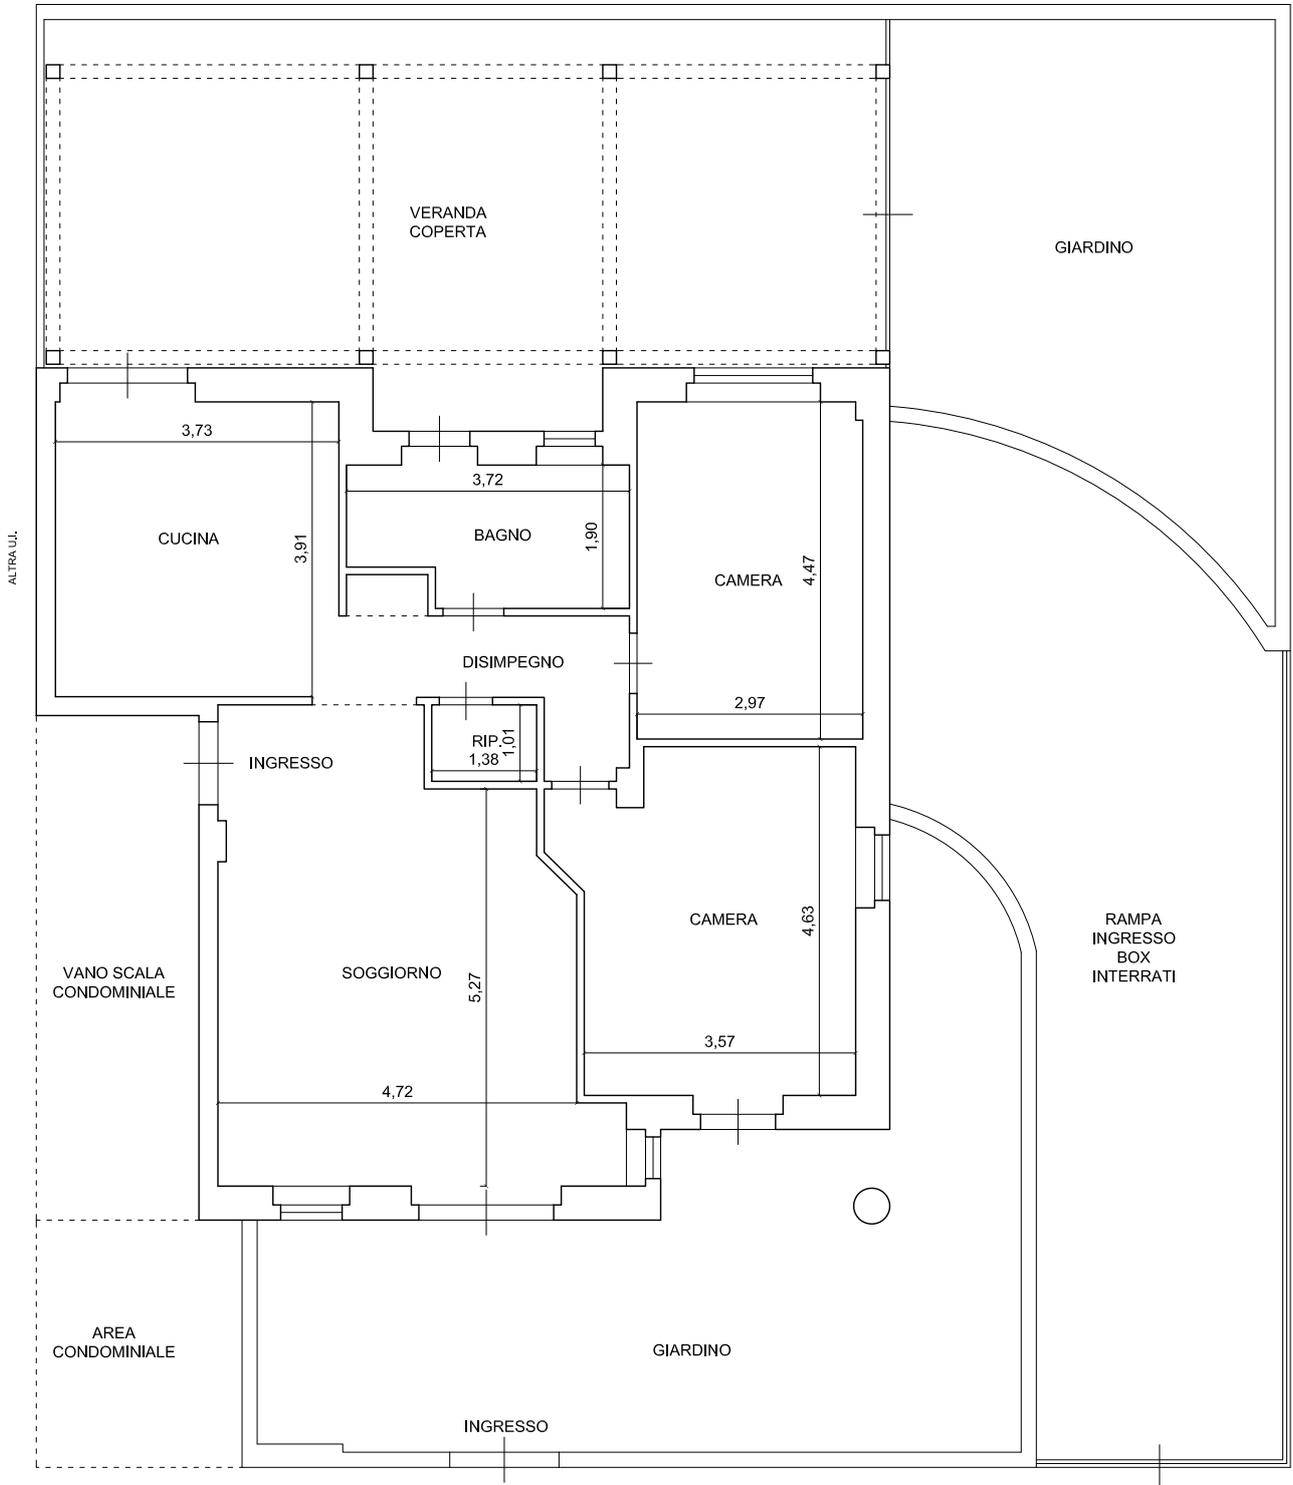

Via Samuele Donatori

SCALA 1:100

PIANTA PIANO SOTTO STRADA

(FG 79 PART. 1061 SUB 25)

H = 2,40

