




NUOVO CATASTO EDILIZIO URBANO

(R. DECRETO-LEGGE 13 APRILE 1939, N. 652)

Planimetria dell'immobile situato nel Comune di **S. SEVERO** Via

Ditta

Allegata alla dichiarazione presentata all'Ufficio Tecnico Erariale di **FOGGIA**

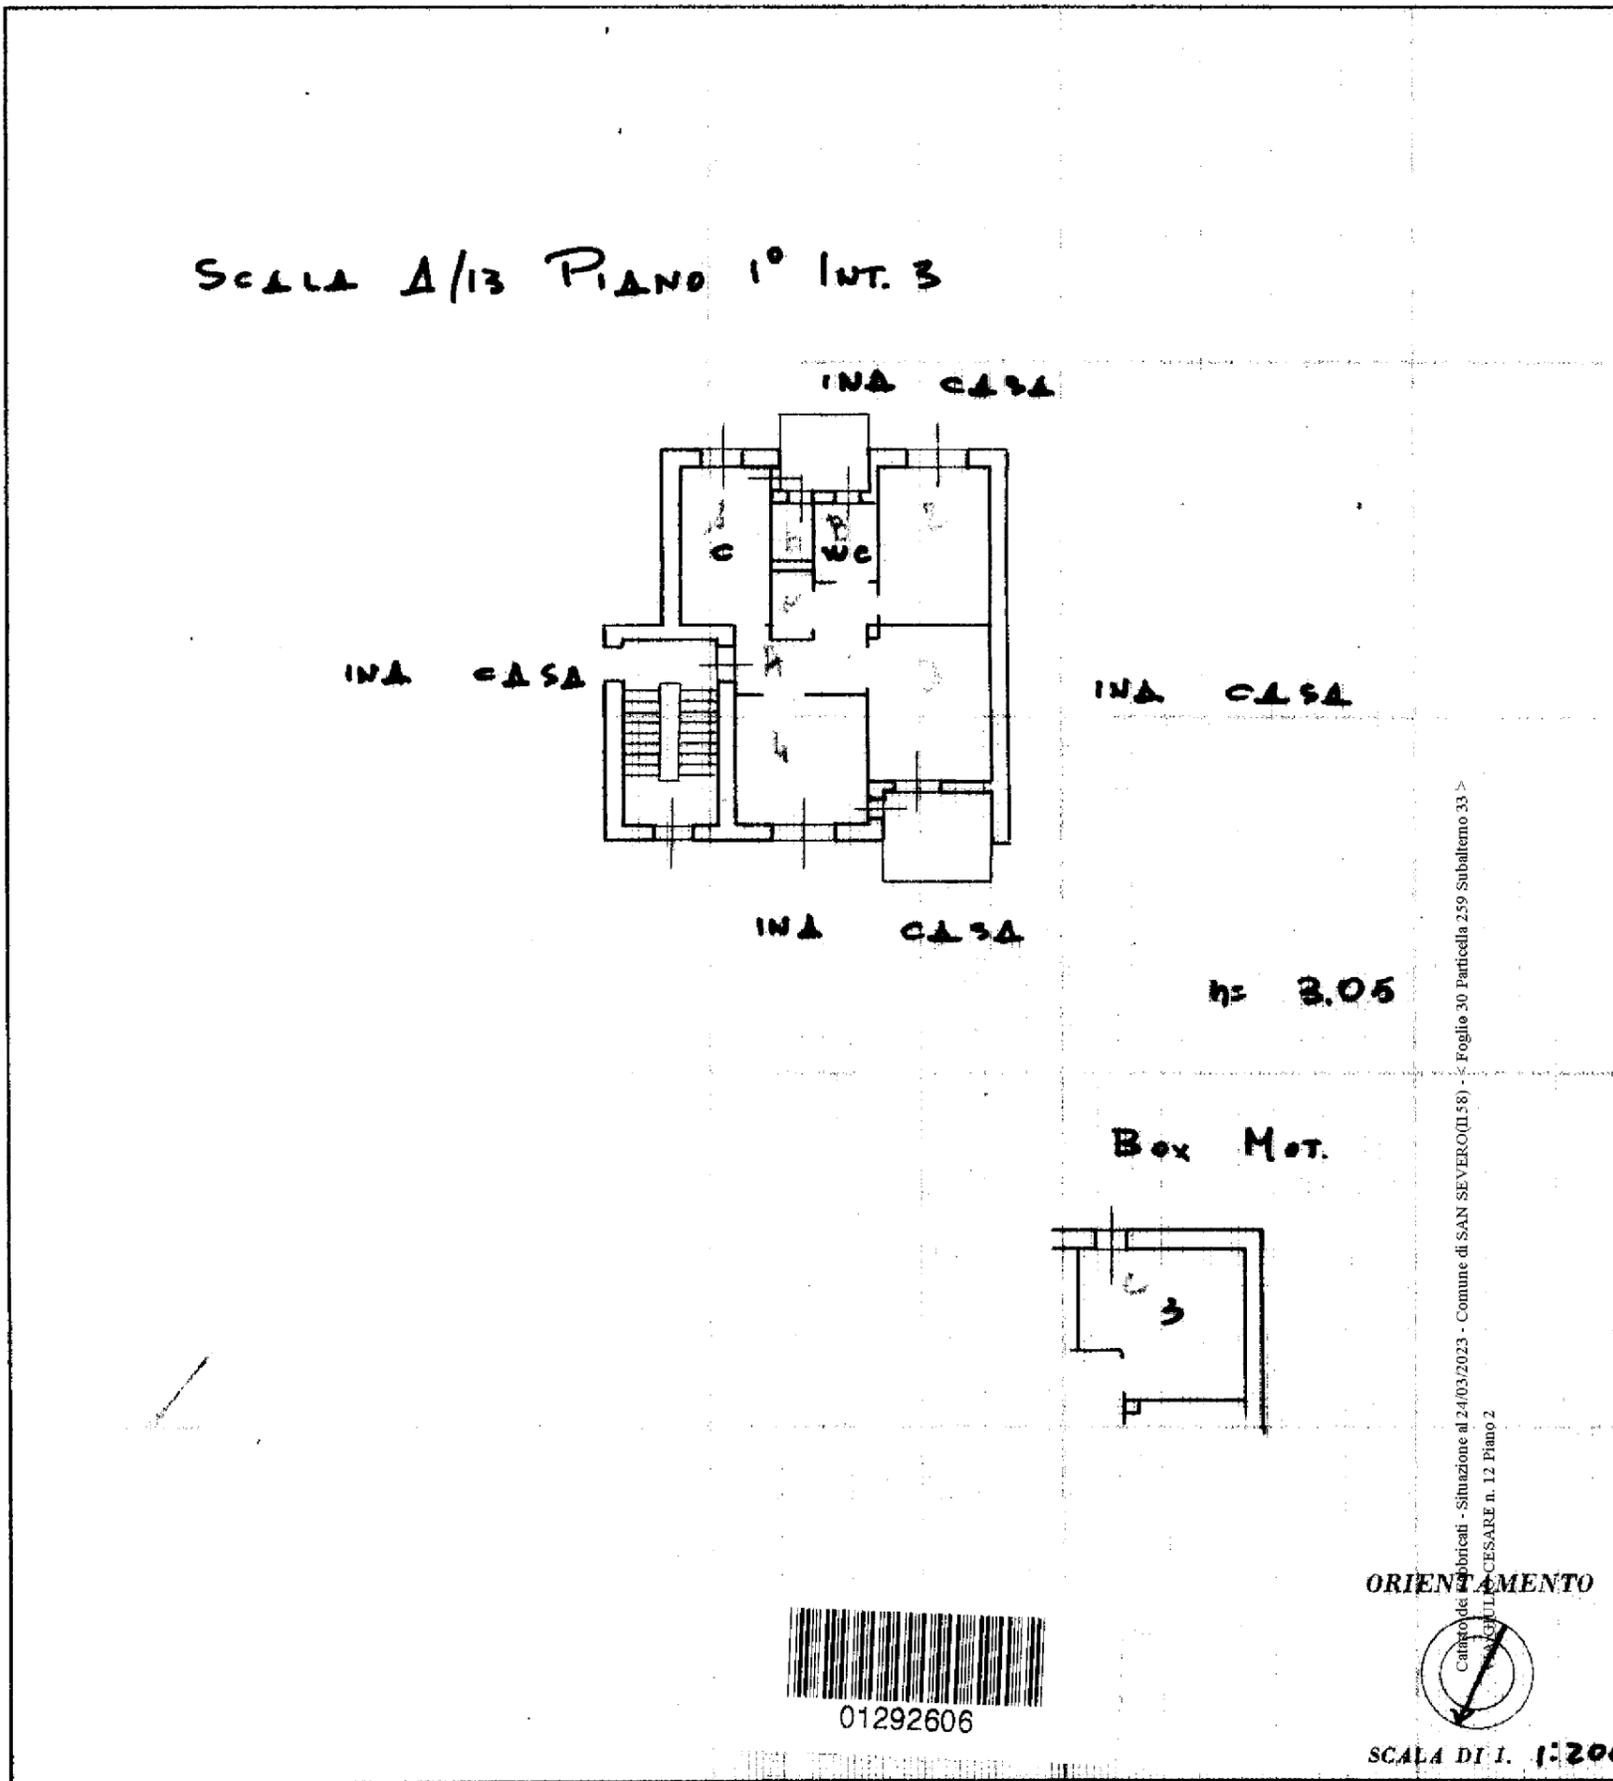

SPAZIO RISERVATO PER LE ANNOTAZIONI D'UFFICIO

DATA

PROT. N°

Compilata dal *Geom. Alfano De Santis*
(Titolo, nome e cognome del tecnico)

Iscritto all'Albo de *Geometri*
della Provincia di *Foggia*

10 OTT. 1961

Alfano De Santis

DATA COLTA
Firma: *Alfano De Santis*