

**Agenzia del Territorio
CATASTO FABBRICATI
Ufficio Provinciale di
Foggia**

Dichiarazione protocollo n. FG0374449 del 19/11/2008

Planimetria di u.i.u. in Comune di Poggio Imperiale

Via Vittorio Emanuele

civ. 49

Identificativi Catastali:

Sezione:
Foglio: 14
Particella: 810
Subalterno: 1

Compilata da:
Melchionda Carmelo Giovanni



Iscritto all'albo:
Geometri

Prov. Lucera N. 956

Scheda n. 1 Scala 1:200

PIANO TERRA
h=3.00 mt

Via San Marino

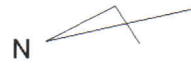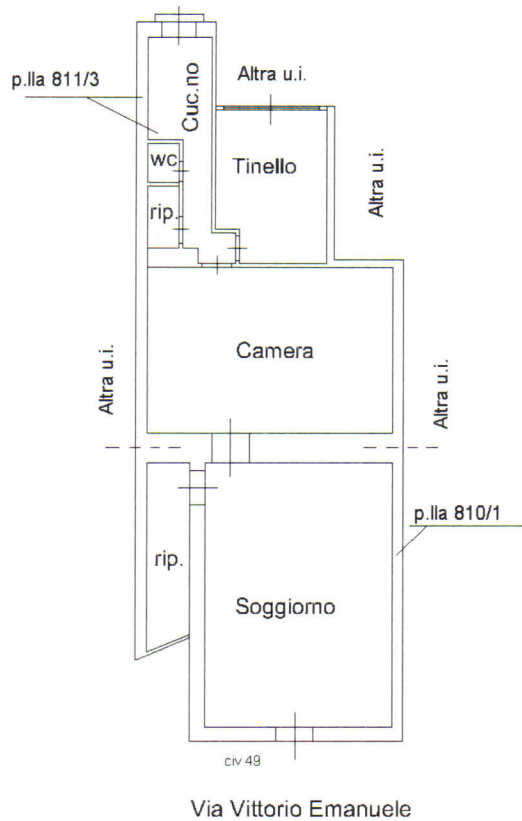

Catasto dei Fabbricati - Situazione al 06/11/2019 - Comune di POGGIO IMPERIALE(G761) - < Foglio: 14 Particella: 810 - Subalterno 1 > Immobile graffiato
CORSO VITTORIO EMANUELE n. 49 piano: T;

Firmato Da: GARRUTO ANTONIO Emesso Da: ARUBAPEC S.P.A. NG CA 3 Serial#: 2616f90e6e0fd23717ad9df8fb7202b