


Planimetria piano secondo dell'immobile sito in San Severo alla Via Andria n° 189.



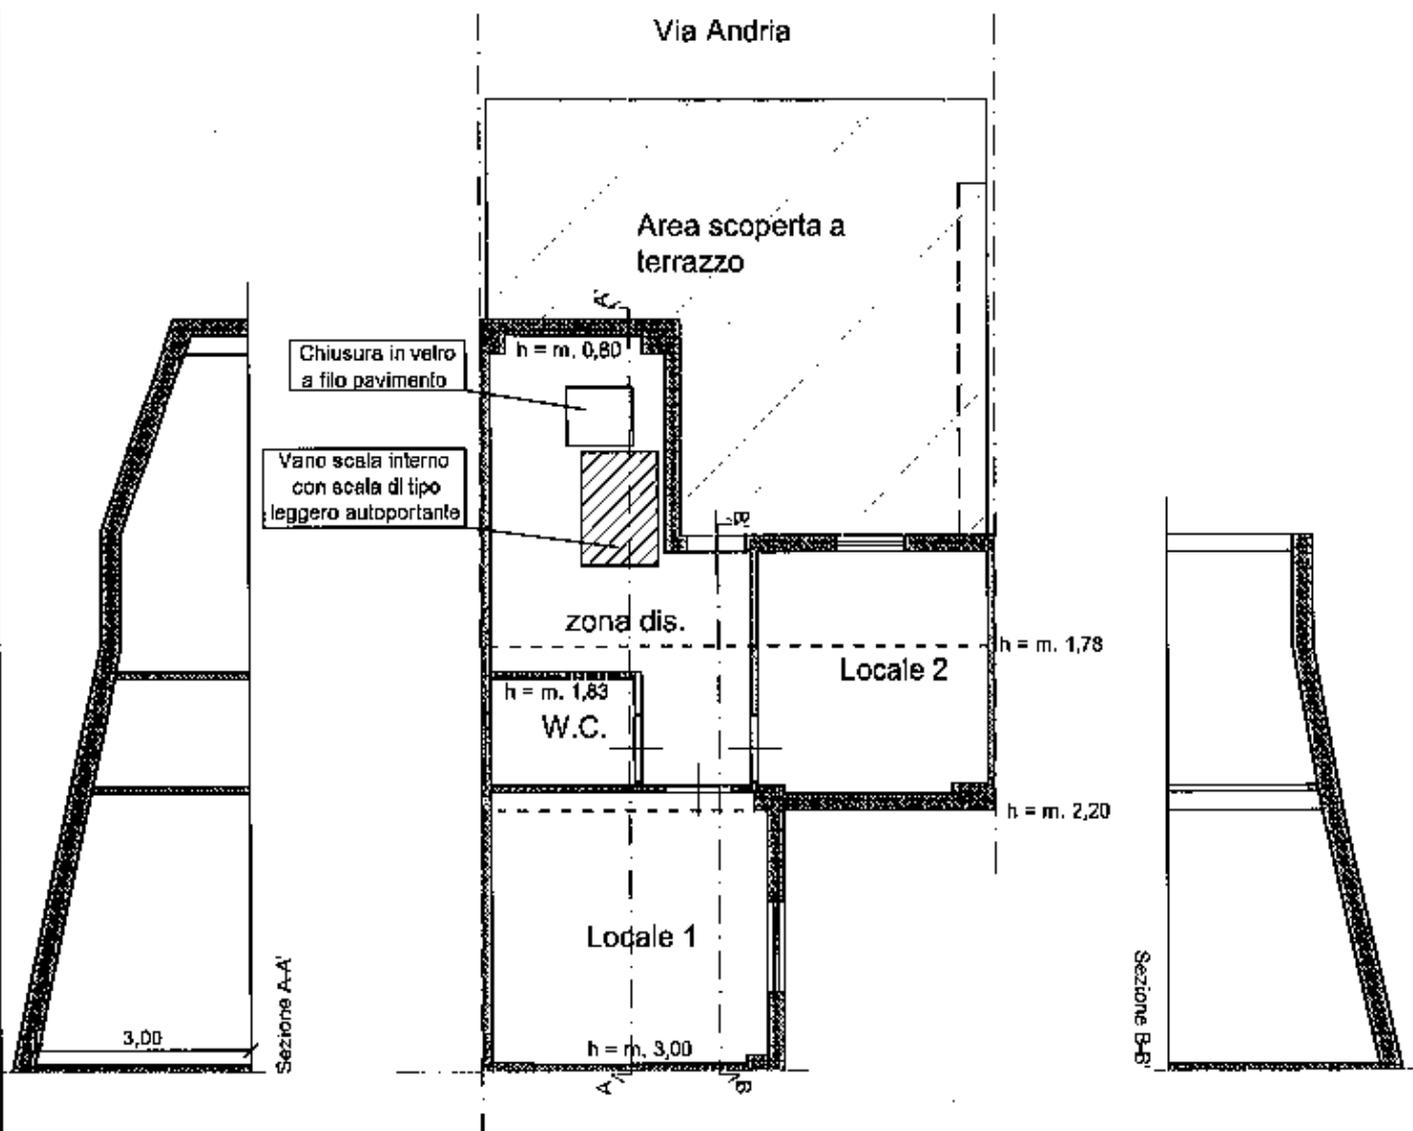

Planimetria piano sottotetto, Sezione A-A' e Sezione B-B', dell'immobile sito in San Severo alla Via Andria n° 189.