

MODULARIO
n. 497




MINISTERO DELLE FINANZE
DIREZIONE GENERALE DEL CATASTO E DEI SISTEMI
CATASTO EDILIZIO URBANO (RDL 13-4-1939, n. 652)
(ZAPPONETA)

MOD. BN (CEU)

LIRE
385

Planimetria di attuazione in Comune di **MANFREDONIA** via **CORSO MANFREDONIA** civ.

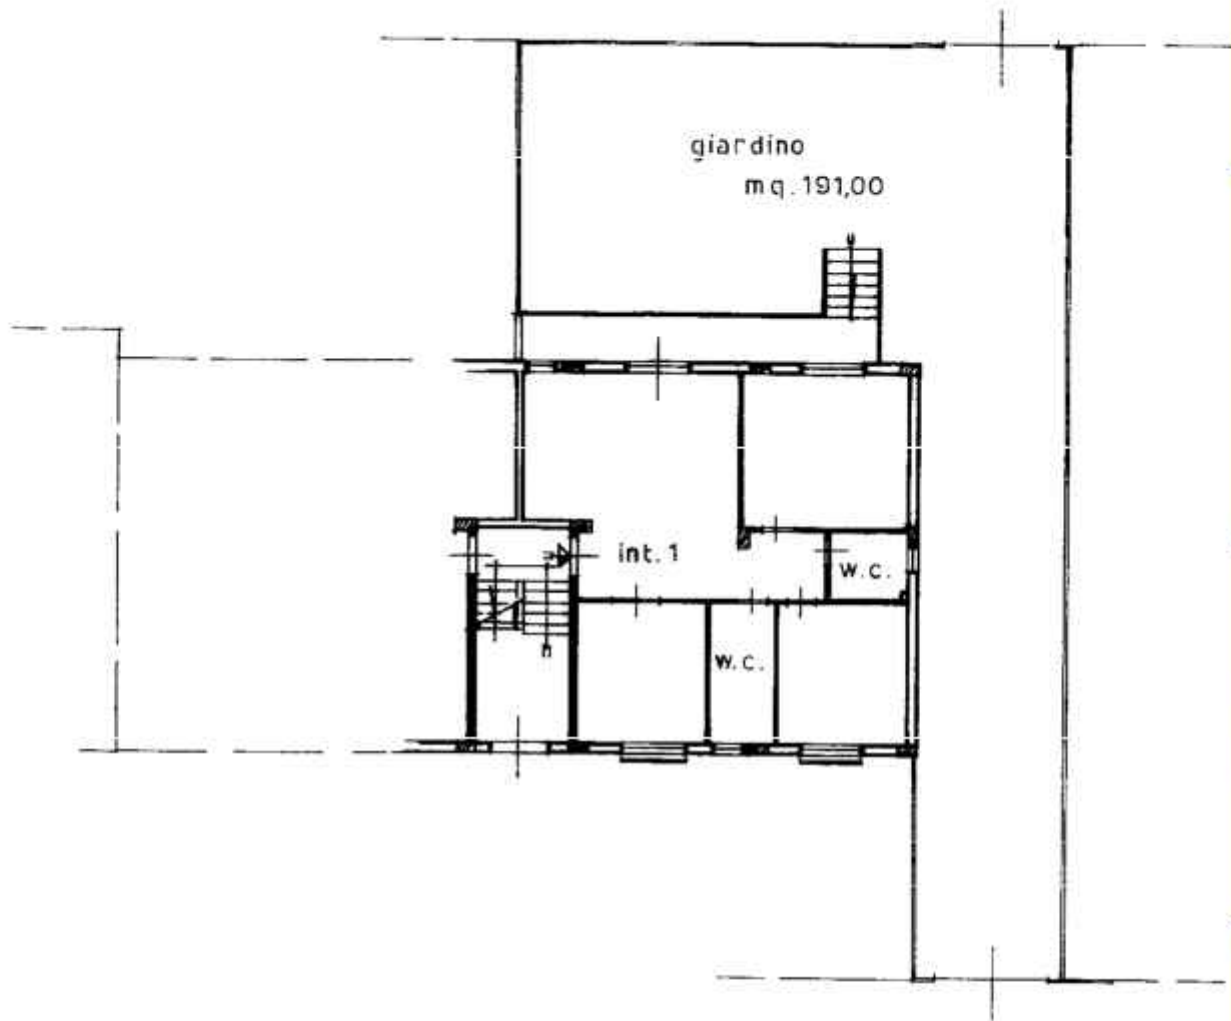

PIANO RIALZATO
H. mt. 300

FOGLIO N° 112
STRAICIO PLANIMETRICO
SCALA 1:2000



03204161

ORIENTAMENTO



SCALA DI 1:2000

Dichiarazione di N.C.
Denuncia di variazione

Compilata dal [REDACTED]

RISERVATO ALL'UFFICIO

Ultima planimetria in atti [REDACTED]

Catasto dei Fabbricati - Situazione al 19/01/2021 - Comune di MANFREDONIA (E885) - < Foglio: 112 - Particella: 1392 - Subalterno: 4 >
CORSO MANFREDONIA piano: T interno: 1;