

**Agenzia delle Entrate  
CATASTO FABBRICATI  
Ufficio Provinciale di  
Foggia**

Dichiarazione protocollo n. FG0051899 del 10/03/2014

Planimetria di u.i.u. in Comune di Cerignola

Via Candela (borgo Liberta')

civ. SNC

Identificativi Catastali:

Sezione:

Foglio: 355

Particella: 617

Subalterno: 2

Compilata da:

Dimichele Luigi

Iscritto all'albo:

Periti Agrari

Prov. Foggia

N. 366


Scheda n. 1

Scala 1:200

# PIANO TERRA

H=ml 3,10


altra u.i.

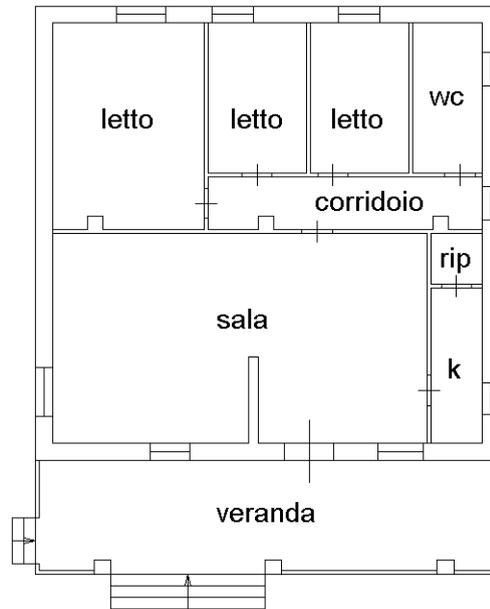

b.c.n.c.  
(sub 1)

b.c.n.c.  
(sub 1)

Ultima planimetria in atti

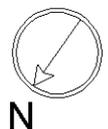

**Agenzia delle Entrate**  
**CATASTO FABBRICATI**  
Ufficio Provinciale di  
Foggia

Dichiarazione protocollo n. FG0044477 del 28/02/2014

Planimetria di u.i.u. in Comune di Cerignola

Via Candela (borgo Liberta')

civ. SNC

Identificativi Catastali:

Sezione:

Foglio: 355

Particella: 617

Subalterno: 3

Compilata da:  
Dimichele Luigi

Iscritto all'albo:  
Periti Agrari

Prov. Foggia

N. 366


Scheda n. 1

Scala 1:200

# PLANIMETRIA GENERALE

## PIANO TERRA

Via Candela (Borgo Liberta')

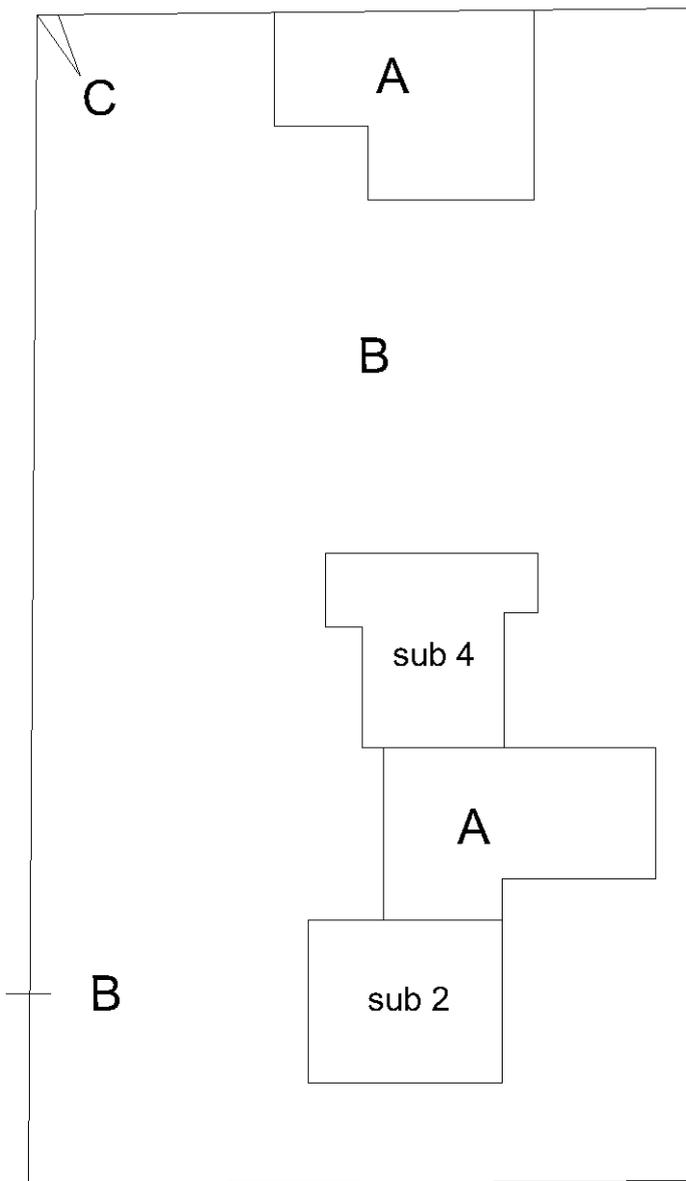

part. 35

part. 35

### LEGGENDA

A - DEPOSITO AGRICOLO

B - CORTE ESCLUSIVA

C - RECINZIONE



Ultima planimetria in atti

**Agenzia delle Entrate**  
**CATASTO FABBRICATI**  
Ufficio Provinciale di  
**Foggia**

Dichiarazione protocollo n. FG0044477 del 28/02/2014

Planimetria di u.i.u. in Comune di Cerignola

Via Candela (borgo Liberta')

civ. SNC

Identificativi Catastali:

Sezione:

Foglio: 355

Particella: 617

Subalterno: 3

Compilata da:  
Dimichele Luigi

Iscritto all'albo:  
Periti Agrari

Prov. Foggia


N. 366

Scheda n. 2


Scala 1:200

# PARTICOLARE - A


## PIANO TERRA H=ml 3,60

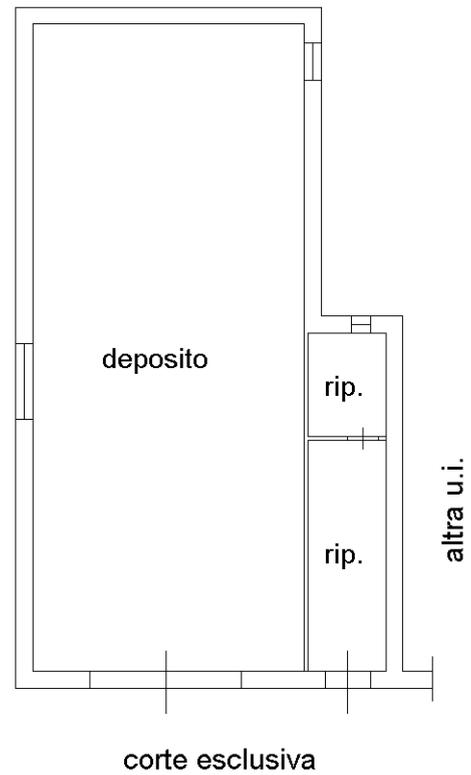

## PIANO TERRA Hmedia=ml 2,65

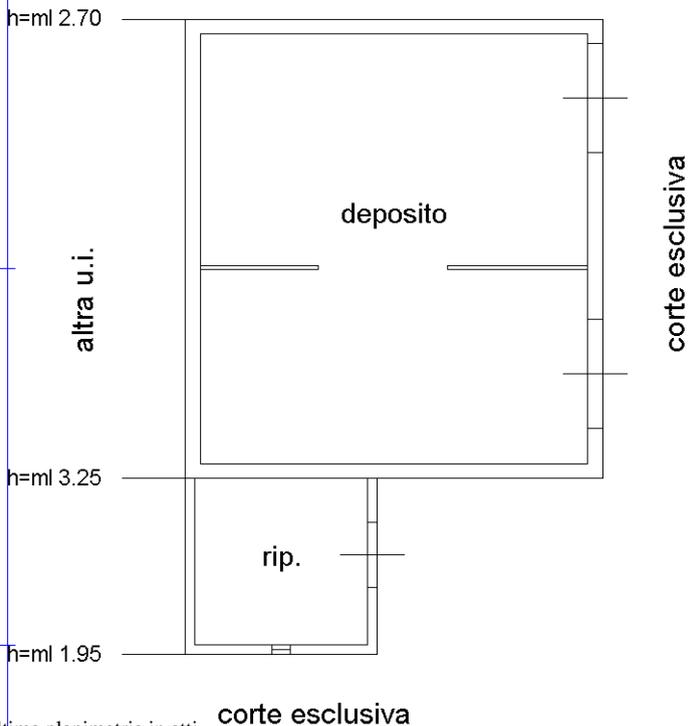

Ultima planimetria in atti

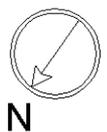

**Agenzia del Territorio  
CATASTO FABBRICATI  
Ufficio Provinciale di  
Foggia**

Dichiarazione protocollo n. FG0309910 del 09/12/2013

Planimetria di u.i.u. in Comune di Cerignola

Via Candela (borgo Liberta')

civ. SNC

Identificativi Catastali:

Sezione:  
Foglio: 355  
Particella: 617  
Subalterno: 4

Compilata da:  
Dimichele Luigi  
Iscritto all'albo:  
Periti Agrari

Prov. Foggia


N. 366

Scheda n. 1


Scala 1:200

# PIANO TERRA

H media=ml 2,85

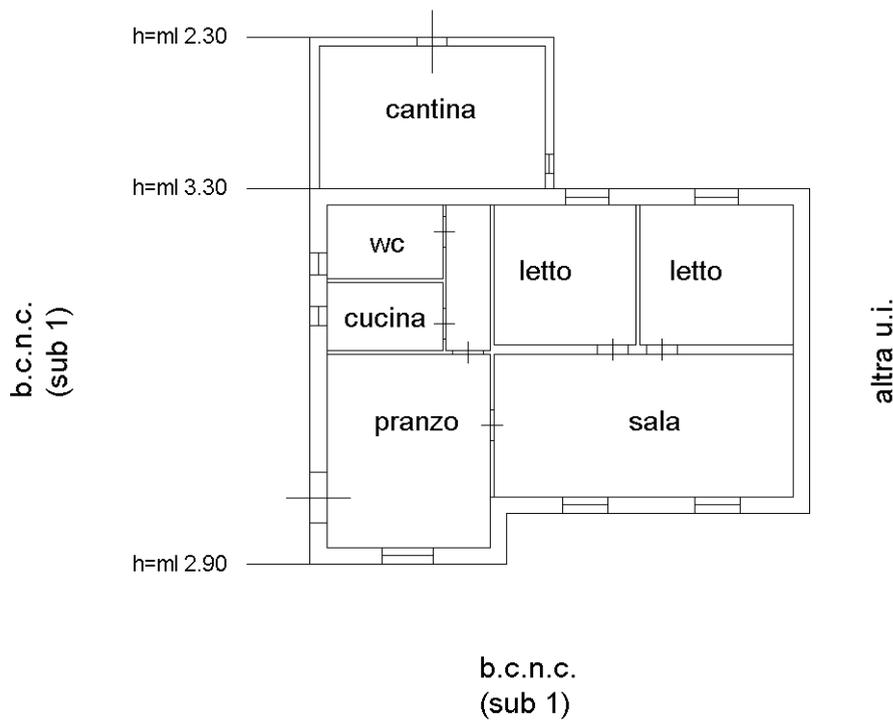

Ultima planimetria in atti

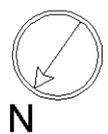

**Agenzia delle Entrate  
CATASTO FABBRICATI  
Ufficio Provinciale di  
Foggia**

**ELABORATO PLANIMETRICO**

Compilato da:  
Dimichele Luigi

Iscritto all'albo:  
Periti Agrari

Prov. Foggia

N. 366

Comune di Cerignola

Sezione: Foglio: 355

Particella: 617

Protocollo n. FG0044477 del 28/02/2014


Tipo Mappale n. 305996 del 29/11/2013

Dimostrazione grafica dei subalterni

Scala 1 : 500

**PIANO TERRA**

Via Candela (Borgo Liberta)

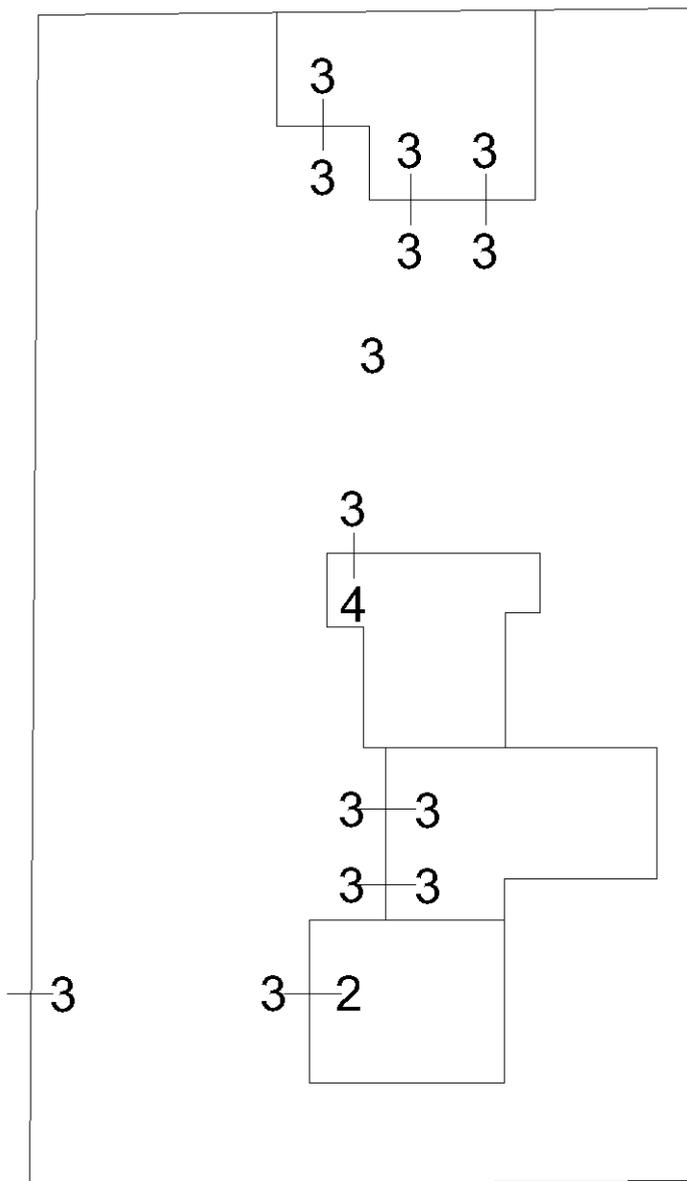

part. 35

part. 35



Ultima planimetria in atti


ELABORATO PLANIMETRICO	
Compilato da: Dimichele Luigi	
Iscritto all'albo: Periti Agrari	
Prov. Foggia	N. 366

Comune di Cerignola	Protocollo n. FG0044477 del 28/02/2014
Sezione: Foglio: 355 Particella: 617	Tipo Mappale n. 305996 del 29/11/2013


Dimostrazione grafica dei subalterni Scala 1 : 200

# PARTICOLARE - A

## PIANO TERRA H=ml 3,60

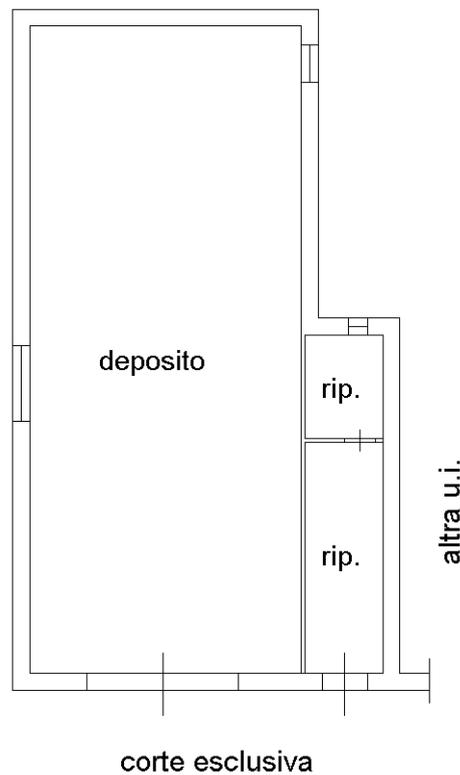

## PIANO TERRA Hmedia=ml 2,65

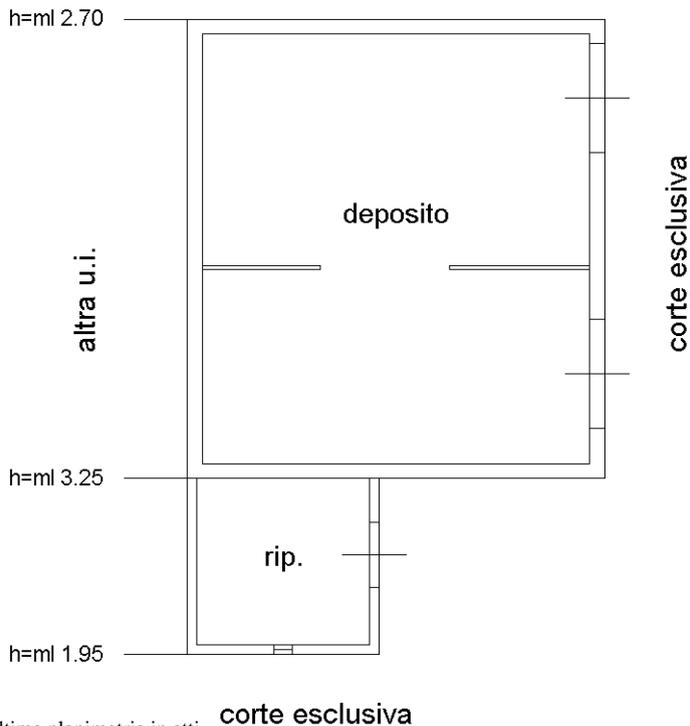

Ultima planimetria in atti



## ACCERTAMENTO DELLA PROPRIETÀ IMMOBILIARE URBANA ELENCO DEI SUBALTERNI ASSEGNATI

Comune CERIGNOLA	Sezione	Foglio 355	Particella 617	Tipo mappale 305996	del: 29/11/2013
---------------------	---------	---------------	-------------------	------------------------	--------------------

Sub	UBICAZIONE via/piazza	n.civ	Piani	Scala	Int	DESCRIZIONE
1						SOPPRESSO
2	via candela (borgo liberta')	SNC	T			ABITAZIONE DI TIPO POOLARE
3	VIA CANDELA (BORGO LIBERTA')	SNC	T			AZIENDA AGRICOLA
4	via candela (borgo liberta')	SNC	T			ABITAZIONE DI TIPO POPOLARE