

**Agenzia del Territorio
CATASTO FABBRICATI**
Ufficio provinciale di
Foggia


Dichiarazione protocollo n. FG0267419 del 28/07/2009
Planimetria di u.i.u. in Comune di Foggia
Viale Degli Aviatori civ. SNC

Identificativi Catastali:
Sezione:
Foglio: 130
Particella: 393
Subalterno: 4

Compilata da:
Licciardi Nicola
Iscritto all'albo:
Geometri
Prov. Foggia N. 1905

Scheda n. 2 Scala 1:200

RIFERIMENTO C - D - E - F - PLANIMETRIA GENERALE
PIANTA PIANO TERRA
H = 6.20 mt

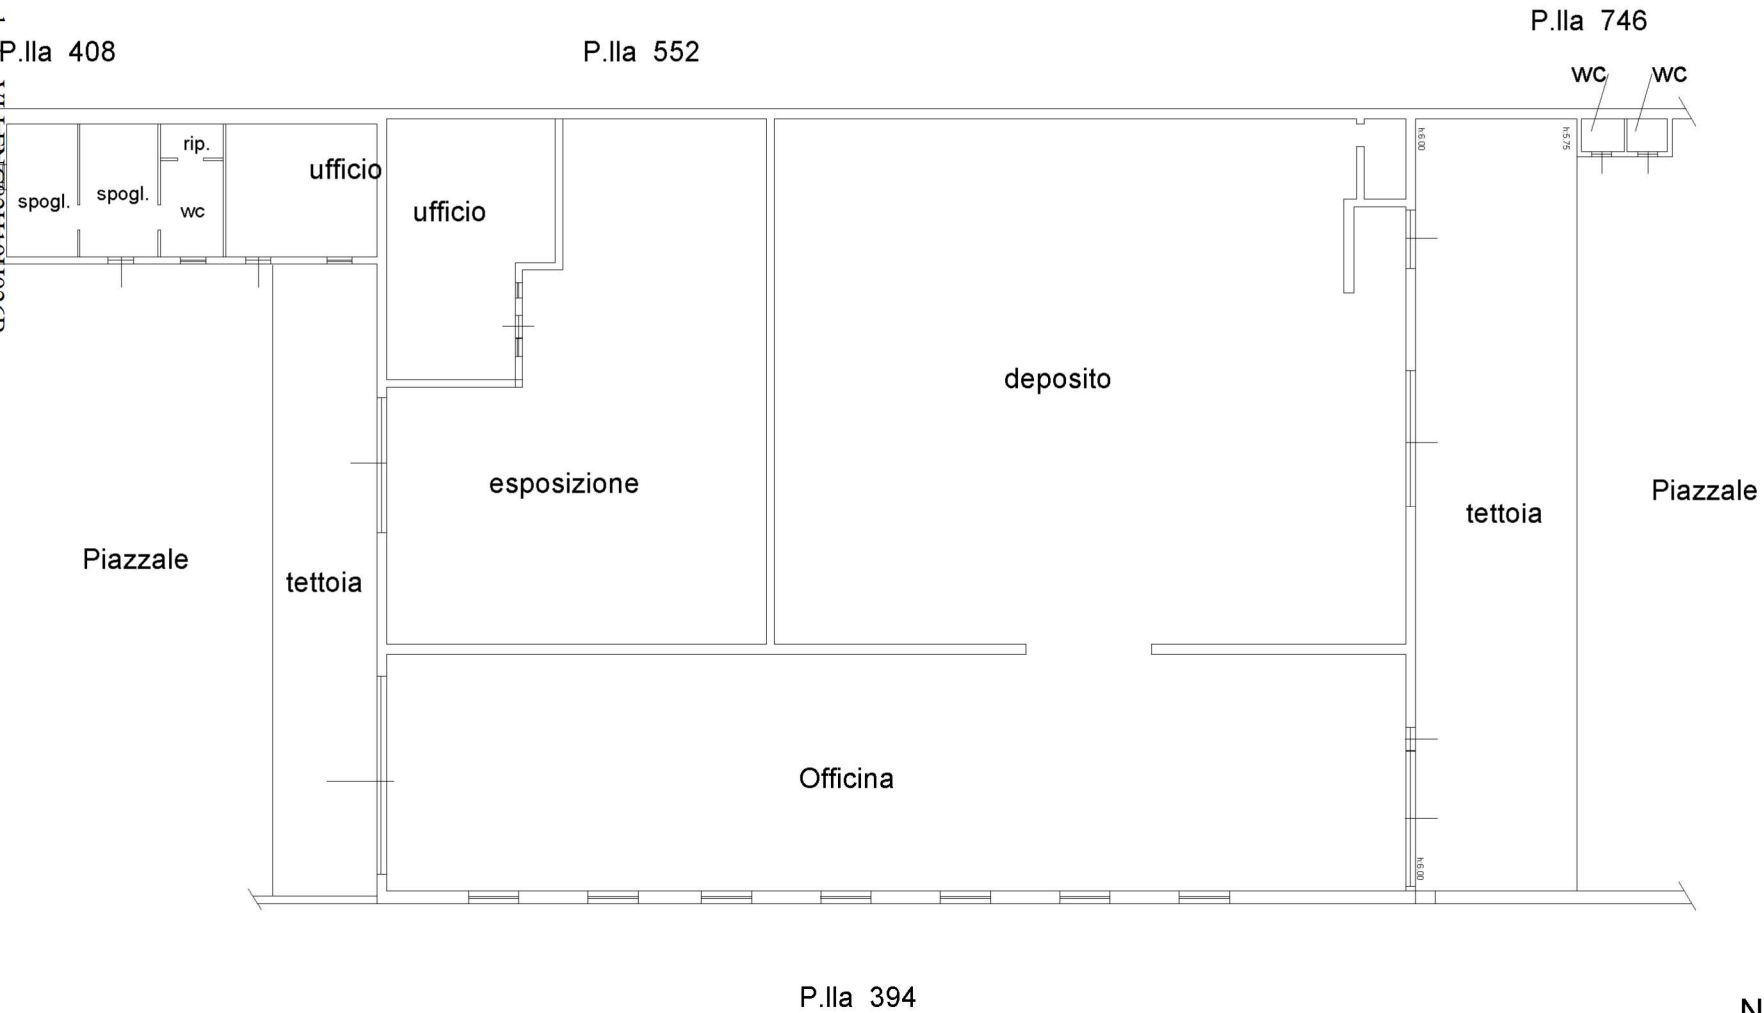

Ultima planimetria in atti
Data: 14/02/2020 - n. T276981 - Richiedente: VLLFNC82H19H926B
Totale schede: 5 - Formato di acquisizione: A3(297x420) - Formato stampa richiesto: A4(210x297)
Piazzale

**Agenzia del Territorio
CATASTO FABBRICATI
Ufficio Provinciale di
Foggia**

Dichiarazione protocollo n. FG0267419 del 28/07/2009

Planimetria di u.i.u. in Comune di Foggia

Viale Degli Aviatori

civ. SNC

Identificativi Catastali:

Sezione:

Foglio: 130

Particella: 393

Subalterno: 4

Compilata da:

Licciardi Nicola

Iscritto all'albo:

Geometri

Prov. Foggia

N. 1905


Scheda n. 3

Scala 1:200

RIFERIMENTO G PLANIMETRIA GENERALE

PIANTA PIANO TERRA

H = 3.10 mt

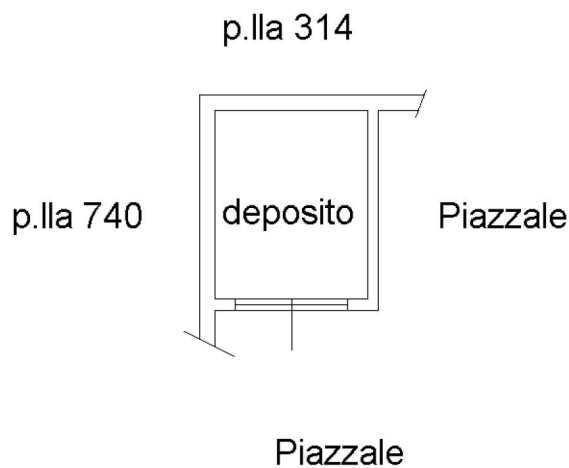

Ultima planimetria in atti

Data: 14/02/2020 - n. T276981 - Richiedente: VLLFNC82H19H926B

Totale schede: 3 - Formato di acquisizione: A4(210x297) - Formato stampa richiesto: A4(210x297)

