



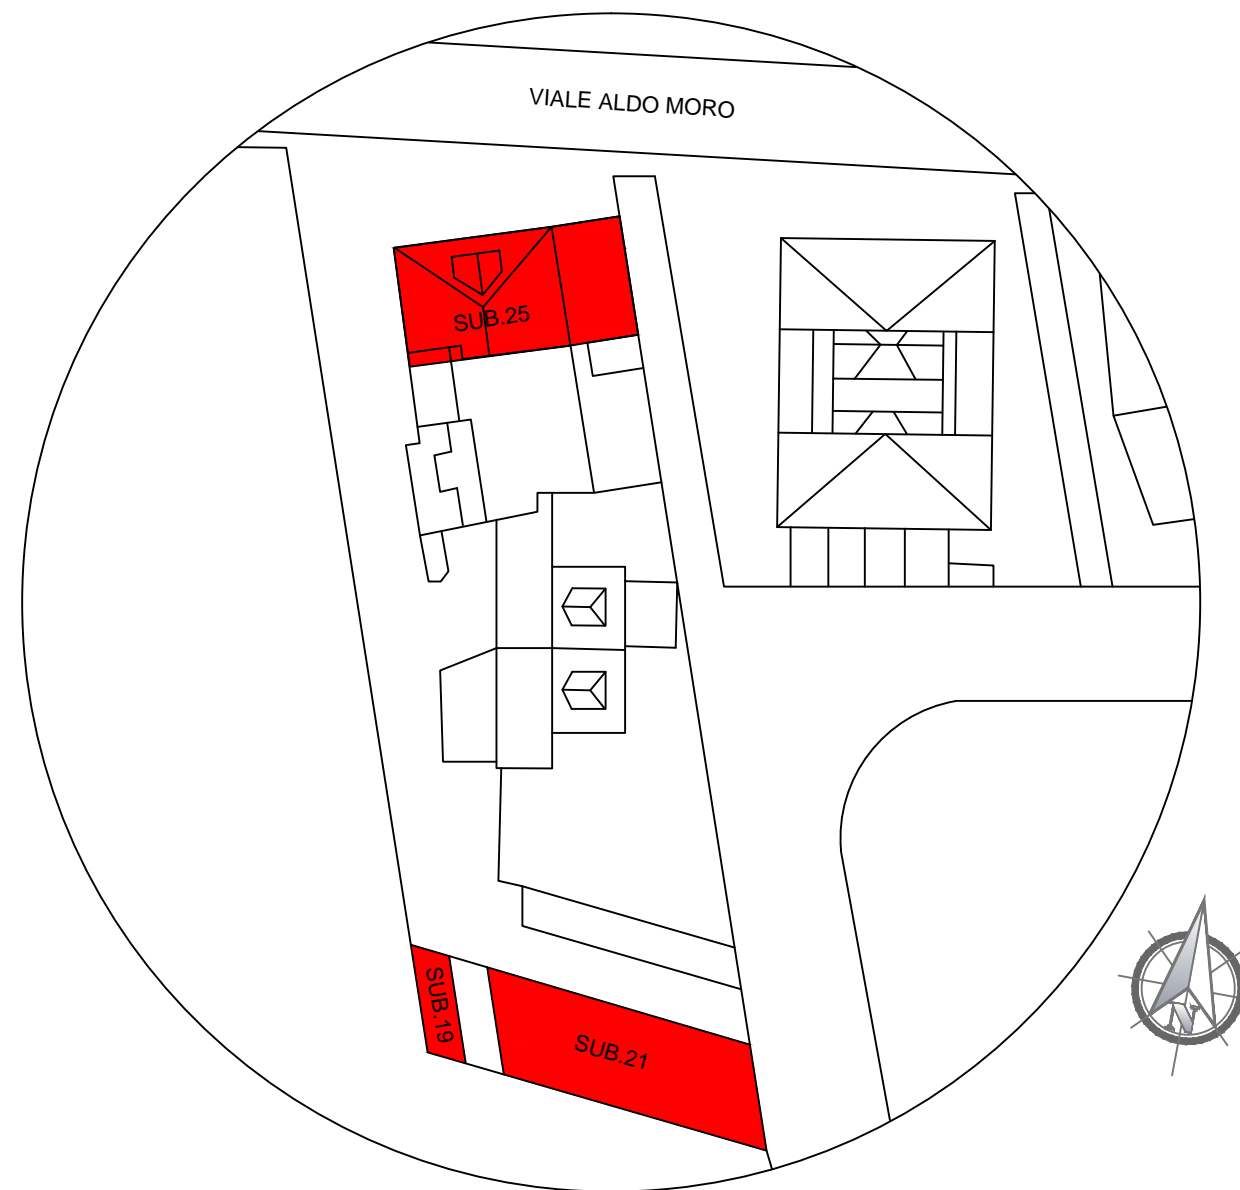


### COROGRAFIA

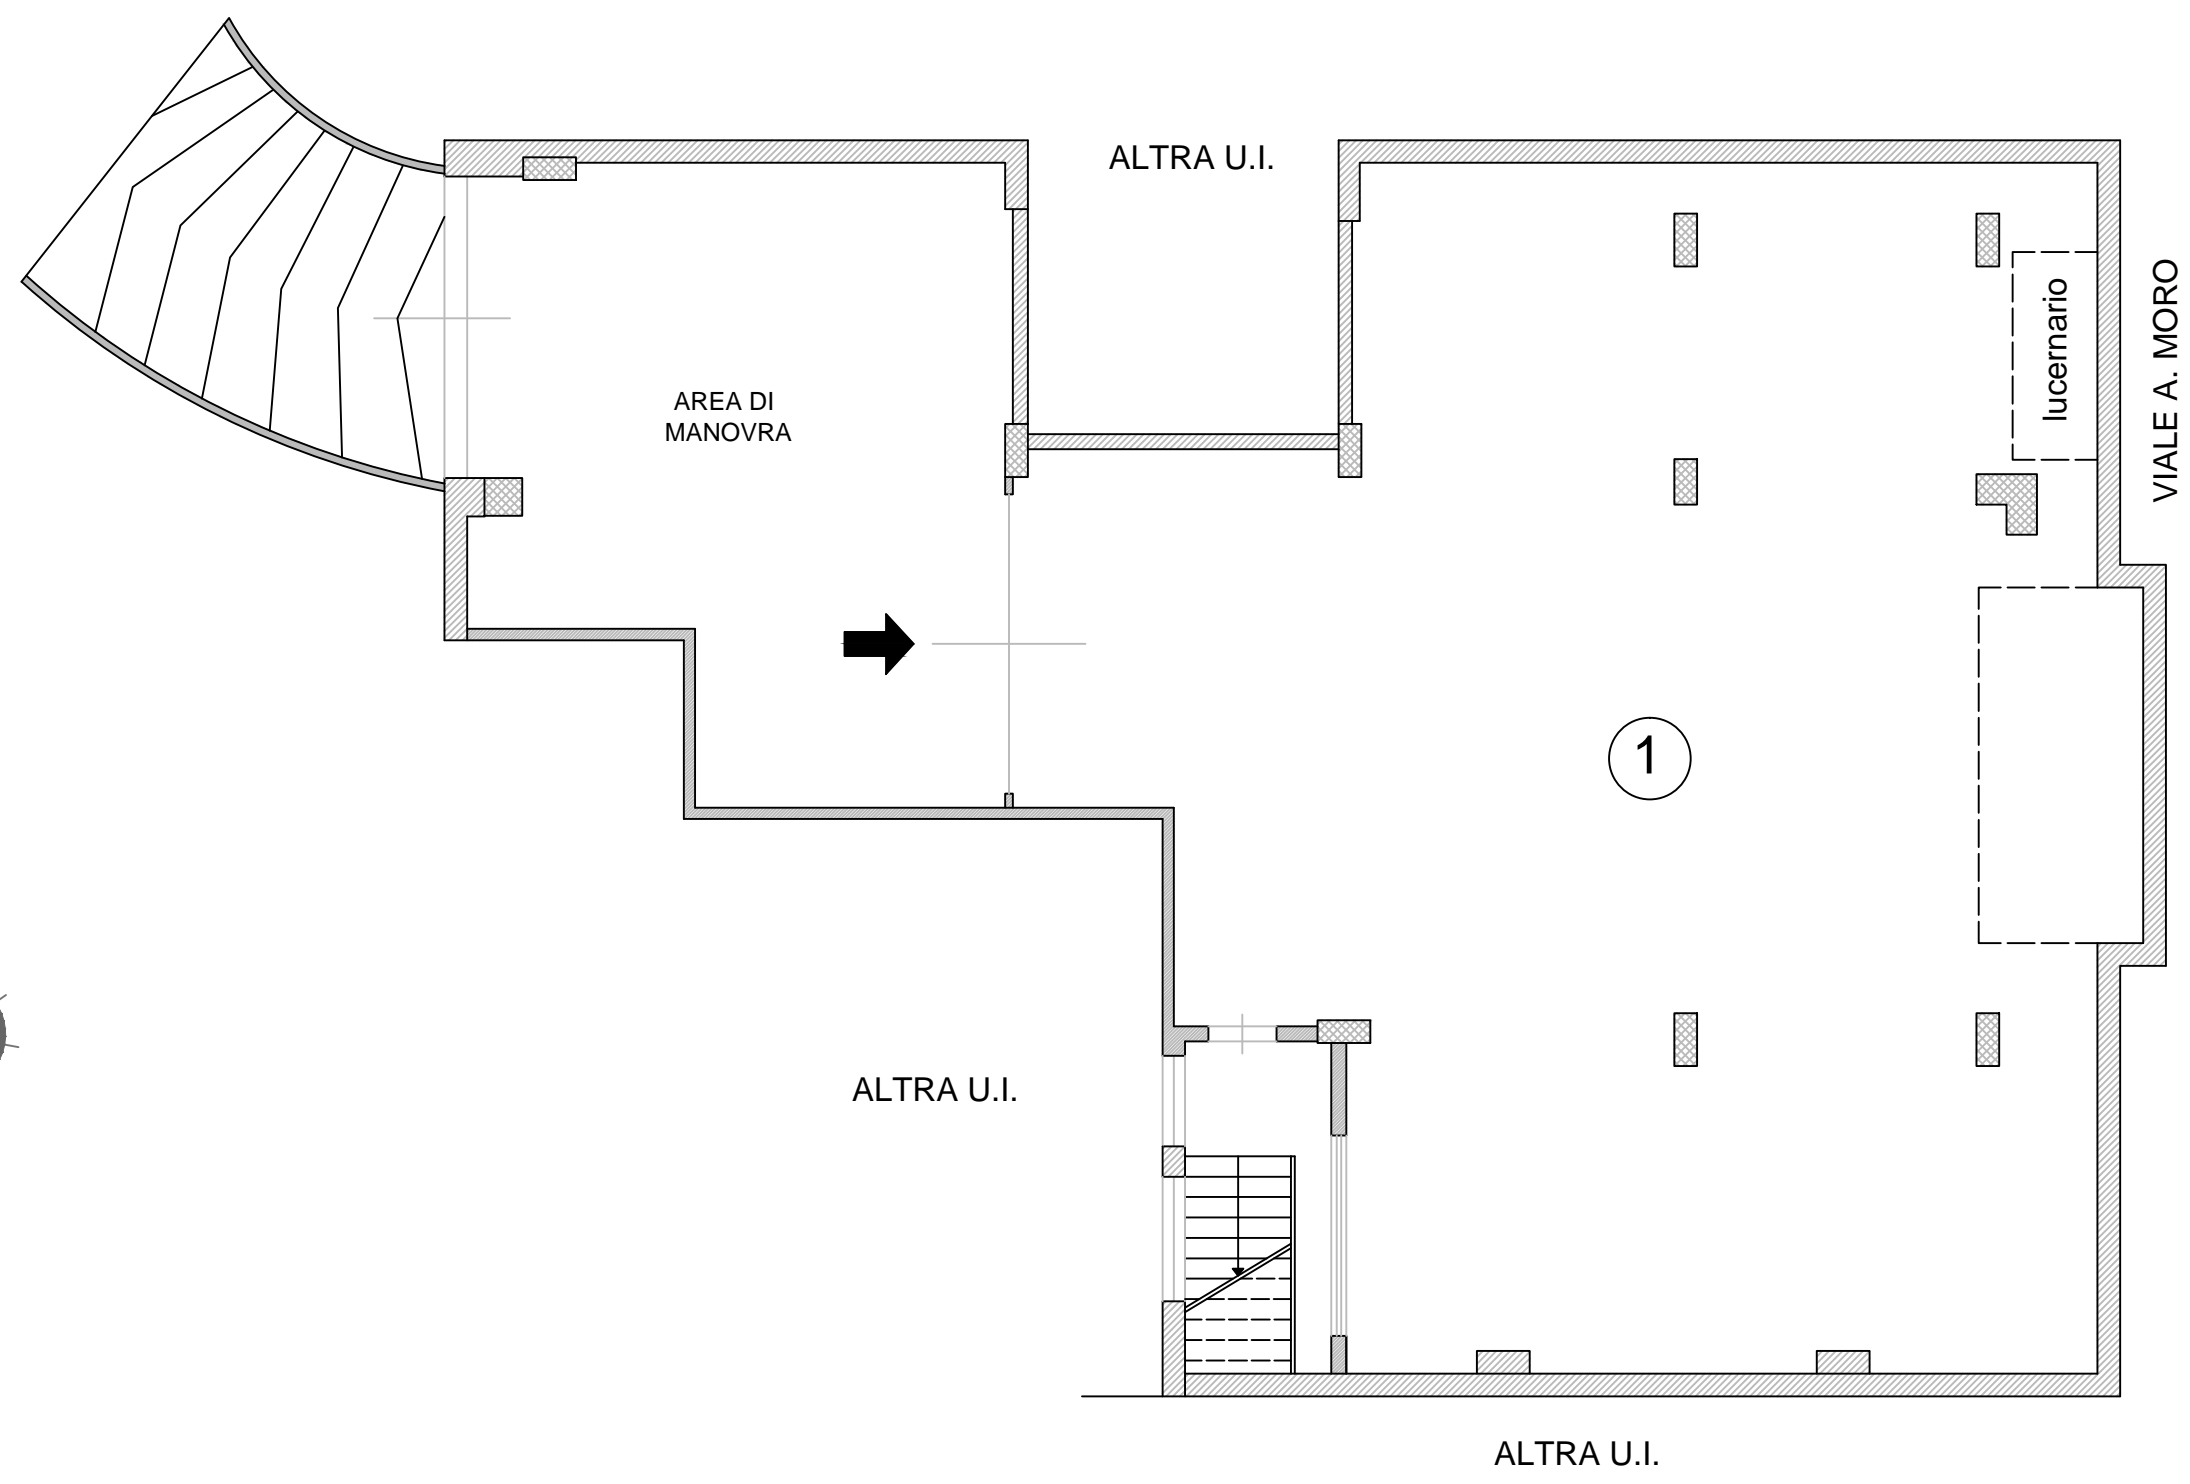


PIANTA PIANO 1° SOTTOSTRADA  
FOGLIO 59 PARTICELLA 860 SUB. 25



PIANTA PIANO TERRA  
FOGLIO 59 PARTICELLA 860 SUB. 21

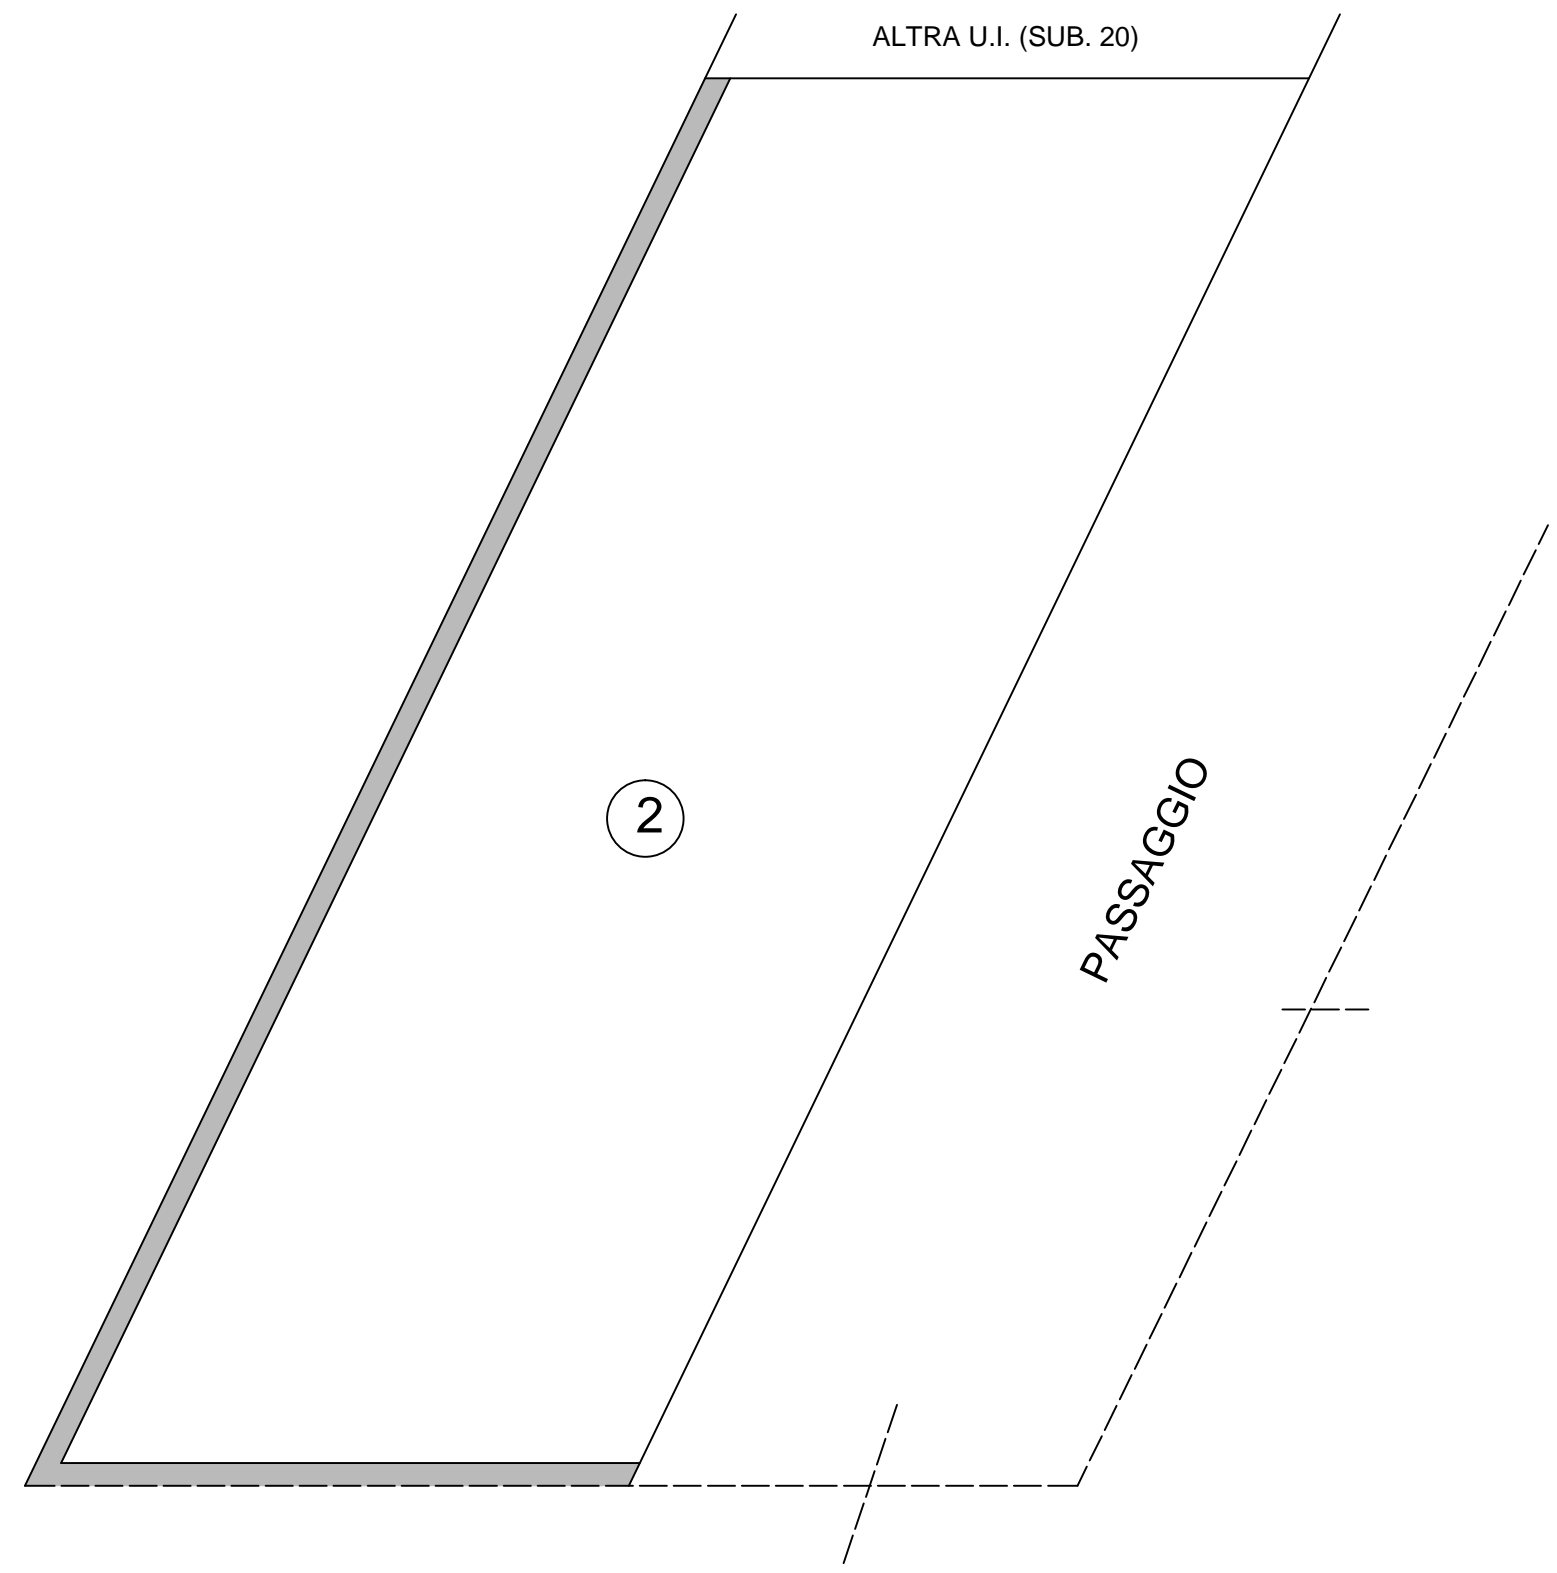

PIANTA PIANO TERRA  
FOGLIO 59 PARTICELLA 860 SUB. 19

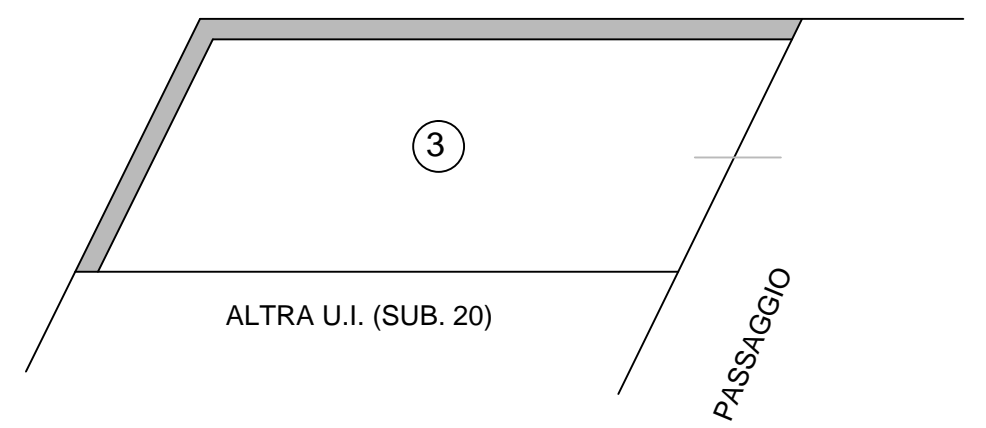

LEGENDA:

①	deposito = 187,00 mq
②	posto auto scoperto (sub 21) = 140,20 mq
③	posto auto scoperto (sub 19) = 23,60 mq
○	altezza piano primo sottostrada (h) = 3,00 m
○	Sup. lorda piano primo sottostrada (sub 25) = 215,20 mq
○	Sup. lorda piano terra (sub 21) = 148,70 mq
○	Sup. lorda piano terra (sub 19) = 26,60 mq

