





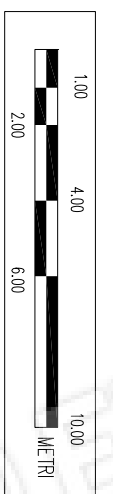
LOTTO A

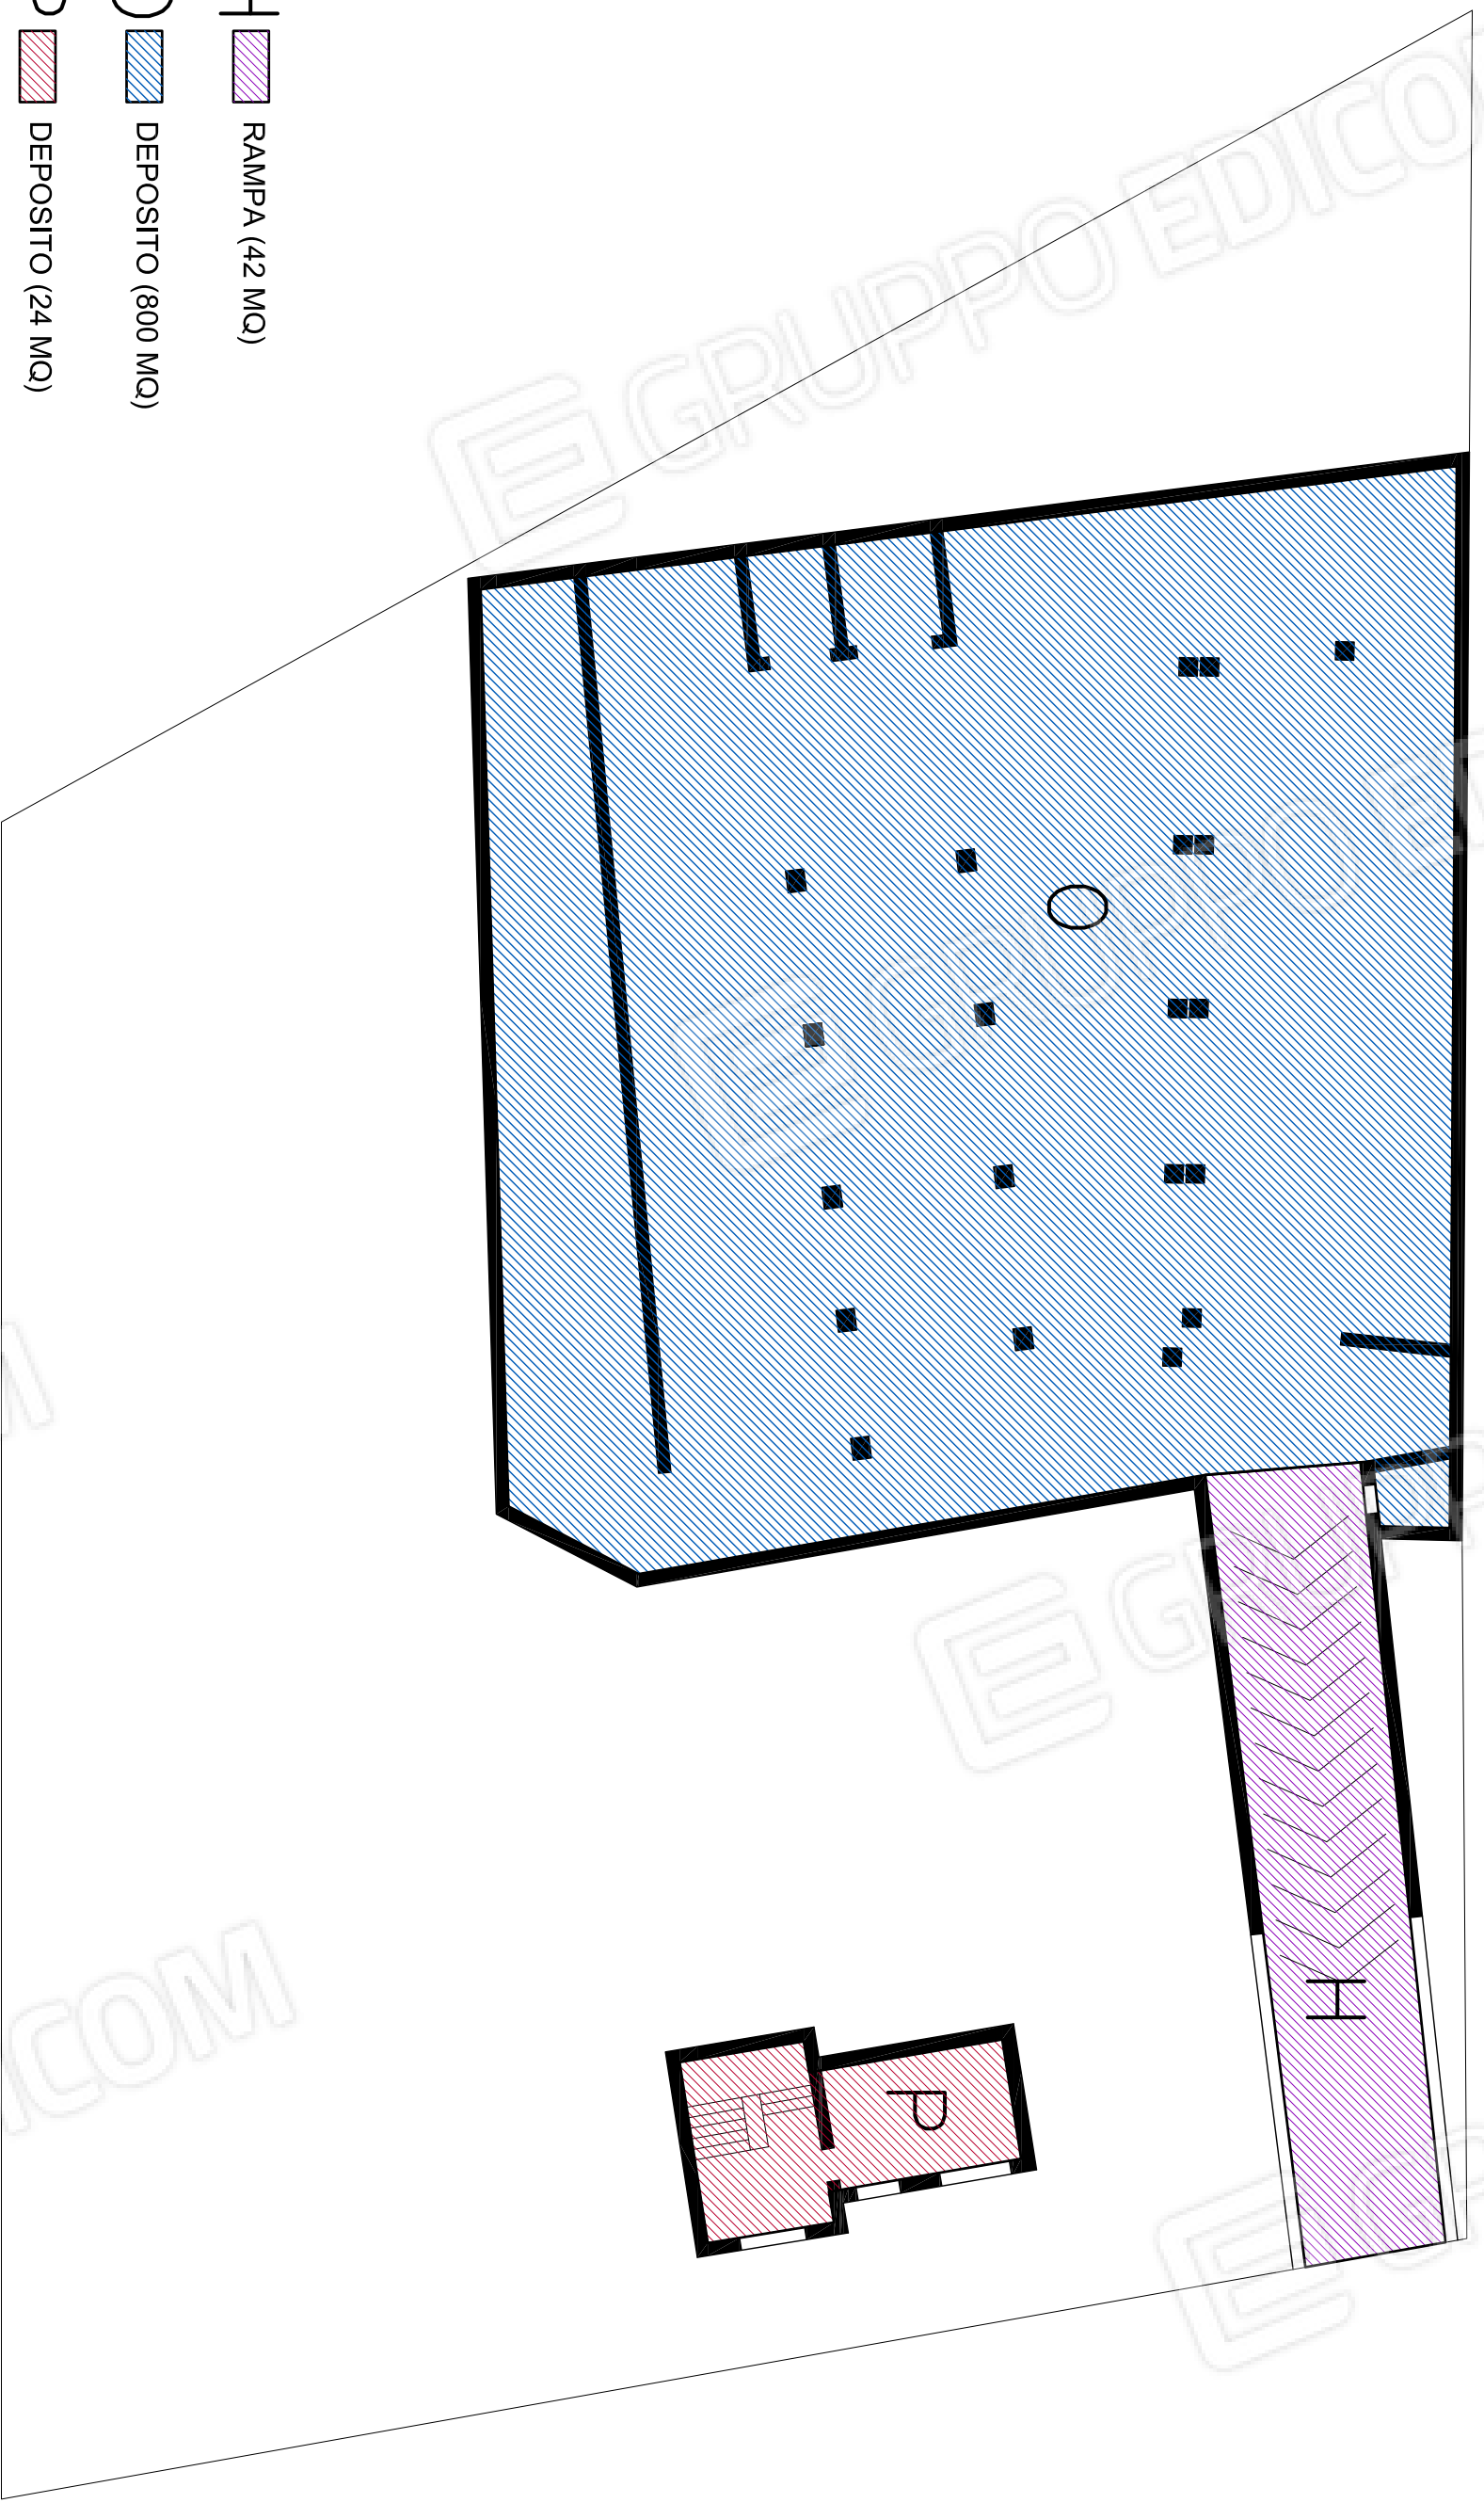

- H**  RAMPA (42 MQ)
- O**  DEPOSITO (800 MQ)
- P**  DEPOSITO (24 MQ)


Foglio 11, p.l.la 205, SUB 6

PIANO SOTTOSTRADA
Altezza 4.15 m




SCALA 1 : 200

LOTTO A

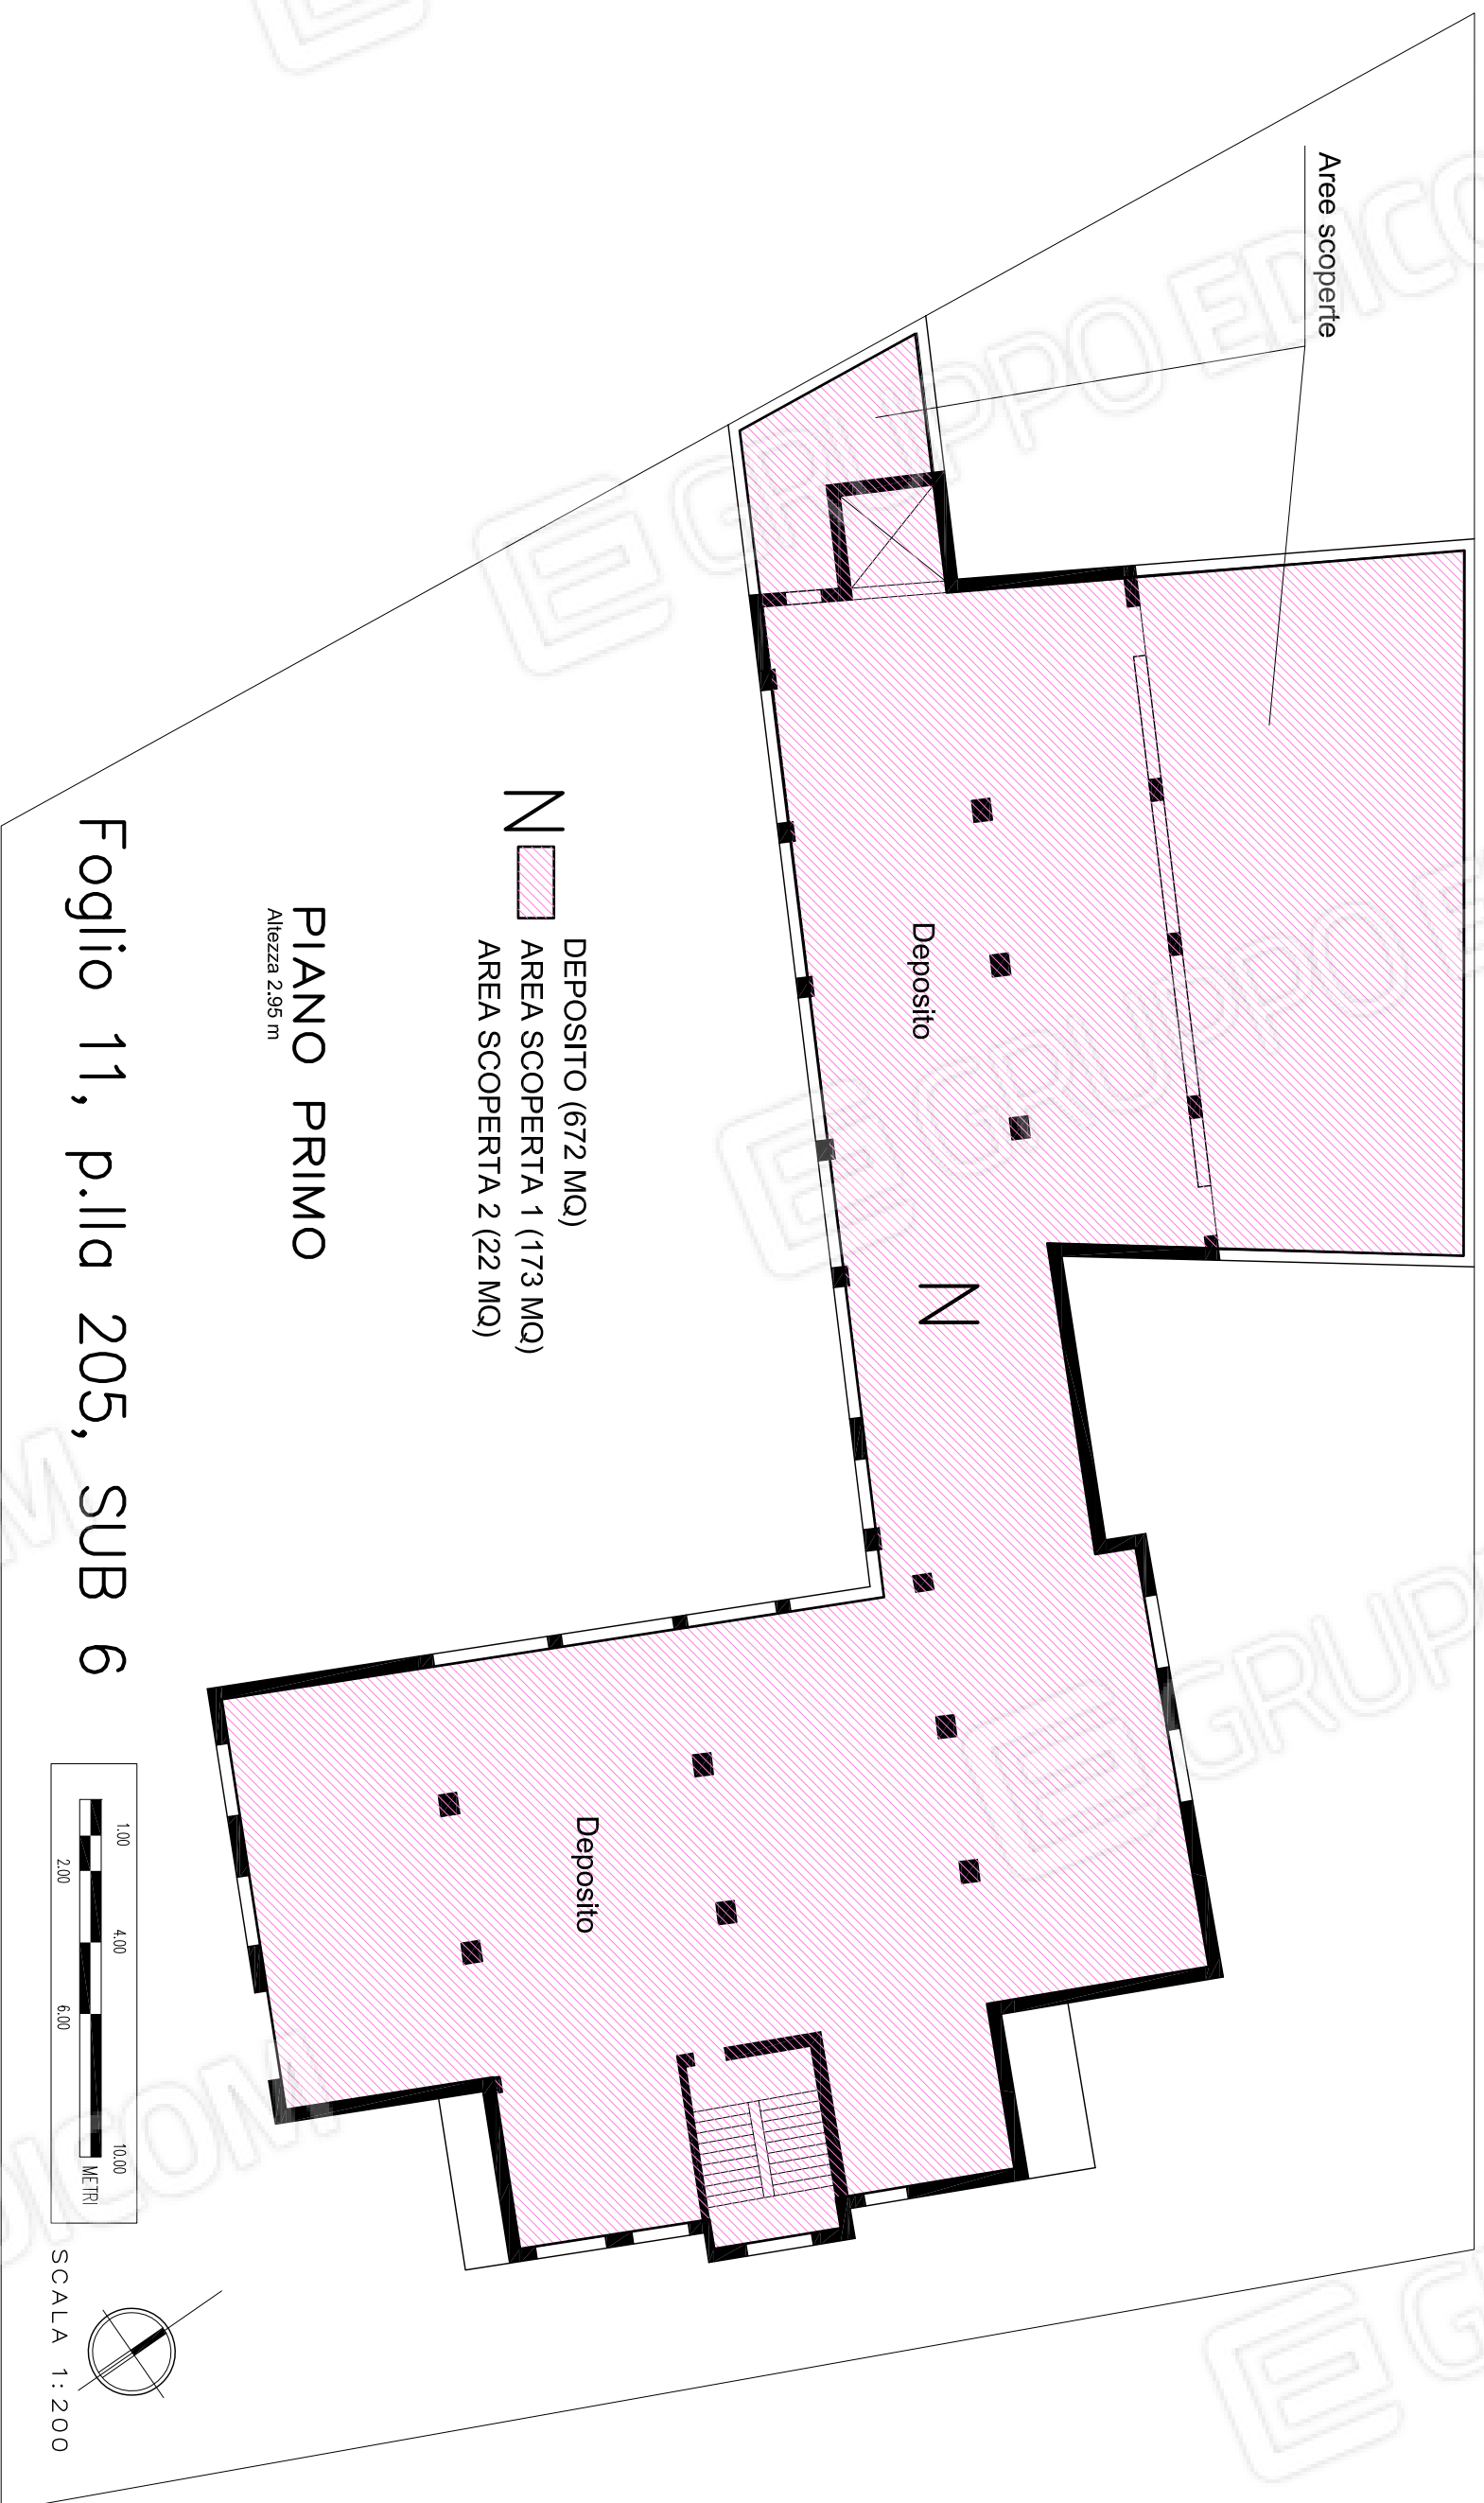


LOTTO A

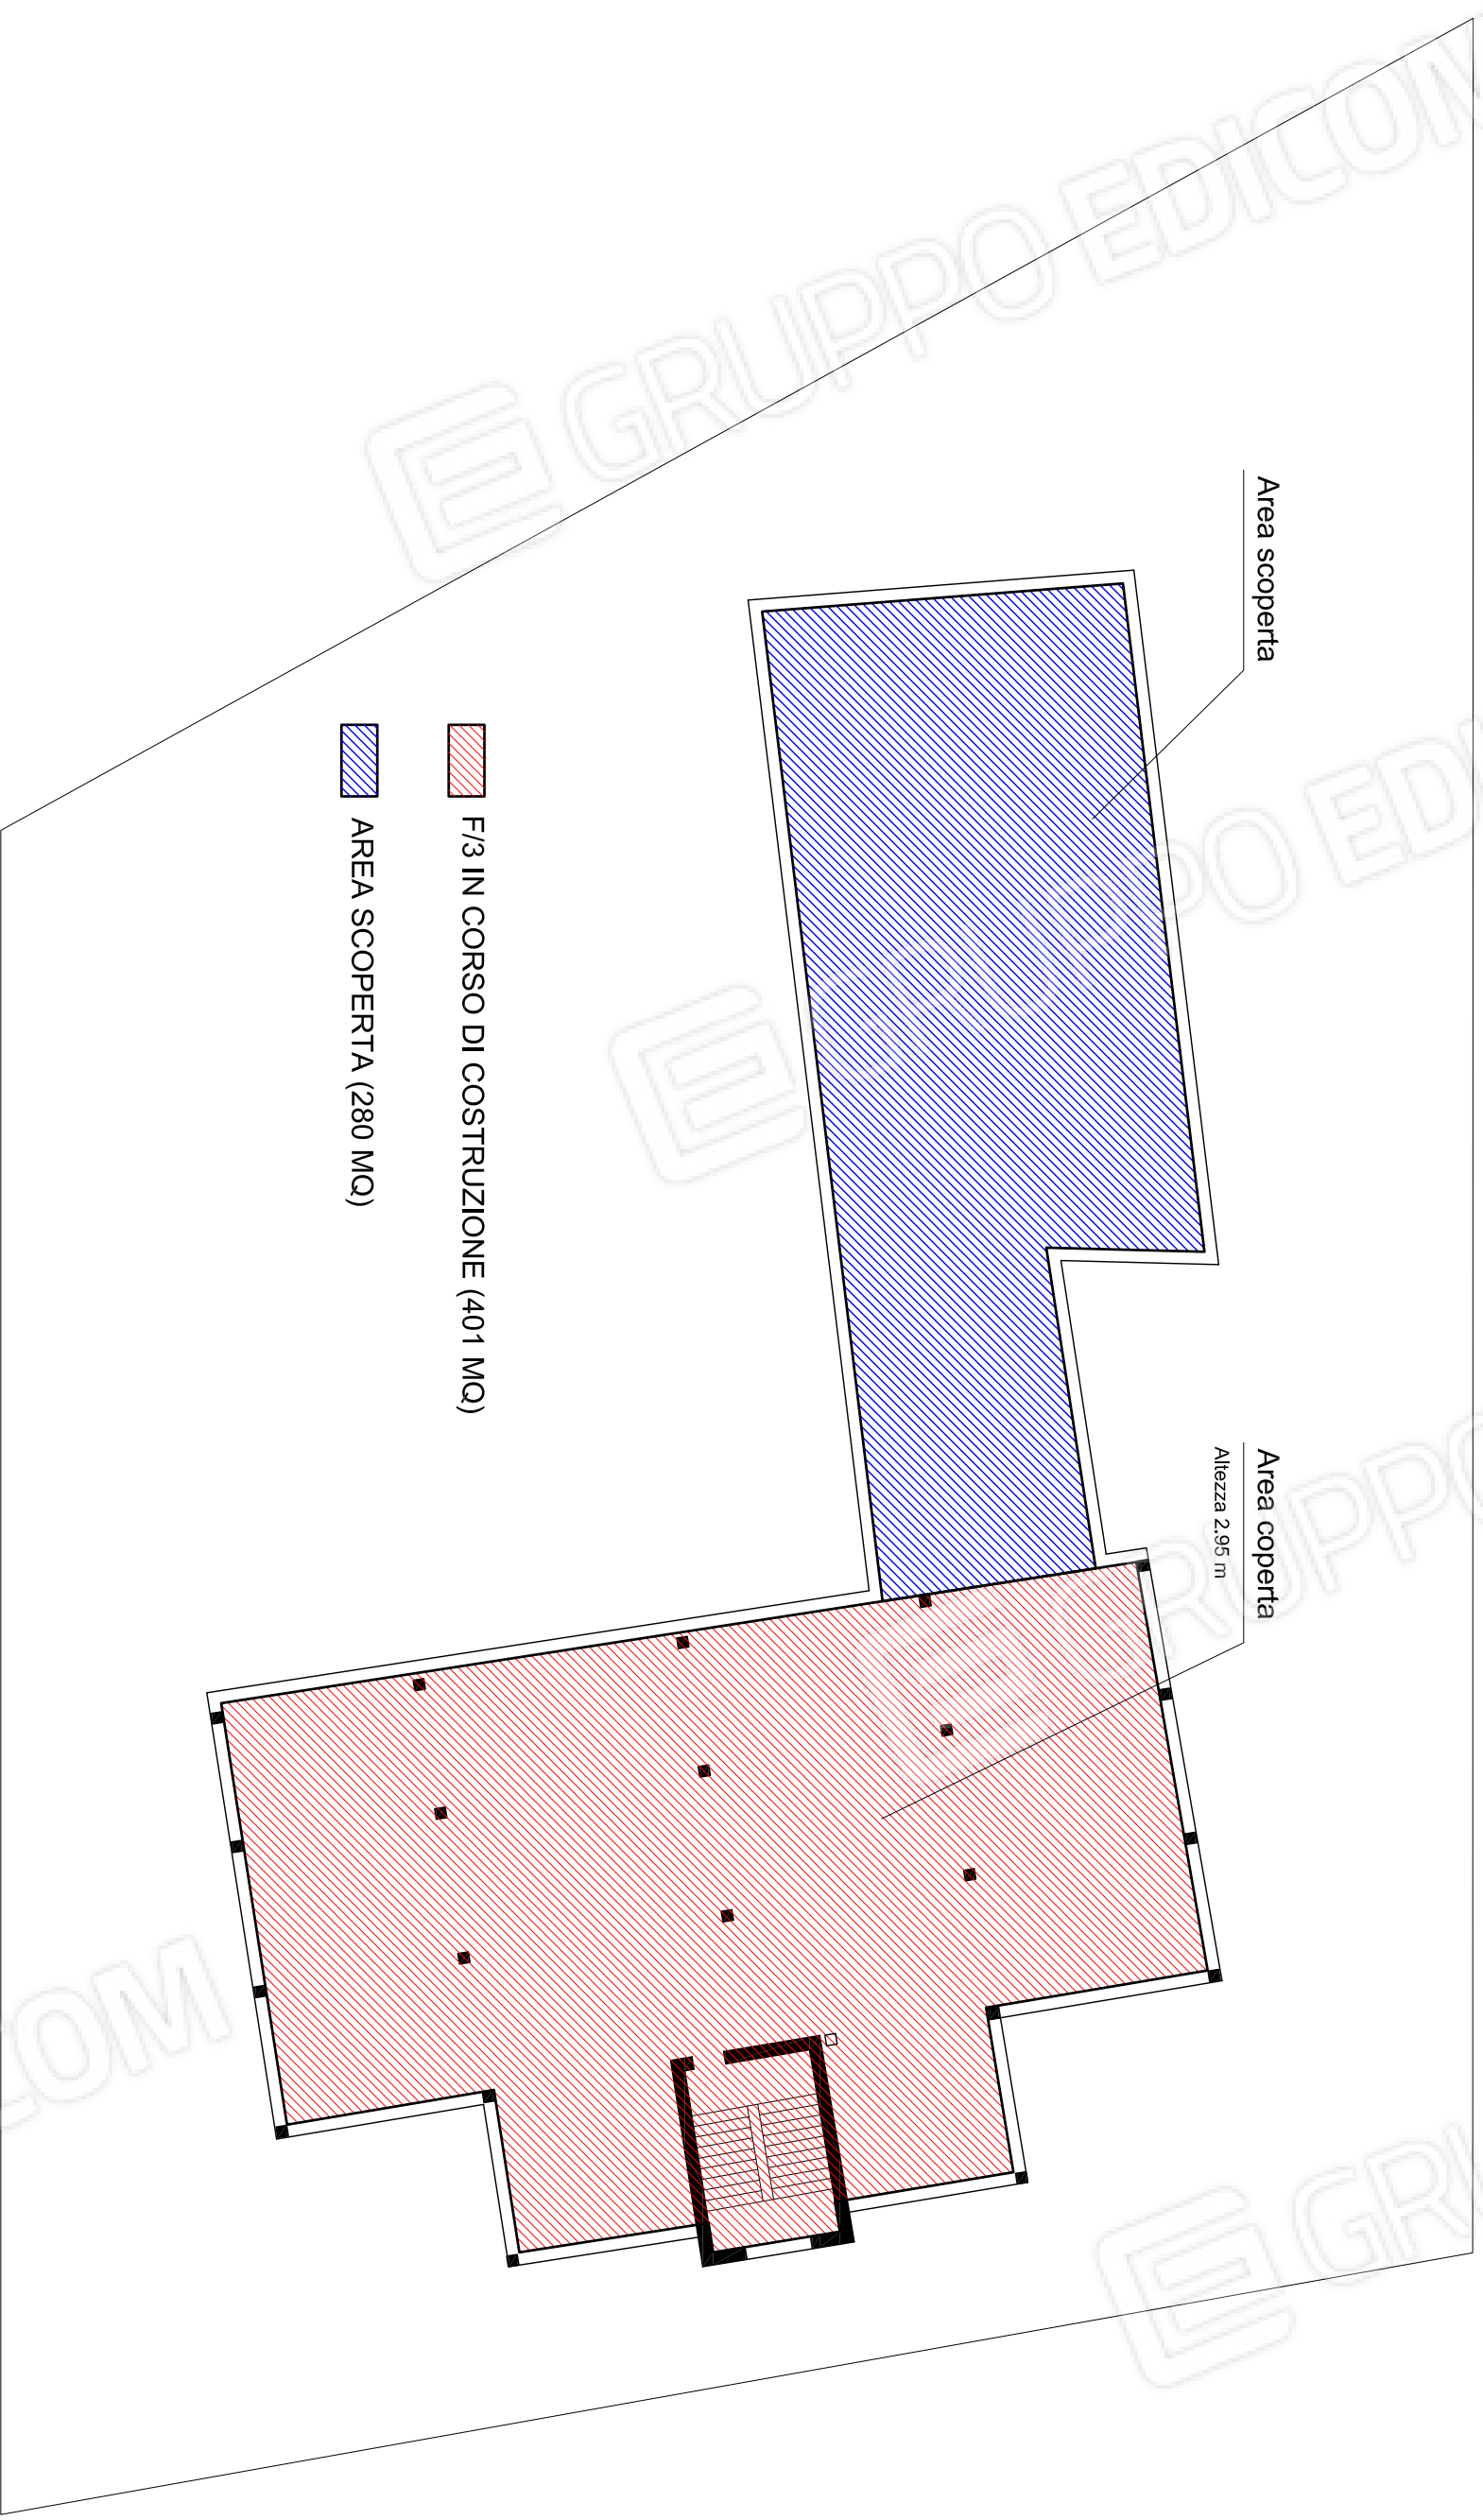

PIANO SECONDO

Foglio 11, p.lla 205, SUB 8

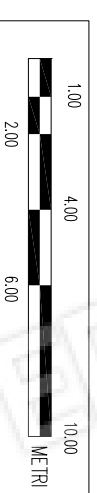

SCALA 1:200

