



Foglio Da: DE BIASE ROBERTO Emesso Da: ARUBAPEC S.P.A. NG CA 3 Serial#: 61dc3d857224f3df936d9ea8ce8437c3

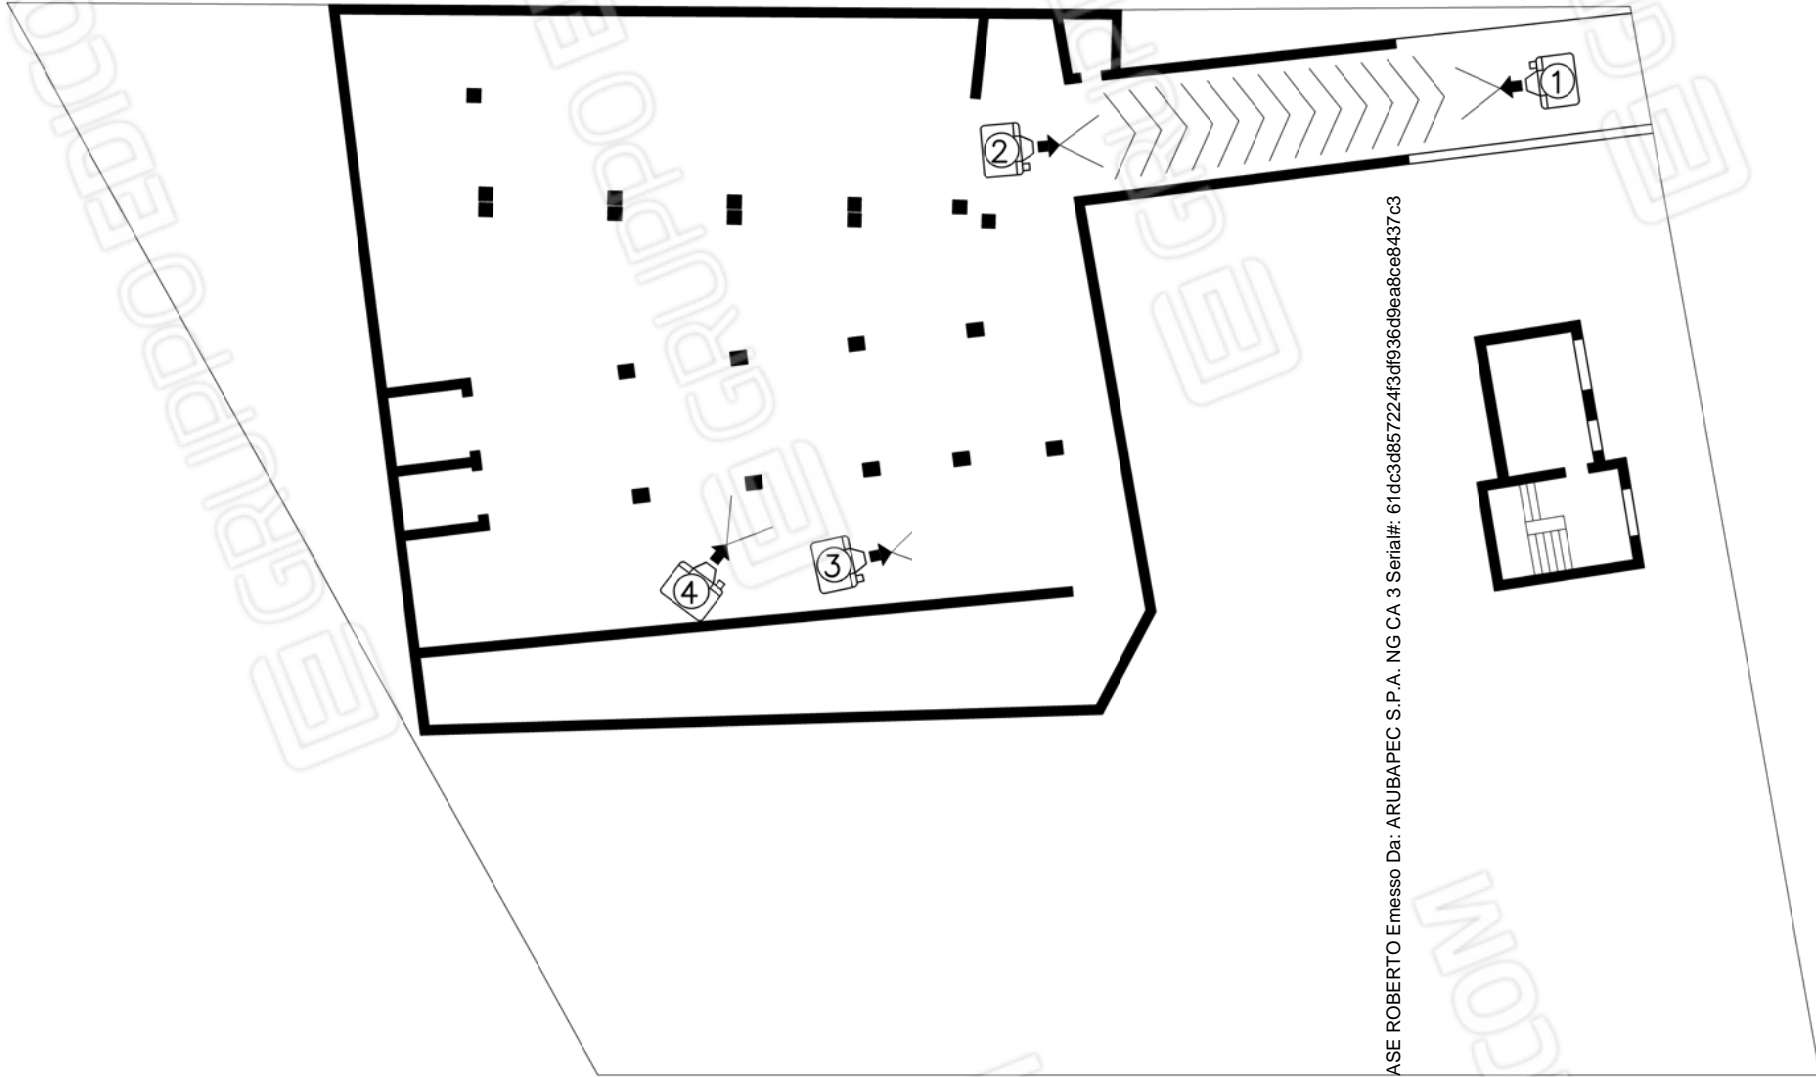

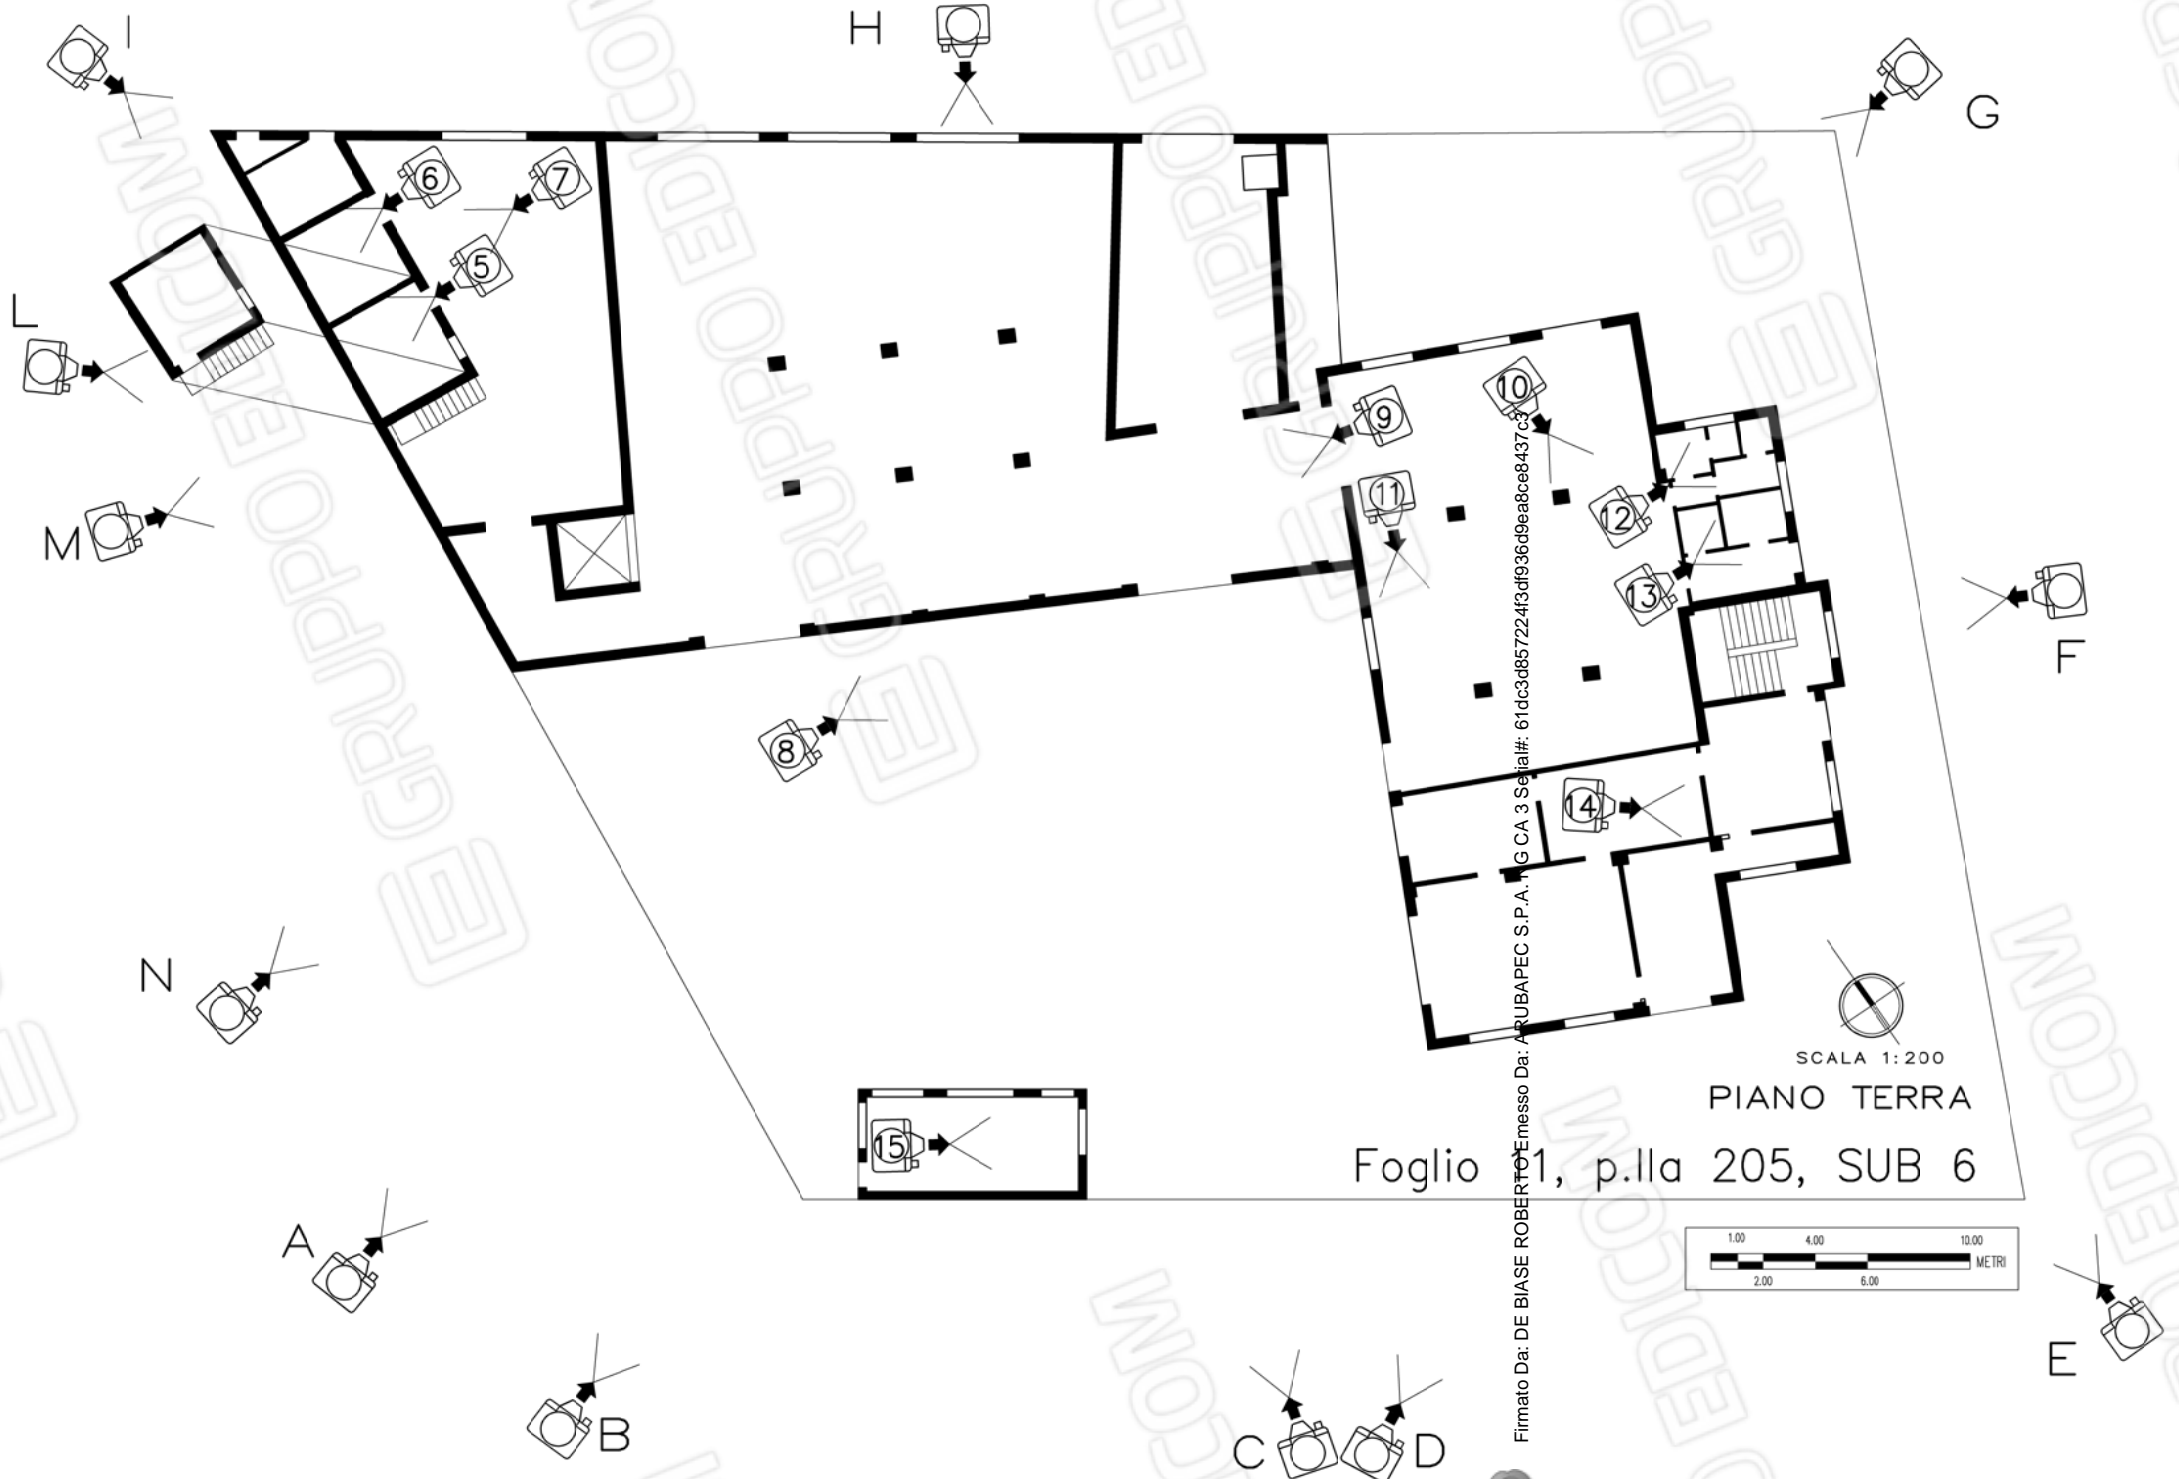


Firmato Da: DE BIASE ROBERTO Emesso Da: ARUBAPEC S.P.A. n. G CA 3 Segia#: 61dc3d857224f3df936d9ea8ce8437c3

SCALA 1:200

PIANO TERRA


Foglio 1, p.la 205, SUB 6



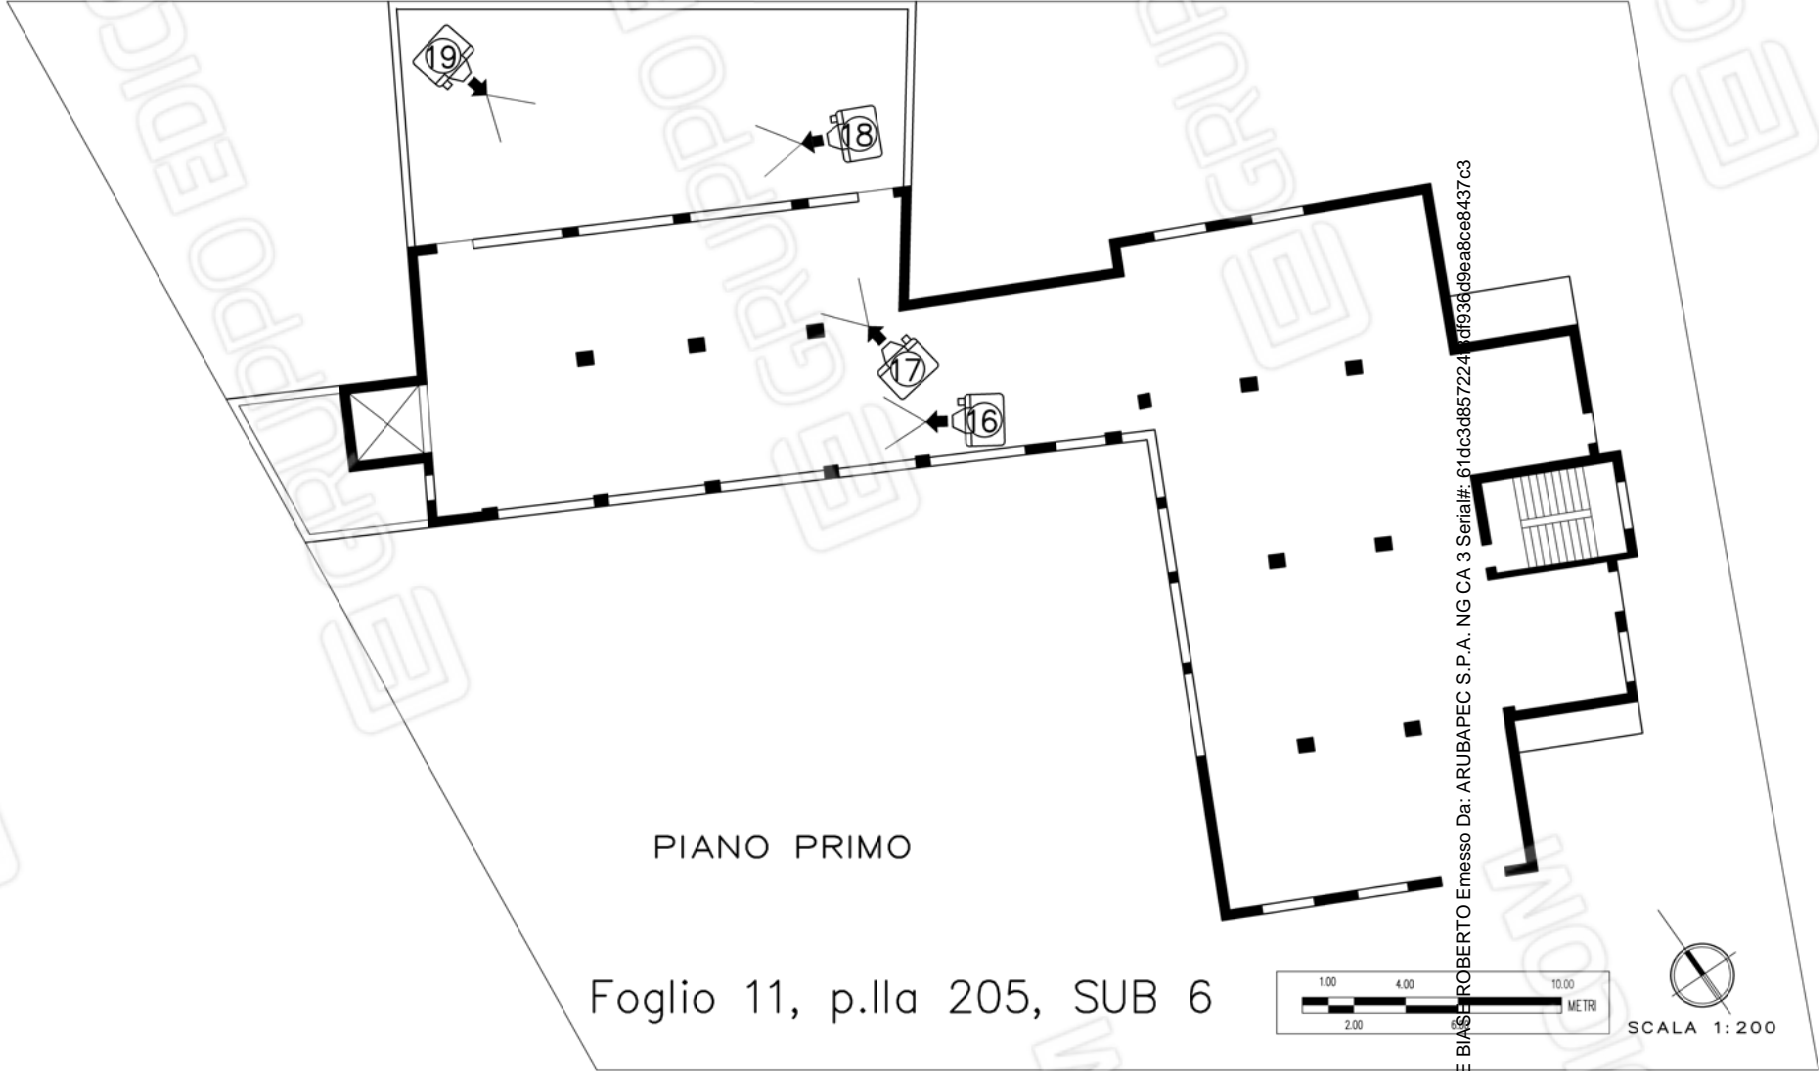

Firmato Da: DE BIASI ROBERTO Emesso Da: ARUBAPEC S.P.A. NG CA 3 Serial#: 61dc3d857224 Id: f936d9ea8ce8437c3



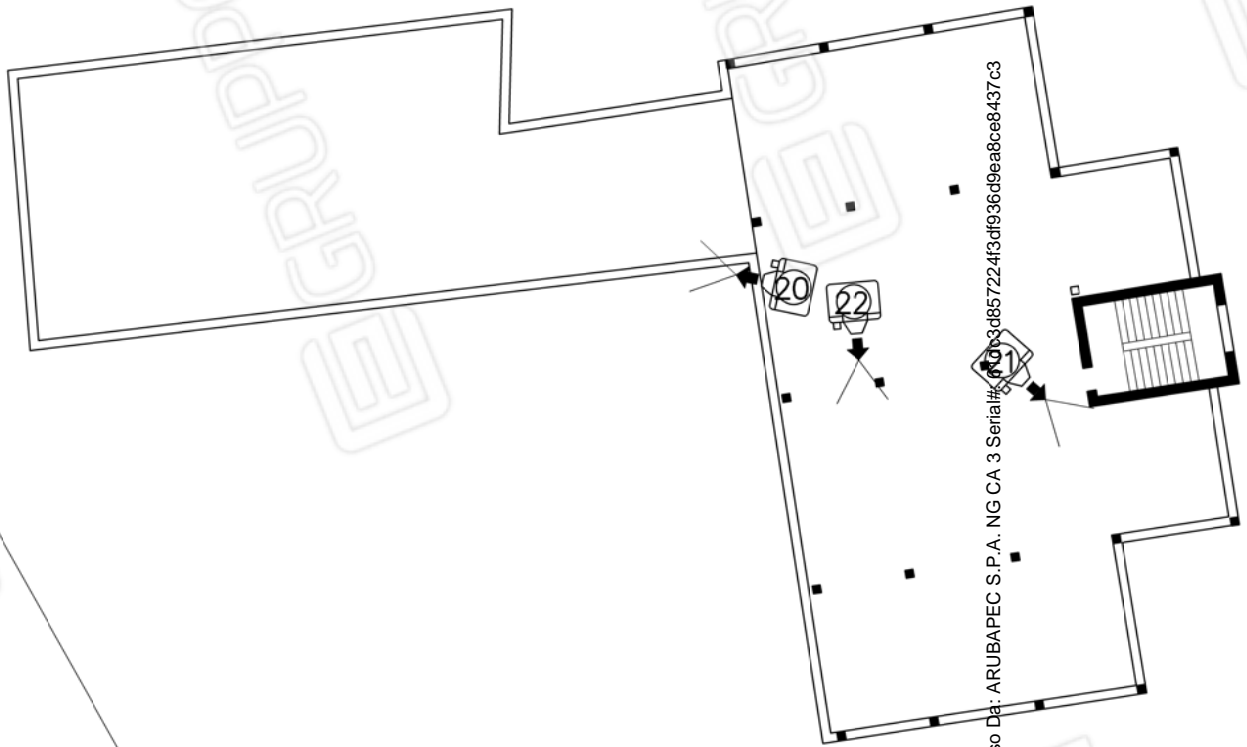

PIANO SECONDO

Foglio 11, p.IIa 205, SUB 8



SCALA 1:200

Firma: De: DE BIASE ROBERTO Emesso Da: ARUBAPEC S.P.A. NG CA 3 Serial#: M.C. 3.4857224f3df936d9ea8ce8437c3



# DOCUMENTAZIONE FOTOGRAFICA

R.G. Es. n. 267/2020 - Comune di STORNARA - Foglio 11 - Particella 205 - Sub. 6

FOTO A



FOTO B



VEDUTE ESTERNE



FOTO C



FOTO D

FOTO E



FOTO F



FOTO G



FOTO H





FOTO I



FOTO L



FOTO M



FOTO N

# DOCUMENTAZIONE FOTOGRAFICA

R.G. Es. n. 267/2020 - Comune di STORNARA - Foglio 11 - Particella 205 - Sub. 6

## PIANO SEMINTERRATO



FOTO 1

FOTO 2





# DOCUMENTAZIONE FOTOGRAFICA

R.G. Es. n. 267/2020 - Comune di STORNARA - Foglio 11 - Particella 205 - Sub. 6

FOTO 3



## PIANO SEMINTERRATO

FOTO 4



# PIANO TERRA

FOTO 5



FOTO 7



FOTO 8

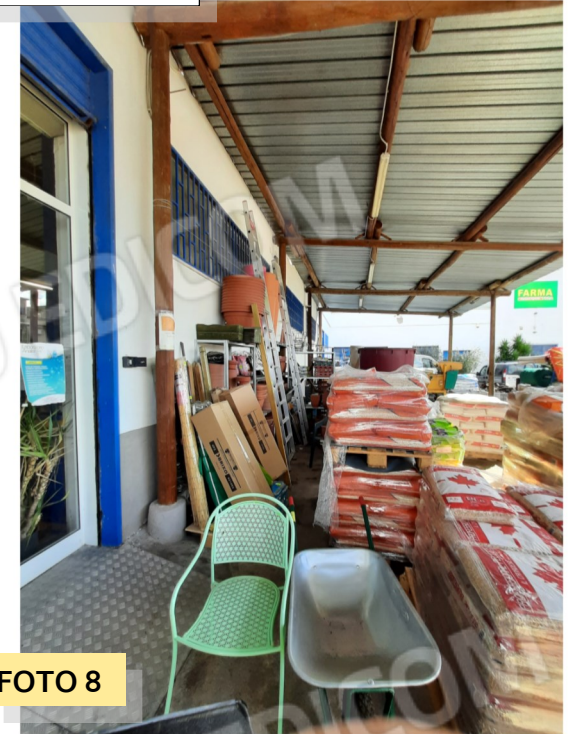


FOTO 6



FOTO 9



FOTO 10





FOTO 11

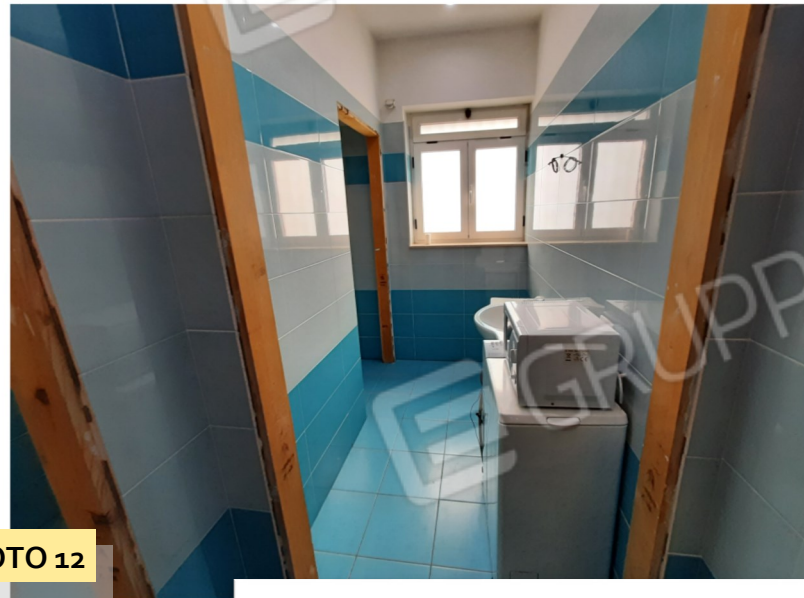


FOTO 12



FOTO 13



FOTO 14



FOTO 15

## PIANO TERRA



FOTO 16



FOTO 17

## PIANO PRIMO

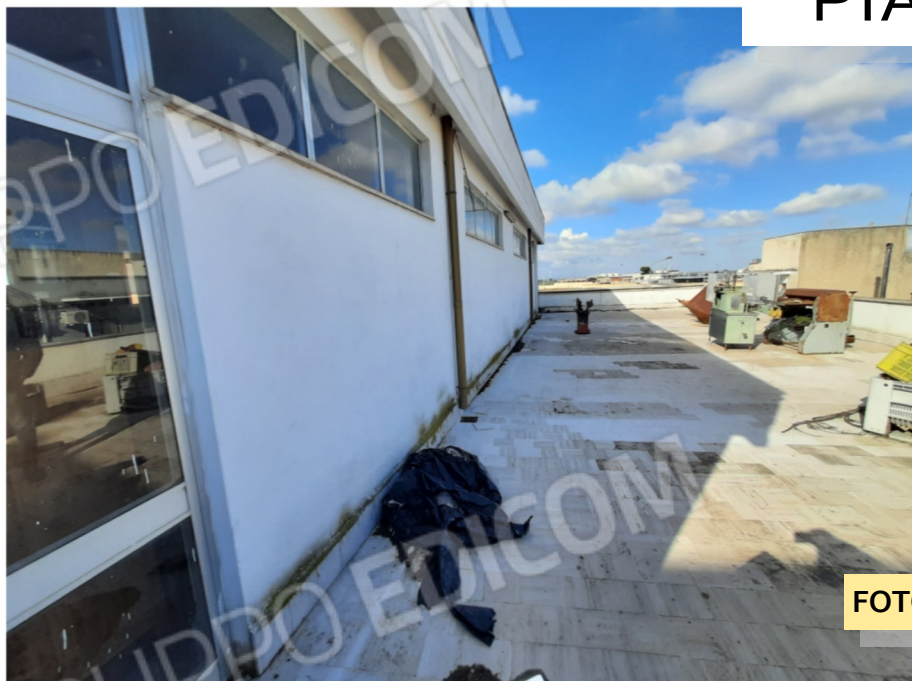


FOTO 18



FOTO 19

## PIANO SECONDO

Categoria  
Catastale F/3

