



**Agenzia delle Entrate  
CATASTO FABBRICATI  
Ufficio Provinciale di  
Foggia**

Dichiarazione protocollo n. FG0241081 del 24/11/2015

Planimetria di u.i.u. in Comune di Orta Nova

Strada Statale 16

civ. SNC

Identificativi Catastali:

Sezione:  
Foglio: 37  
Particella: 723  
Subalterno: 3

Prov. Foggia

N. 2561


Scheda n. 2

Scala 1:200



# LETTERE A-B-C PLANIMETRIA GENERALE

## PIANO TERRA

H=m. 3,35

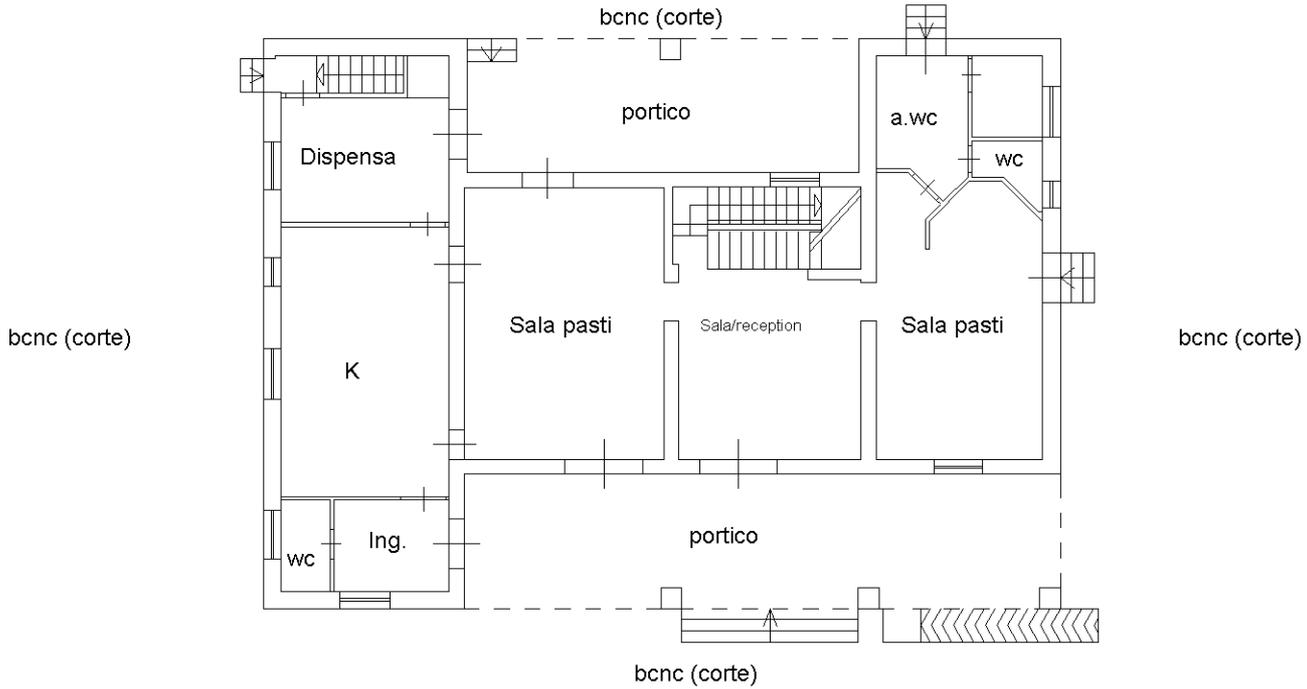

## PRIMO PIANO

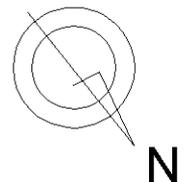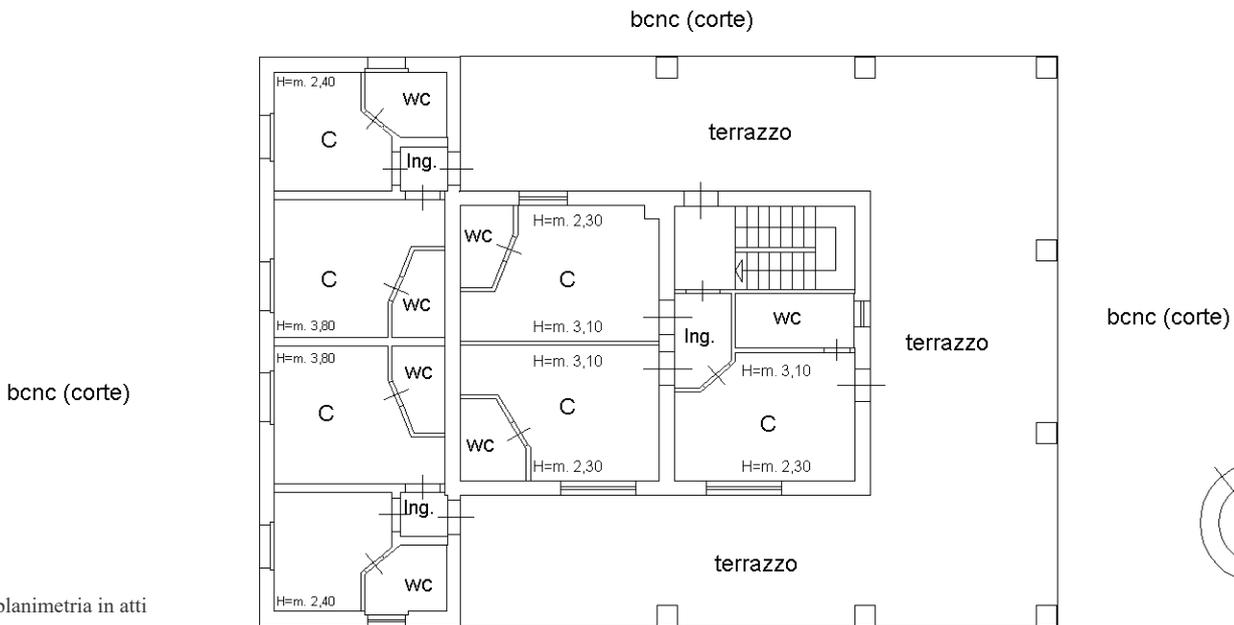

Ultima planimetria in atti

**Agenzia delle Entrate  
CATASTO FABBRICATI  
Ufficio Provinciale di  
Foggia**

Dichiarazione protocollo n. FG0241081 del 24/11/2015

Planimetria di u.i.u. in Comune di Orta Nova

Strada Statale 16

civ. SNC

Identificativi Catastali:

Sezione:

Foglio: 37

Particella: 723

Subalterno: 3

Prov. Foggia

N. 2561

Scheda n. 3

Scala 1:200


# LETTERA D PLANIMETRIA GENERALE

## PRIMO PIANO SOTTOSTRADA

H=m. 2,50


bcnc (corte)

bcnc (corte)

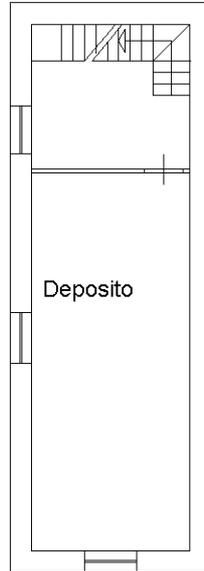

terrapieno

bcnc (corte)

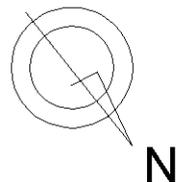

Ultima planimetria in atti

Data: 12/05/2022 - n. T90155 - Richiedente: DBSRRT64B28D643D

Totale schede: 3 - Formato di acquisizione: A4(210x297) - Formato stampa richiesto: A4(210x297)

Catasto dei Fabbricati - Situazione al 12/05/2022 - Comune di ORTA NOVA(G131) - < Foglio 37 - Particella 723 - Subalterno 3 >

Firmato **DAVIDE BIASINI** ROBERTO ERASMO DI PAMARU' ARIU' APEC S.P.A. NG CA 3 Serial#: 61dc3d857224f3df936d9ea8ce8437c3

