



PLANIMETRIA DEL DEPOSITO
SITO IN TRINITAPOLI ALLA VIA DELLA TRANSUMANZA N° 111

PIANO SEMINTERRATO

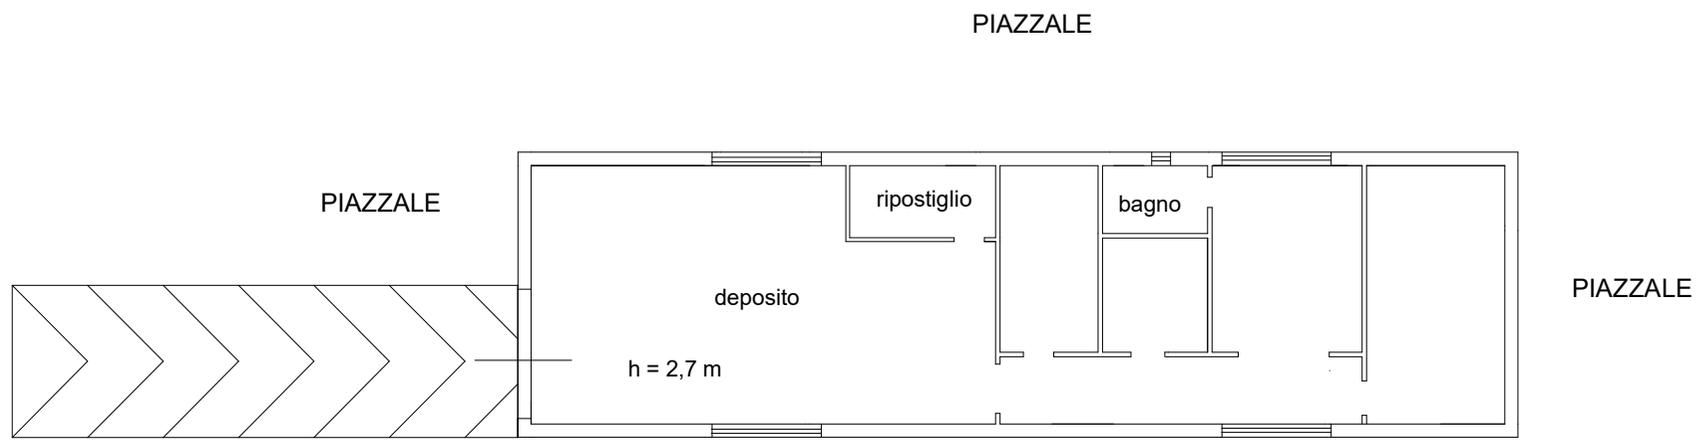

PIAZZALE

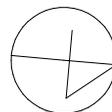

ORIENTAMENTO

SCALA DISEGNO 1:200

1 m