

**Agenzia del Territorio
CATASTO FABBRICATI
Ufficio Provinciale di
Foggia**

Dichiarazione protocollo n. FG0420159 del 30/11/2007

Planimetria di u.i.u. in Comune di Vieste

Via Giuseppe Verdi

civ. SN

Identificativi Catastali:

Sezione:

Foglio: 12

Particella: 4420

Subalterno: 14

Compilata da:

Pavarino Giuseppe


Iscritto all'albo:
Geometri

Prov. Foggia

N. 1975

Scheda n. 1

Scala 1:200

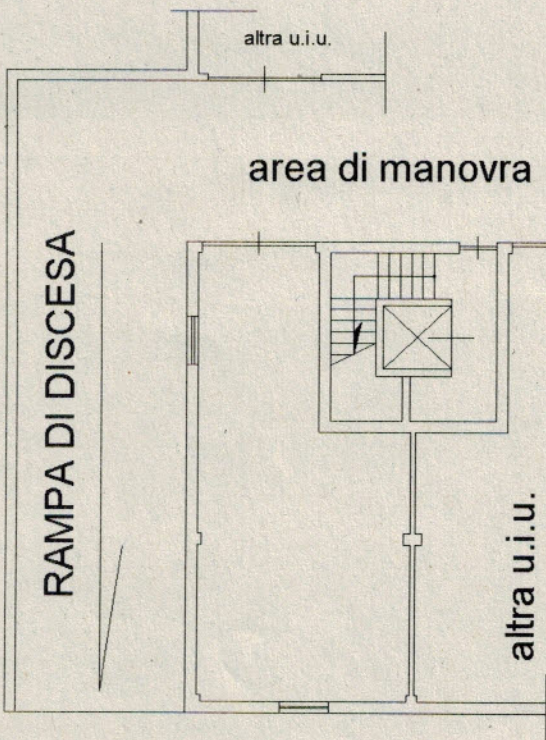

piano primo sottostrada

box int. 1 scala A

h = cm. 255

NORD

Catasto dei Fabbricati - Situazione al 11/10/2021 - Comune di VIESTE(L.858) - < Foglio: 12 Particella: 4420 - Subalterno 14 >
VIA GIUSEPPE VERDI n. 97 piano: S1 interno: 1 scala: A;
Firmato Da: TRICARICO GIOVANNI Emesso Da: ARUBAPEC S.P.A. NG CA 3 Serial#: 23901581145587384292b4c6a774d01