

MODULARIO
F. rig. rend. 487





MINISTERO DELLE FINANZE
DIREZIONE GENERALE DEL CATASTO E DEI SS.TT.EE.
CATASTO EDILIZIO URBANO (RDL 13-4-1939, n. 852)

MOD. BN (CEL)

LIFE
250

Planimetria di u.i.u. in Comune di APRICENA via H. SAURO, 40 e VIA IV NOVEMBRE CIV. 39

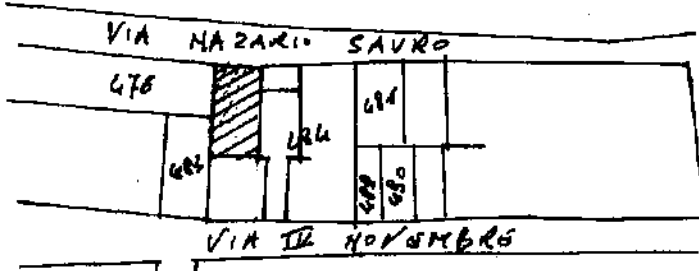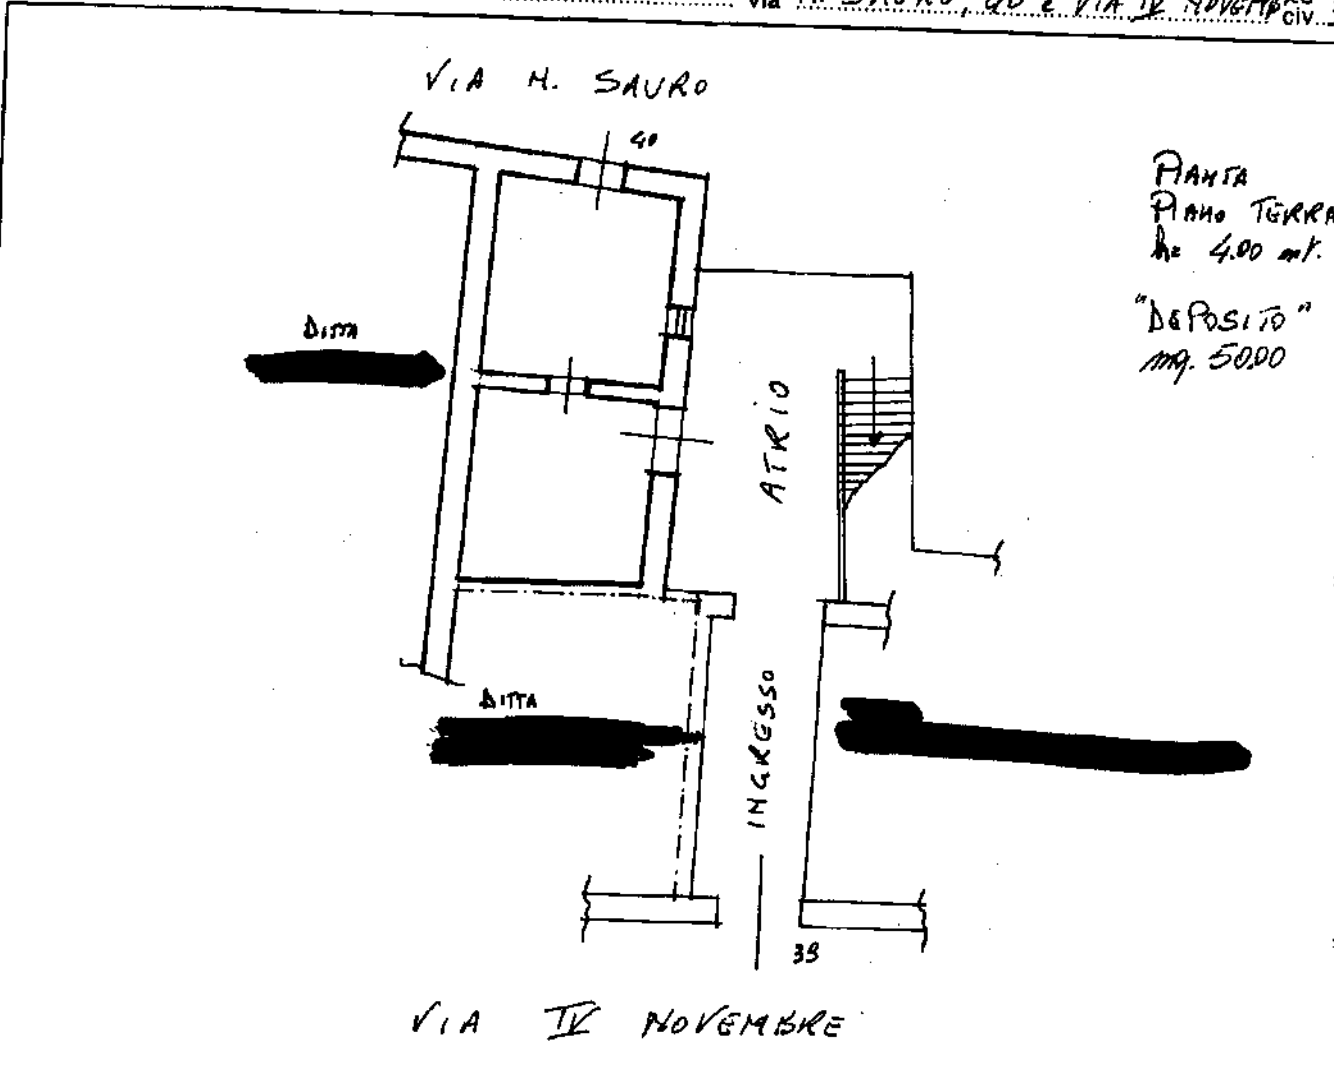

COROGRAFIA
SCALA 1:1000



Dichiarazione di N.C. <input type="checkbox"/>	Compilata dal <u>GEOMETRA</u> (Titolo, cognome e nome)	RISERVATO ALL'UFFICIO
Denuncia di variazione <input checked="" type="checkbox"/>		
Ultima planimetria in atti		
Identificativi catastali		
Data presentazione: 21/10/1993	Data: 08/02/2018	Richiedente: DMRGPP68T26H926U
Totale schede: 1 - Formato di acquisizione: A4(210x297)	Formato stampato richiesto: A4(210x297)	
sub.	data: 21/10/93	Firma: <u>[Signature]</u>

Linea 01
Catasto dei Fabbricati - Situazione al 08/02/2018 - Comune di APRICENA (A339) - < Foglio: 39 - Particella: 484 - Subalterno: 12 >
VIA NAZARIO SAURO n. 40, VIA QUATTRO NOVEMBRE n. 39 piano: 1;