



COROGRAFIA

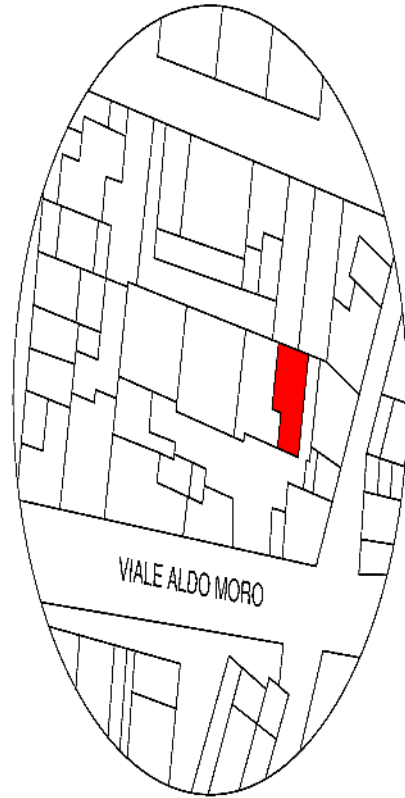

PIANTA PIANO PRIMO  
F.39 PART.5066 SUB.28

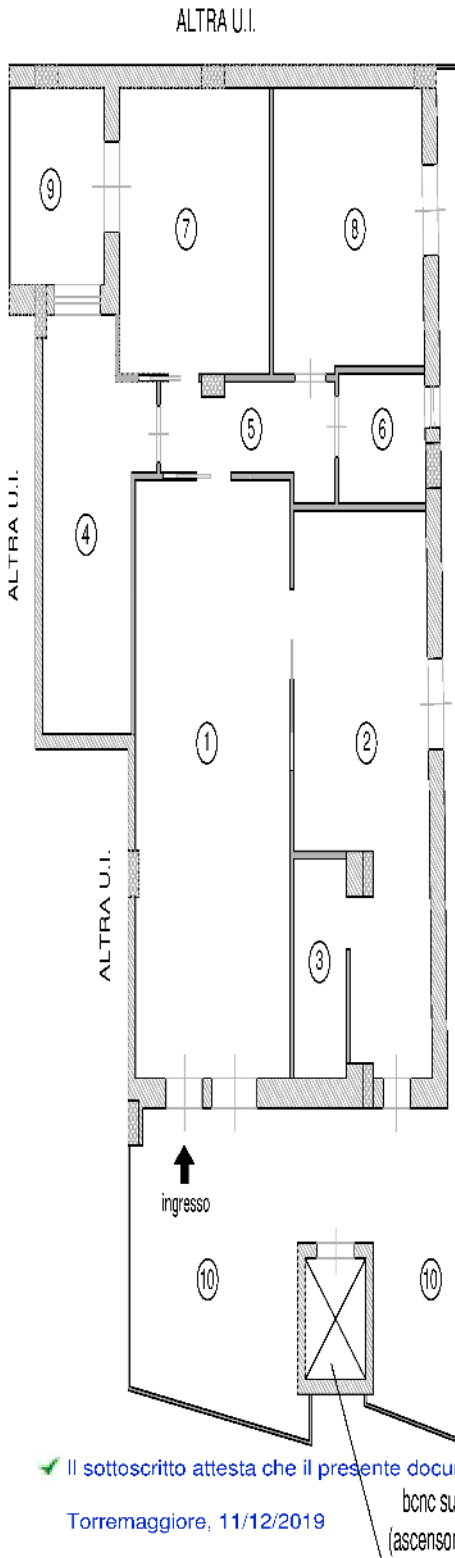


LEGENDA:

- ① soggiorno = 32,20 mq
- ② cucina = 21,90 mc
- ③ ripostiglio = 4,00 mq
- ④ W.C. 1 = 13,40 mc
- ⑤ corridoio = 5,80 mq
- ⑥ W.C. 2 = 3,90 mq
- ⑦ camera matrimoniale = 15,00 mq
- ⑧ camera singola = 14,80 mq
- ⑨ veranda = 6,40 mc
- ⑩ terrazzo = 46,10 mq
- ⑪ box = 23,30 mq
- altezza piano sottostrada (h) = 2,70 m
- Superficie lorda pianc sottostrada = 25,90 mc
- altezza piano primo (h) = 2,80 m
- Superficie lorda pianc primo = 130,60 mq

PIANTA PRIMO PIANO SOTTOSTRADA

F.39 PART.5066 SUB.31

bcnc sub.6  
(corsia di manovra)

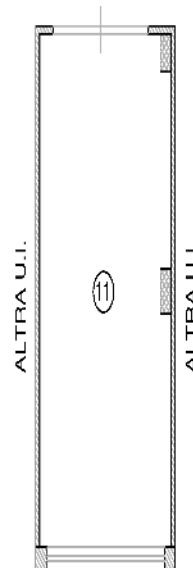

Il sottoscritto attesta che il presente documento informatico, estratto tramite consultazione remota del fascicolo informatico .../..., equivale all'originale.

Torremaggiore, 11/12/2019

bcnc sub.5  
(ascensore D)

Ing. Giacomo Lombardi (f.to digitalmente)



SCALA