


IMMAGINI SATELLITARI - GOOGLE

LOTTO A

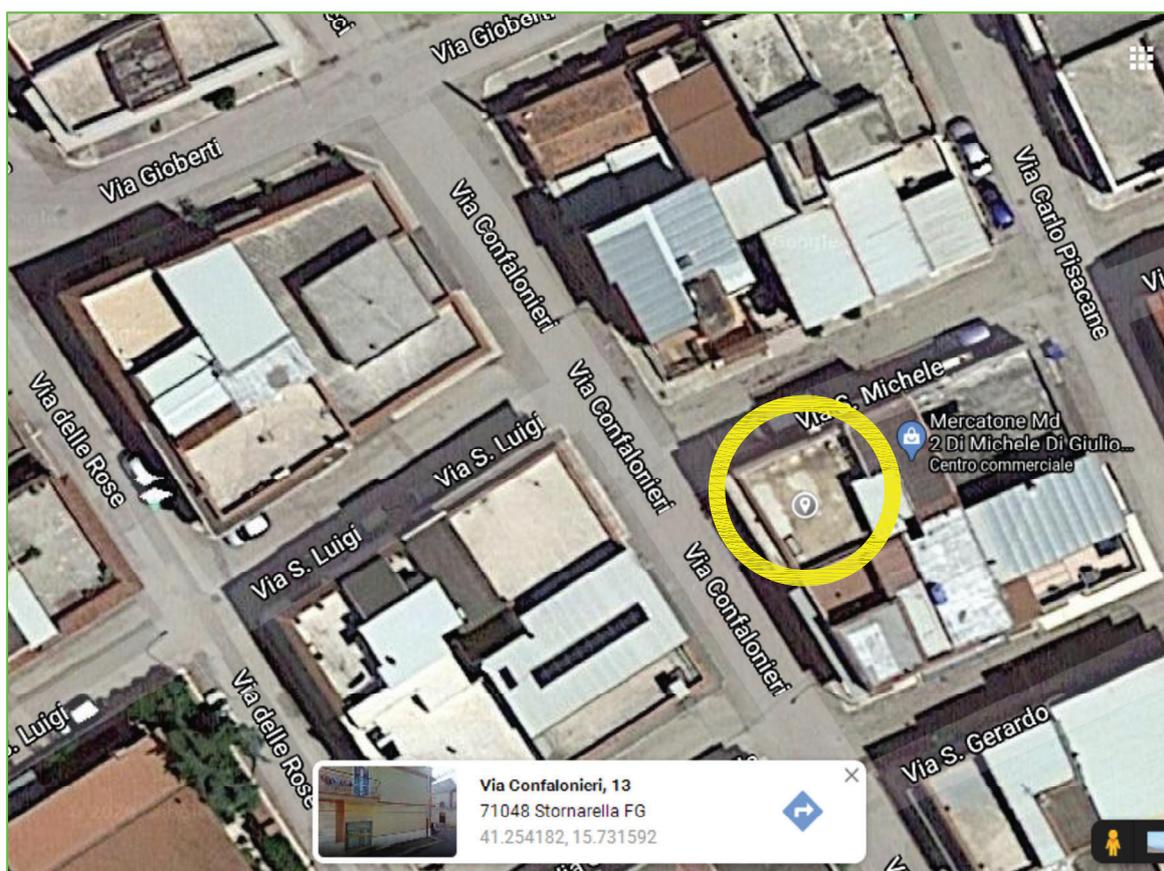

ORIENTAMENTO:


COMUNE DI STORNARELLA (FG)

IMMAGINI SATELLITARI



STRALCIO DI MAPPA CATASTALE

LOTTO A

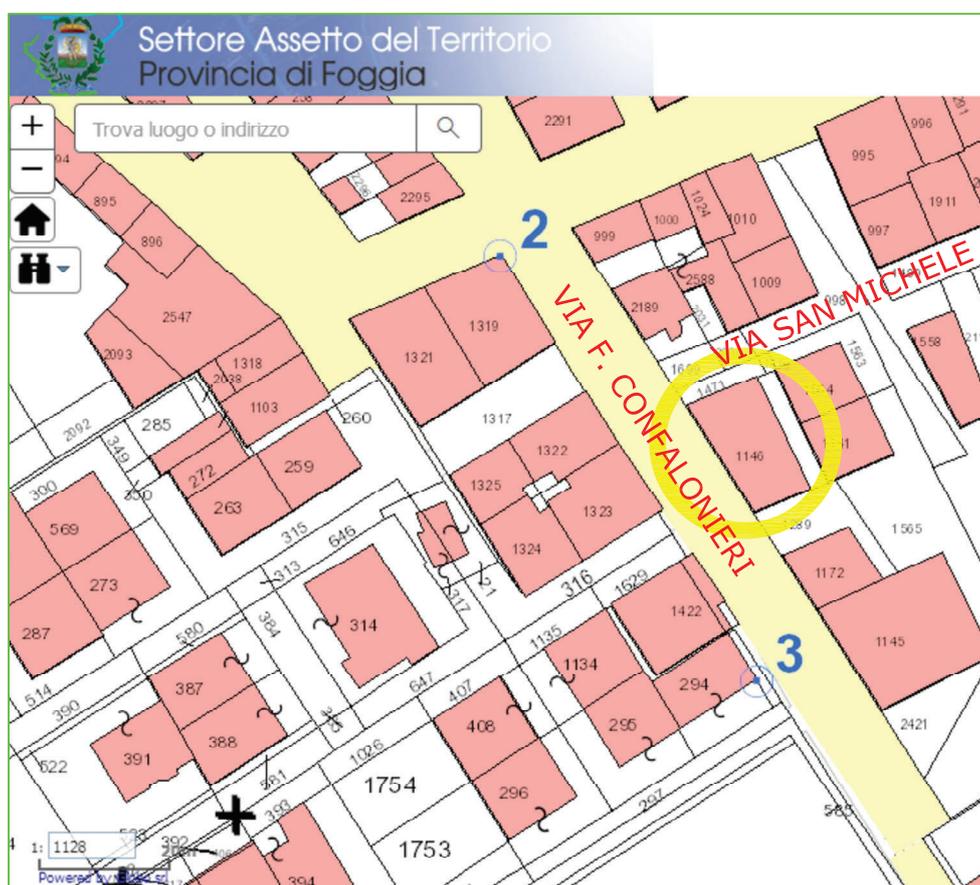

ORIENTAMENTO:


COMUNE DI STORNARELLA (FG)
FOGLIO 8 - PARTICELLA N. 1146
VIA SAN MICHELE - ANGOLO VIA CONFALONIERI



PLANIMETRIA S.I.T. REGIONE PUGLIA
PROVINCIA FG

LOTTO A

ORTOFOTO E CATASTALE

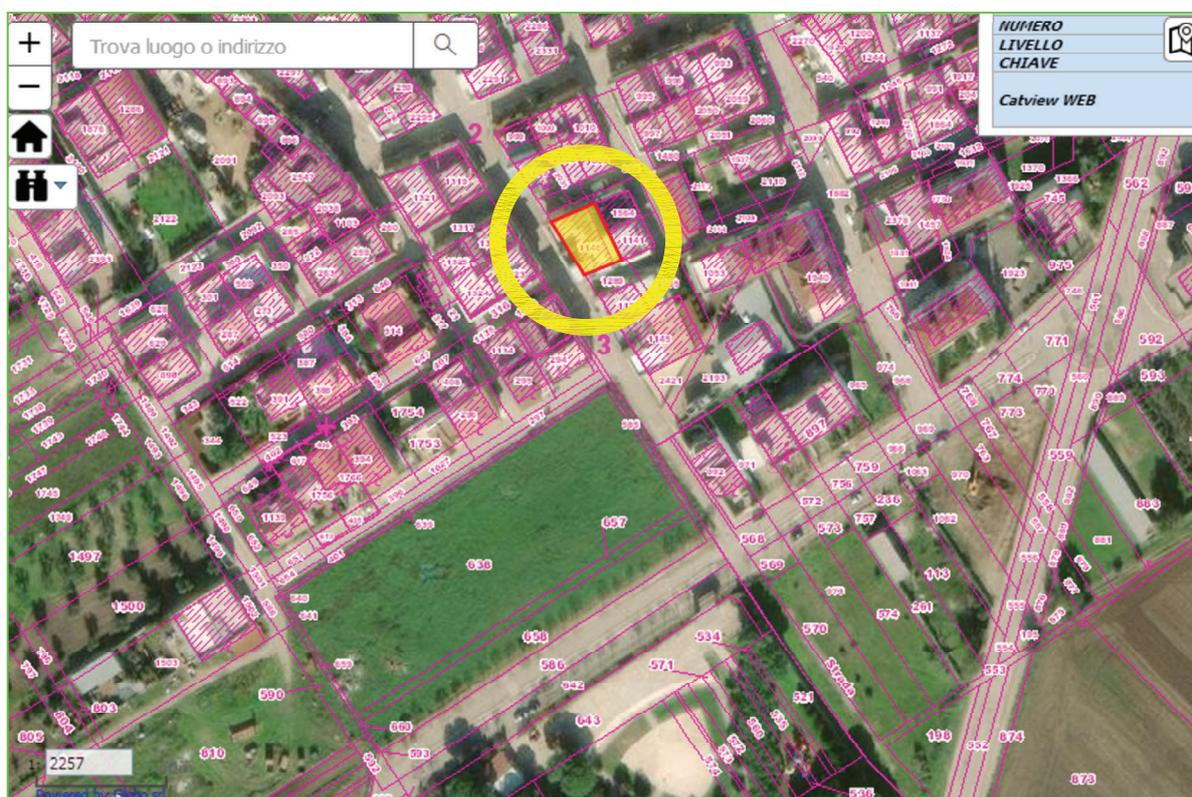

ORIENTAMENTO:

COMUNE DI STORNARELLA (FG)
FOGLIO 8 - PARTICELLA N. 1146
VIA SAN MICHELE - ANGOLO VIA CONFALONIERI



MODULARIO
F. - Cat. S. T. - 306



MINISTERO DELLE FINANZE
DIREZIONE GENERALE DEL CATASTO E DEI SERVIZI TECNICI ERARIALI
NUOVO CATASTO EDILIZIO URBANO


Mod. A (Nuovo Catasto Edilizio Urbano)

Lire
30

(R. DECRETO-LEGGE 13 APRILE 1969, N. 652)


Planimetria dell'immobile situato nel Comune di STORNARELLA Via 1^a trav. a sinistra di Via Confalonieri
Ditta [REDACTED]
Allegata alla dichiarazione presentata all'Ufficio Tecnico Erariale di Foggia

PIANO PRIMO
A = 3.10

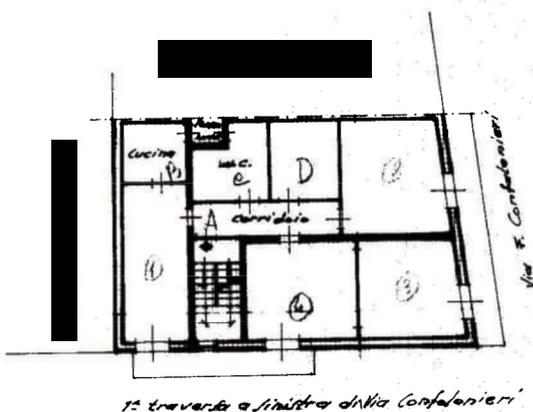

1^a traversa a sinistra di Via Confalonieri

STRADICIO PLANIMETRICO
FO B - Scala 1:1000

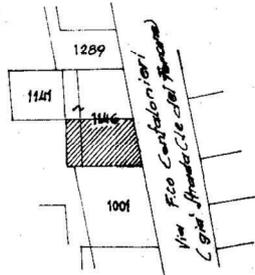

N.B. Il detto primo piano forge sull'area del PT. autorizzato nel M.C.E.U. alla parcella 7801 e nel verso fondo e adiacente strada; stesso stato in data 27-8-76 al N. 26 193 Mod. 97. L'area, il verso fondo ed il deposito ad esso annesso, sono stati acquistati con atto per Notaio Stornarella M. Ortobianchi data 15-7-1975, registro di Contratti N. 28-11-1975, al N. 26 193.

ORIENTAMENTO



SCALA DI 1:200

SPAZIO RISERVATO PER LE ANNOTAZIONI D'UFFICIO

DATA	
PROT. N°	

Compilata dal Geom. Michele Grillo
(Titolo, nome e cognome del tecnico)

Iscritto all'Albo dei Geometri
della Provincia di BARI

DATA 17-3-1976

Firma: [Signature]

Ultima planimetria in atti


Catasto dei Fabbricati - Situazione al 16/09/2020 - Comune di STORNARELLA (1963) - < Foglio: 8 - Particella: 1146 - Subalterno: 3 >
VIA FEDERICO CONFALONIERI piano: I;

LOTTO A

PLANIMETRIA ABITAZIONE CAT. A/3

H= m 3.15

STORNARELLA - FOGLIO 8 - PARTICELLA N. 1146 SUB. 3 - p. 1°

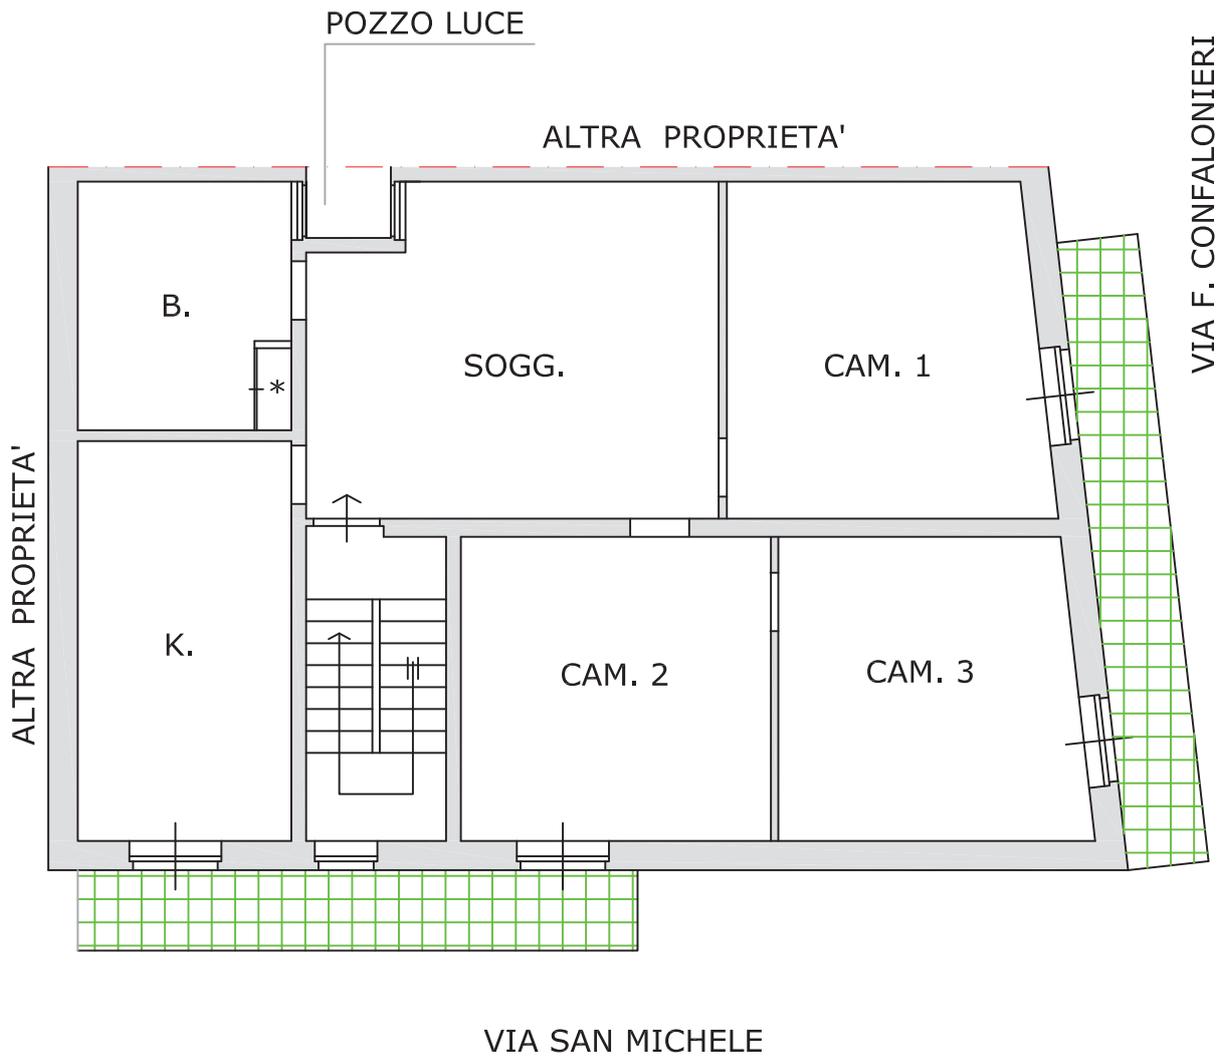

--- CONFINE PROPRIETA'
* ARMADIO A MURO

ORIENTAMENTO:

APPARTAMENTO AL 1° PIANO
VIA SAN MICHELE N.2
SCALA 1:100



LOTTO A

PLANIMETRIA LOCALI AL 2° PIANO

H= m 2,30

STORNARELLA - FOGLIO 8 - PARTICELLA N. 1146 - U.I. NON CENSITA



ORIENTAMENTO:

LOCALI AL PIANO 2°
VIA SAN MICHELE N.2
SCALA 1:100

