

ALLEGATO N. 6

Planimetria catastale dell'immobile

**Agenzia del Territorio
CATASTO FABBRICATI
Ufficio Provinciale di
Foggia**

Dichiarazione protocollo n. FG0234033 del 30/08/2011

Planimetria di u.i.u. in Comune di Torremaggiore

Via Piero Gobetti

civ. 87

Identificativi Catastali:

Sezione:
Foglio: 94
Particella: 3069
Subalterno: 2


Compilata da:
Pantaleone Ornella
Iscritto all'albo:
Geometri

Prov. Foggia

N. 2284

Scheda n. 1

Scala 1:200

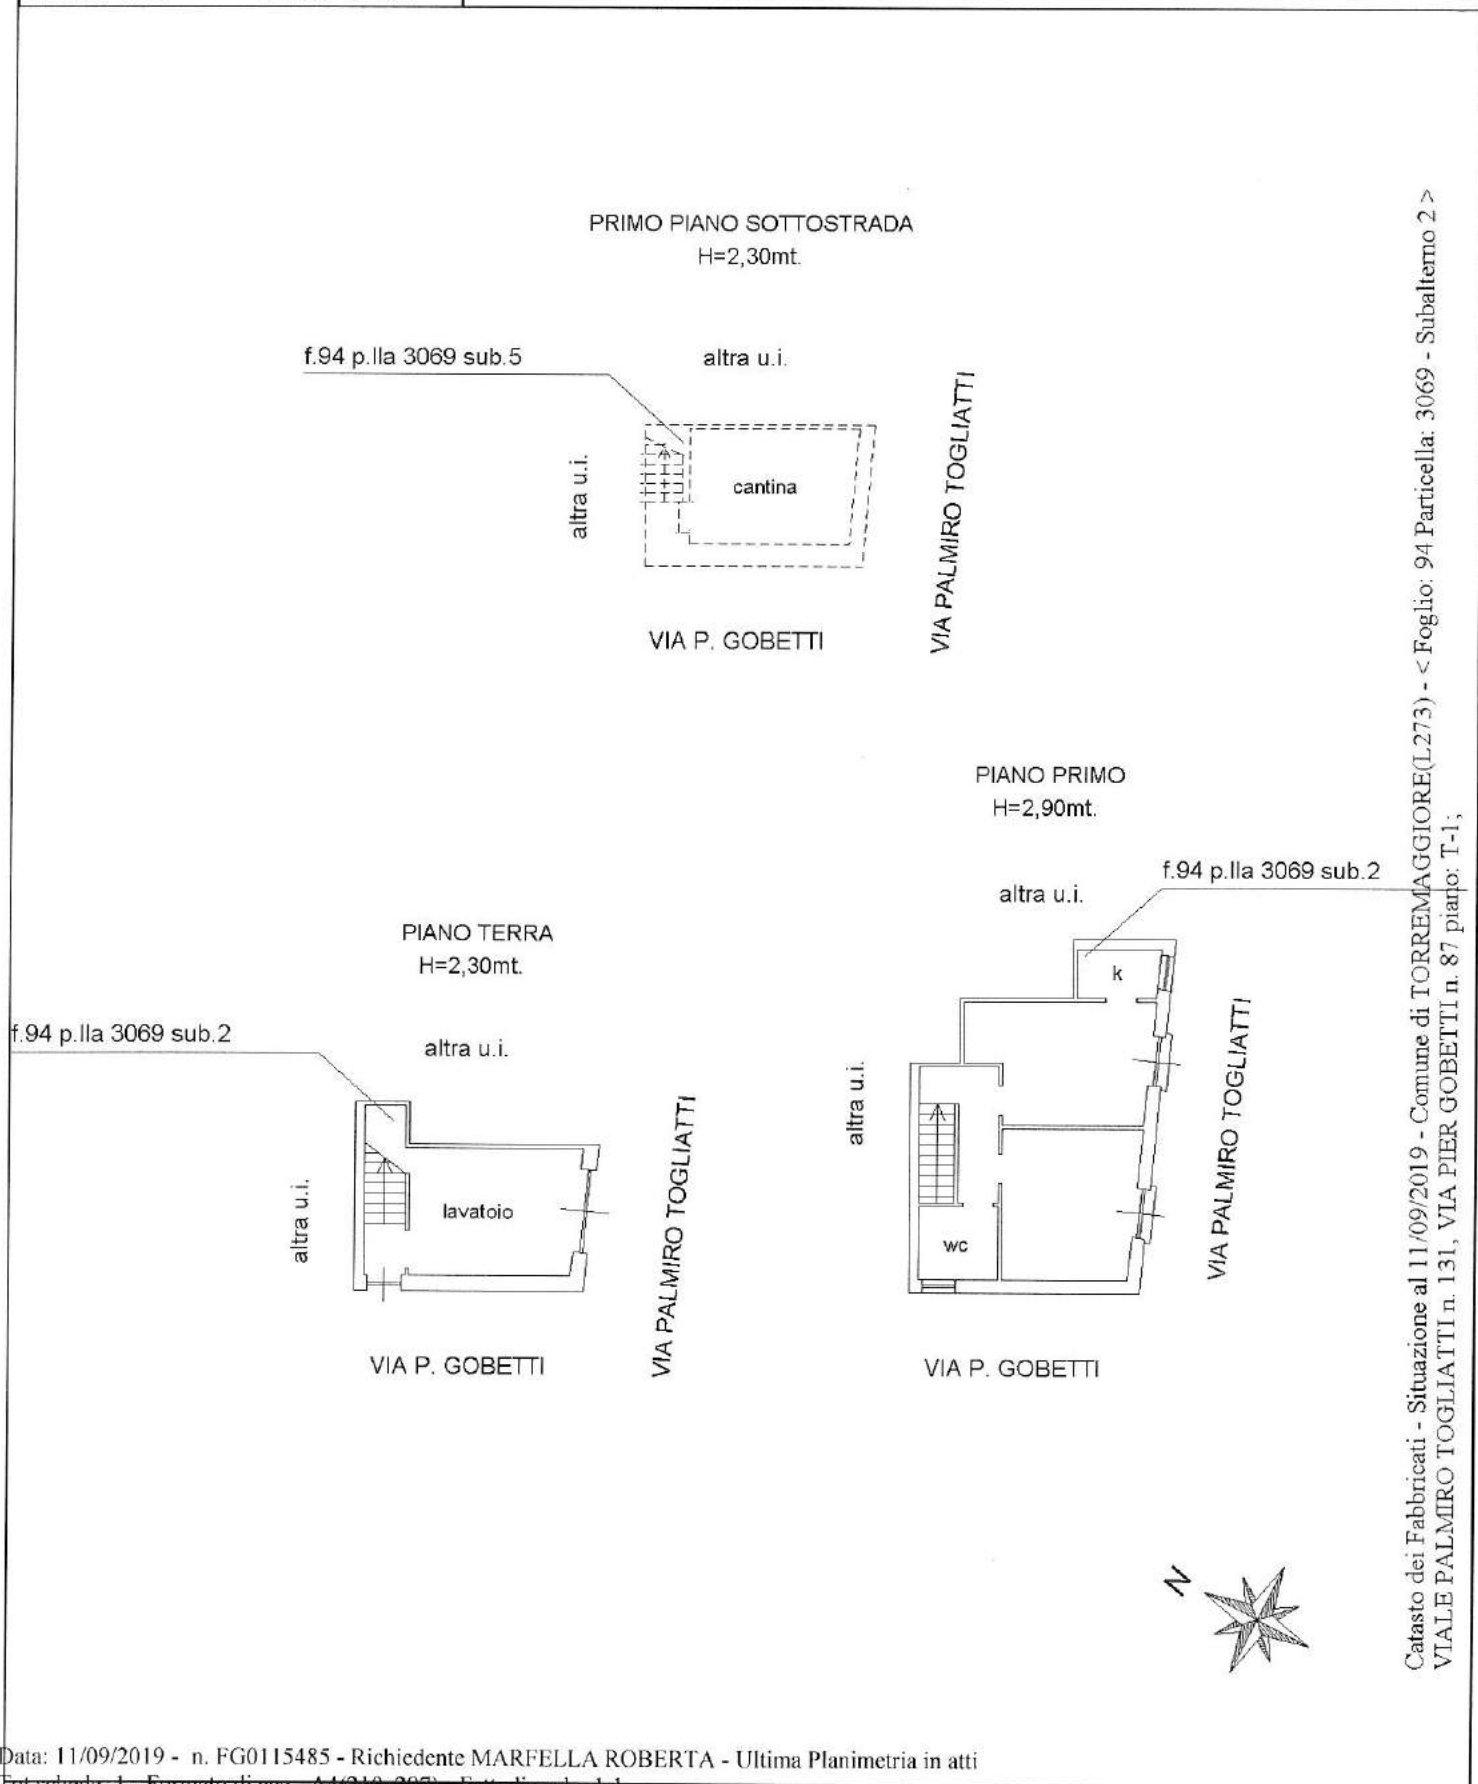

Catasto dei Fabbricati - Situazione al 11/09/2019 - Comune di TORREMAGGIORE(L.273) - < Foglio: 94 Particella: 3069 - Subalterno 2 >
VIALE PALMIRO TOGLIATTI n. 131, VIA PIER GOBETTI n. 87 piano: T-1;