

**Agenzia del Territorio
CATASTO FABBRICATI
Ufficio Provinciale di
Foggia**

Dichiarazione protocollo n. FG0261404 del 18/10/2013

Planimetria di u.i.u. in Comune di Cerignola

Via Padula

civ. SNC

Identificativi Catastali:

Sezione:

Foglio: 163

Particella: 823

Subalterno: 2

Compilata da:
Dinichilo Vito

Iscritto all'albo:
Geometri

Prov. Foggia



N. 1749

Scheda n. 1

Scala 1:200

PIANO TERRA

H = 2.80 m.

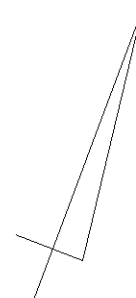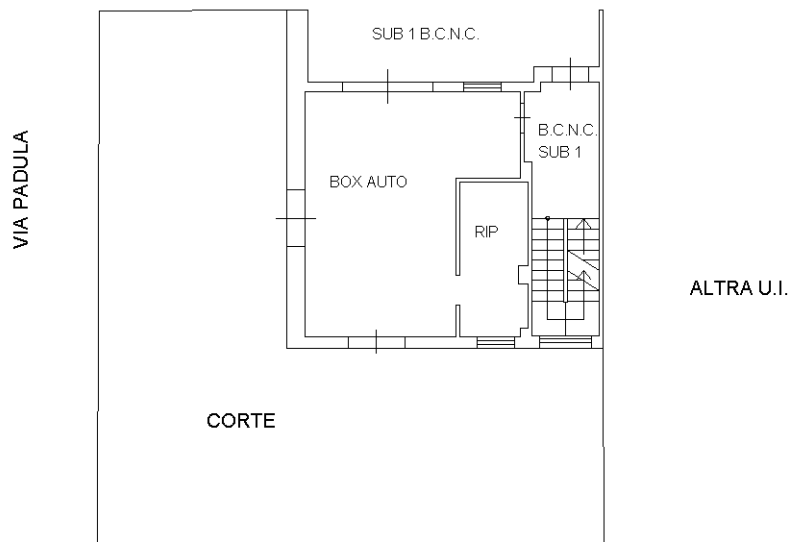

Catasto dei Fabbricati - Situazione al 27/04/2019 - Comune di CERIGNOLA (C514) - < Foglio: 163 - Particella: 823 - Subalterno: 2 >
VIA PADULA SNC piano: T;

Ultima planimetria in atti