


COMUNE DI SAN PAOLO DI CIVITATE

RILIEVO PLANIMETRICO

Fabbricato in Via Virgilio n.1 Foglio 33 P.lla 205 sub. 2 - sub. 3 - sub. 4

Piano terra sub 2

H= 3.20

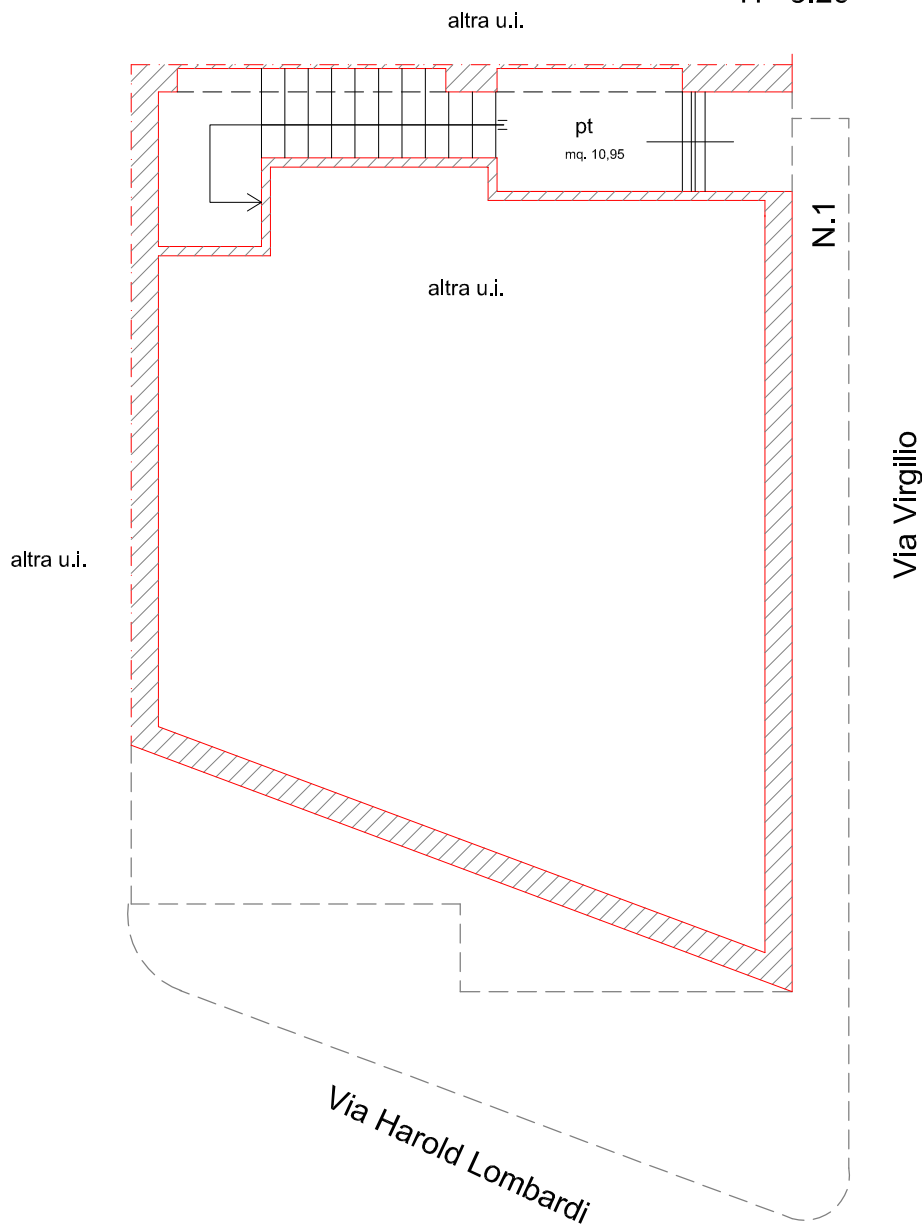

IL CONSULENTE TECNICO D'UFFICIO

TAVOLA

1

Scala 1:100

ORIENTAMENTO




COMUNE DI SAN PAOLO DI CIVITATE

RILIEVO PLANIMETRICO

Fabbricato in Via Virgilio n.1 Foglio 33 P.lla 205 sub. 2 - sub. 3 - sub. 4

Piano Primo sub 3

H= 2.70

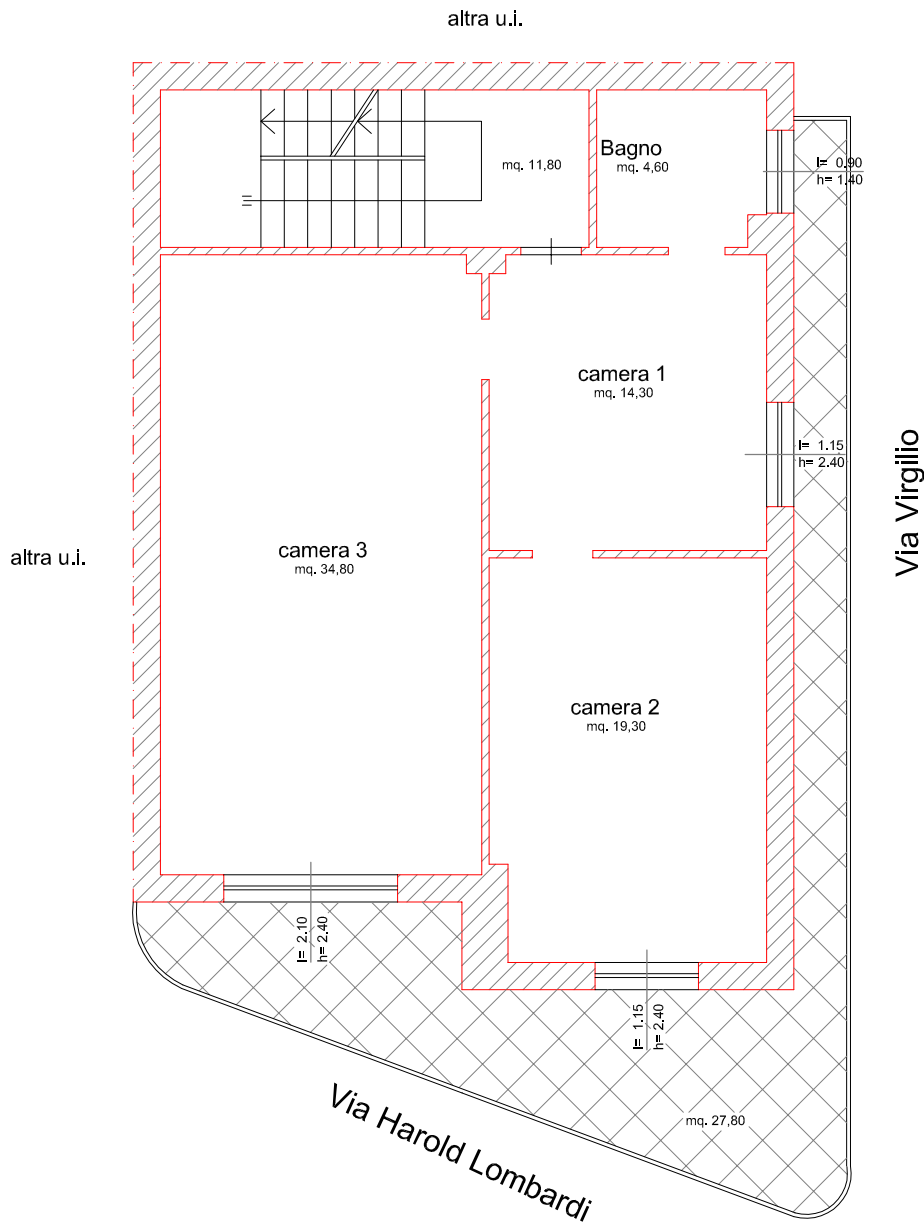

IL CONSULENTE TECNICO D'UFFICIO

TAVOLA

2

Scala 1:100

ORIENTAMENTO




COMUNE DI SAN PAOLO DI CIVITATE

RILIEVO PLANIMETRICO

Fabbricato in Via Virgilio n.1 Foglio 33 P.lla 205 sub. 2 - sub. 3 - sub. 4

Piano Secondo sub 4

H= 2.70

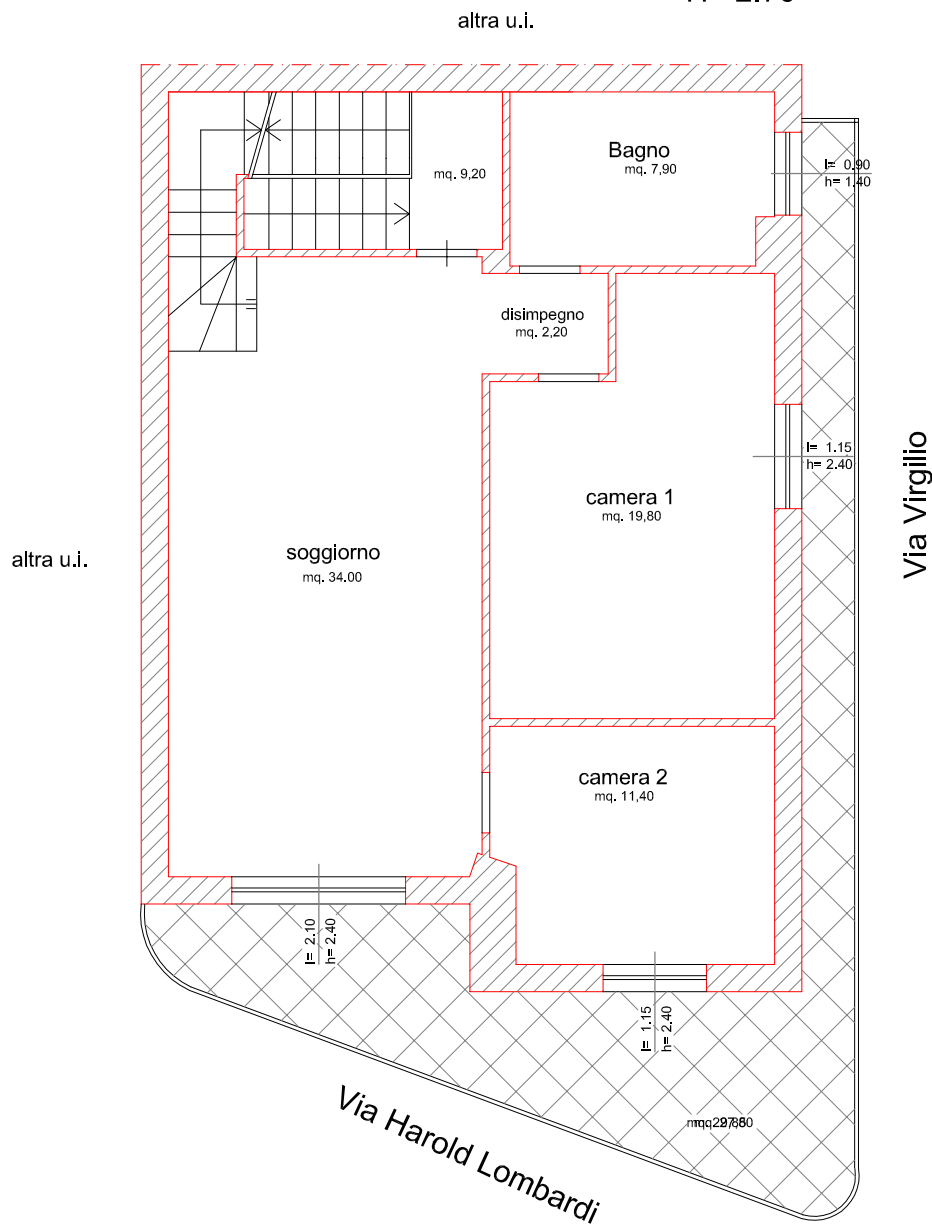

IL CONSULENTE TECNICO D'UFFICIO

TAVOLA

3

Scala 1:100

ORIENTAMENTO




COMUNE DI SAN PAOLO DI CIVITATE

RILIEVO PLANIMETRICO

Fabbricato in Via Virgilio n.1 Foglio 33 P.lla 205 sub. 2 - sub. 3 - sub. 4

Piano Terzo sub 4

Hponderata = 1.90

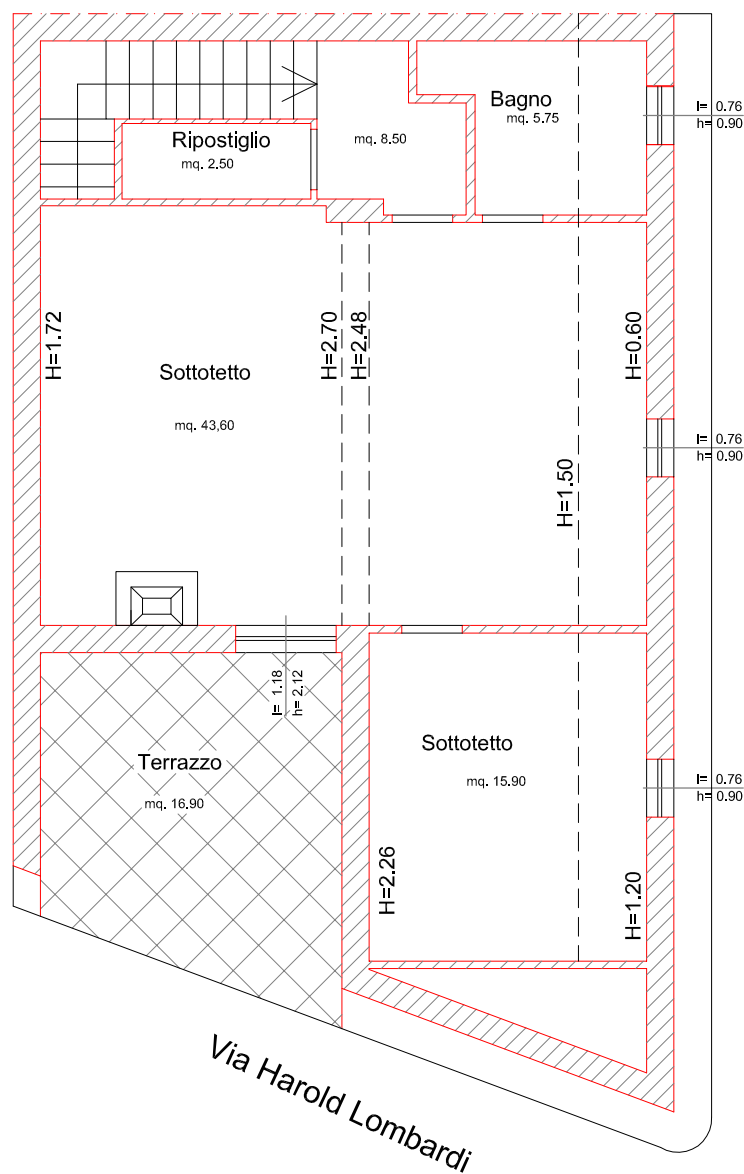

IL CONSULENTE TECNICO D'UFFICIO

TAVOLA

4

Scala 1:100

ORIENTAMENTO

