



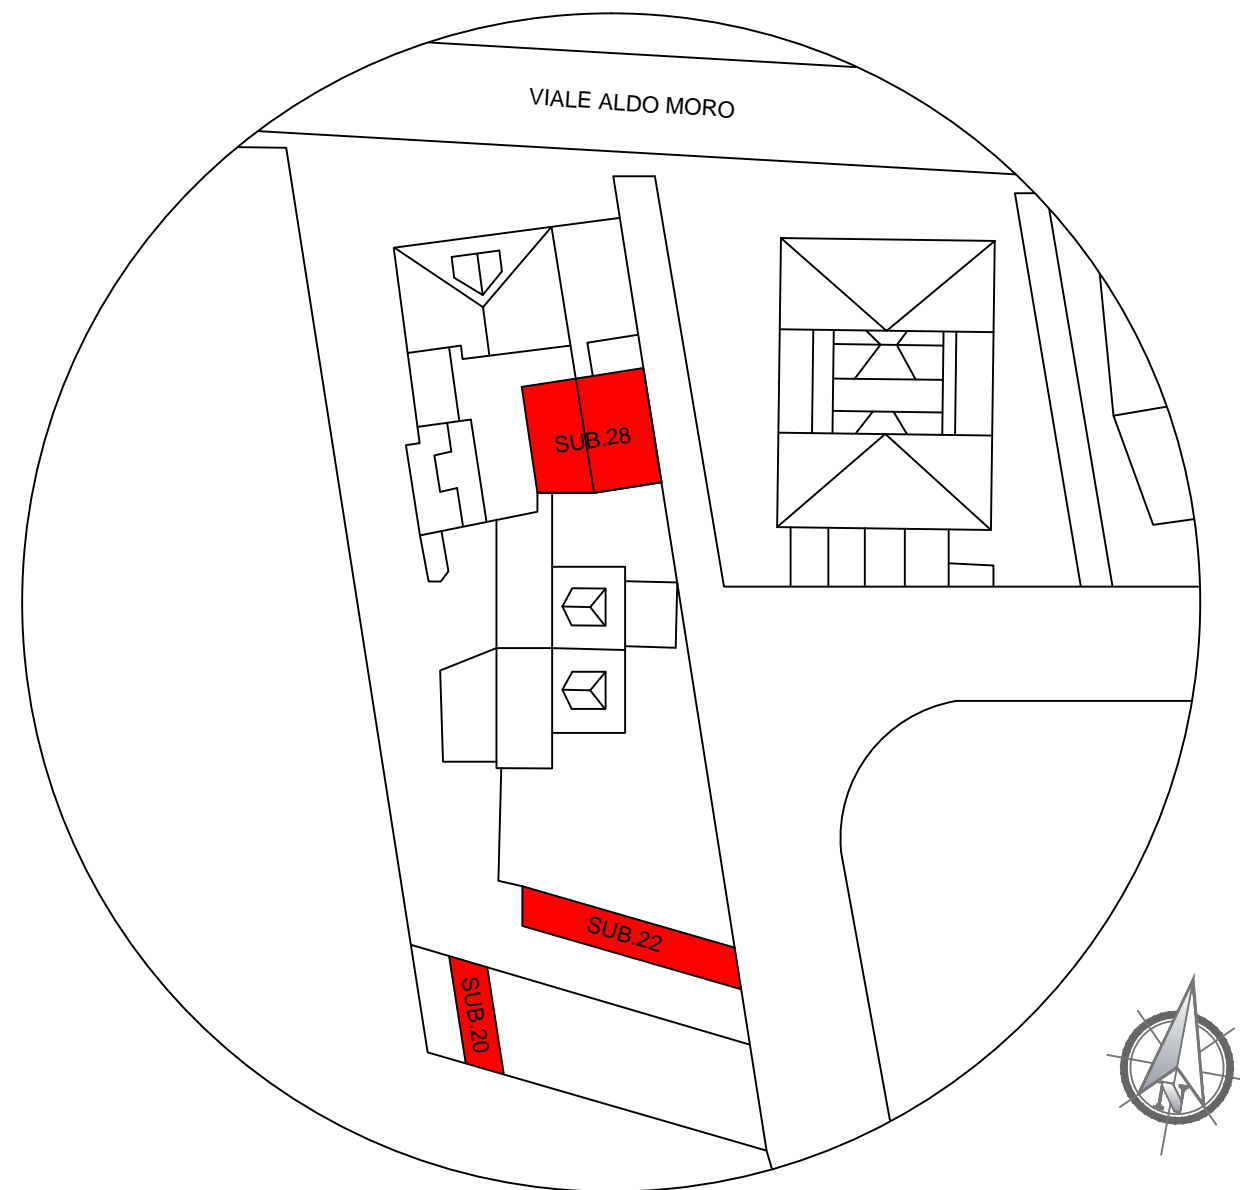


COROGRAFIA

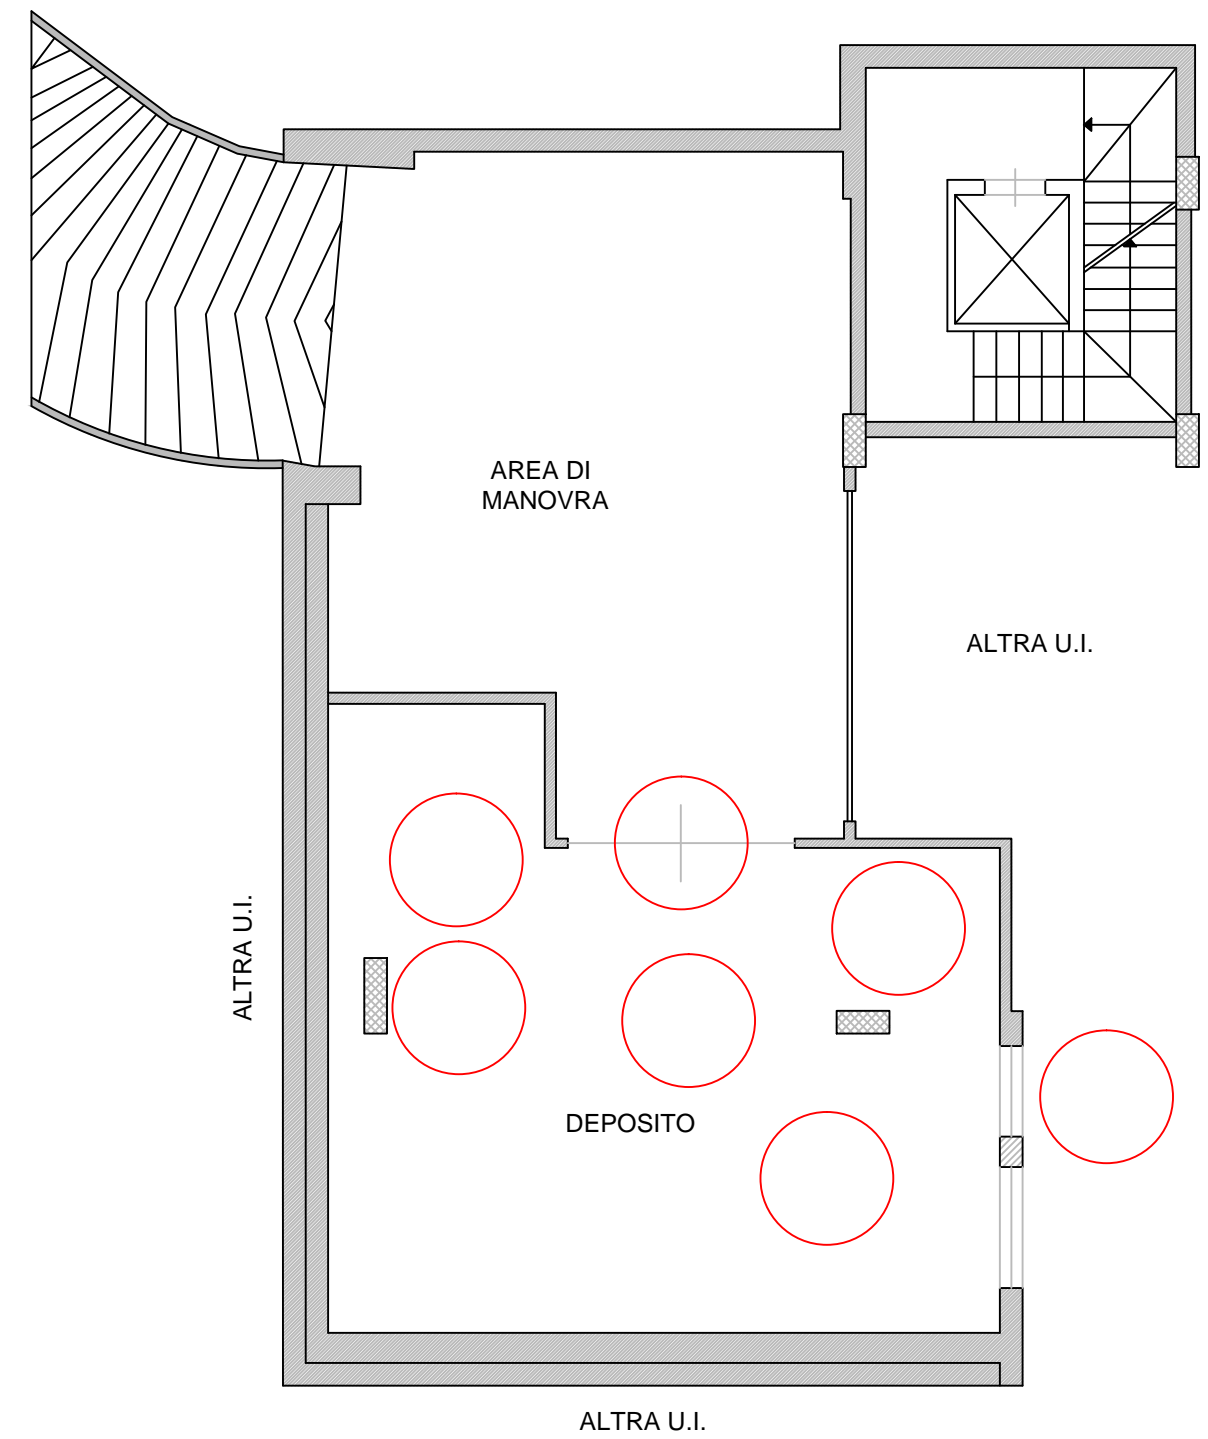


PIANTA PIANO 1° SOTTOSTRADA
FOGLIO 59 PARTICELLA 860 SUB. 28




PIANTA PIANO TERRA
FOGLIO 59 PARTICELLA 860 SUB. 28

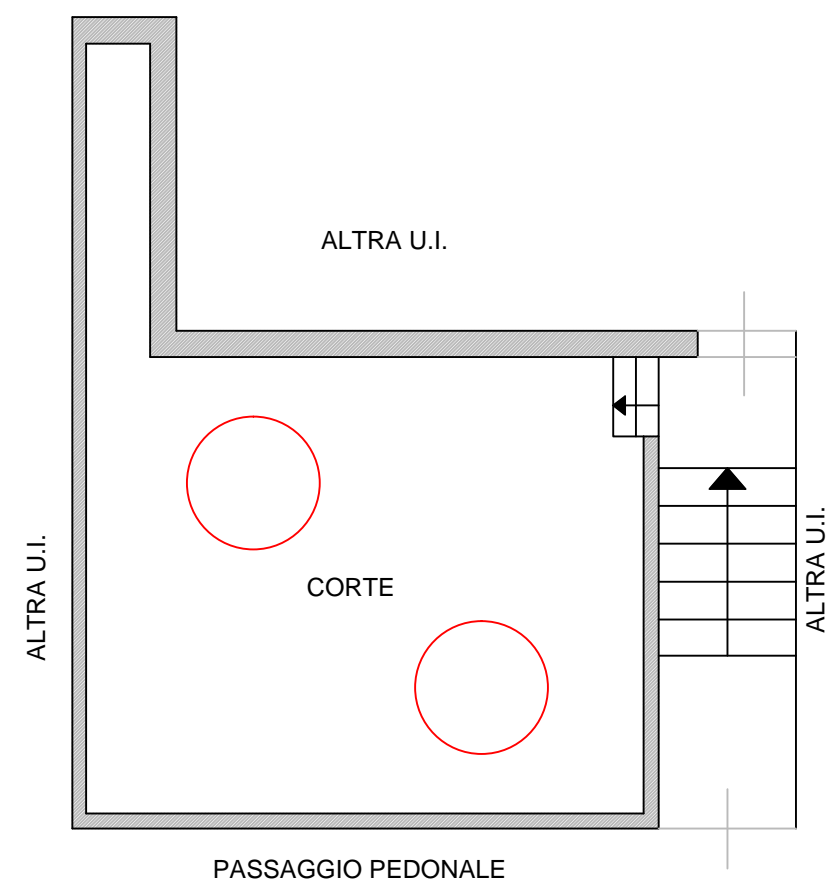

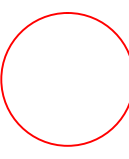 difformità con lo stato di fatto

PIANTA PIANO TERRA
FOGLIO 59 PARTICELLA 860 SUB. 22

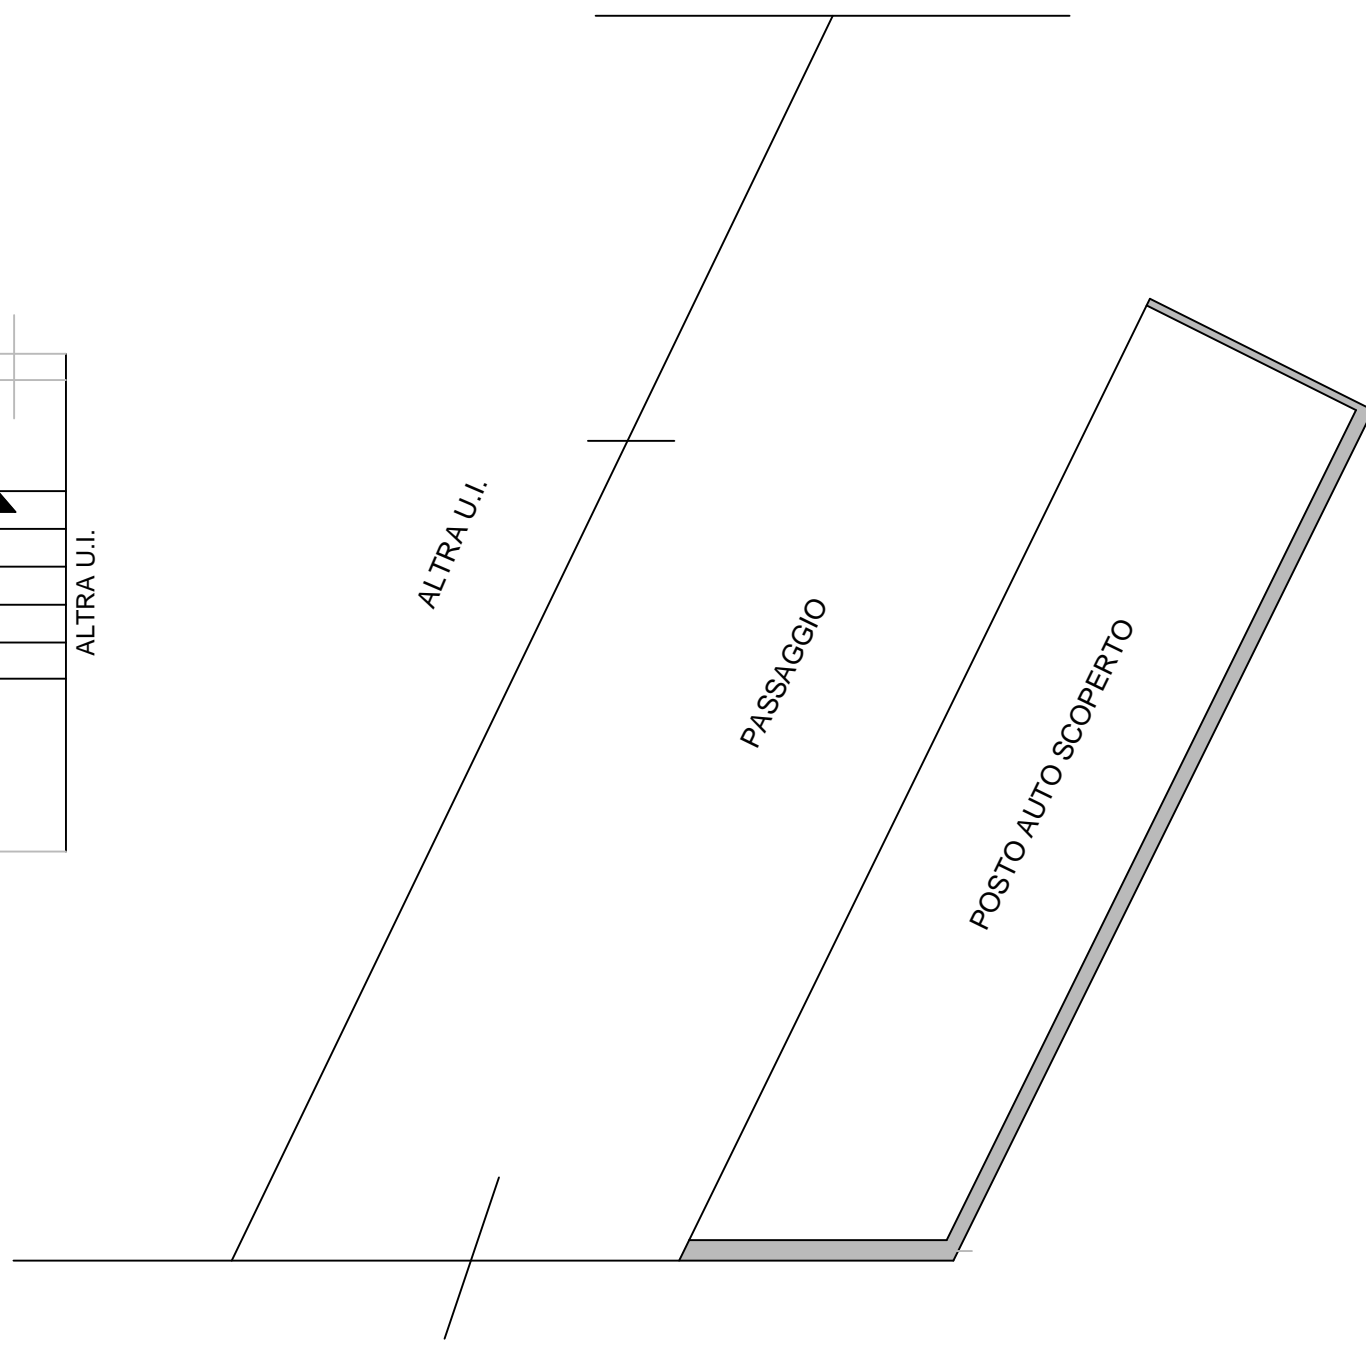

PIANTA PIANO TERRA
FOGLIO 59 PARTICELLA 860 SUB. 20

