


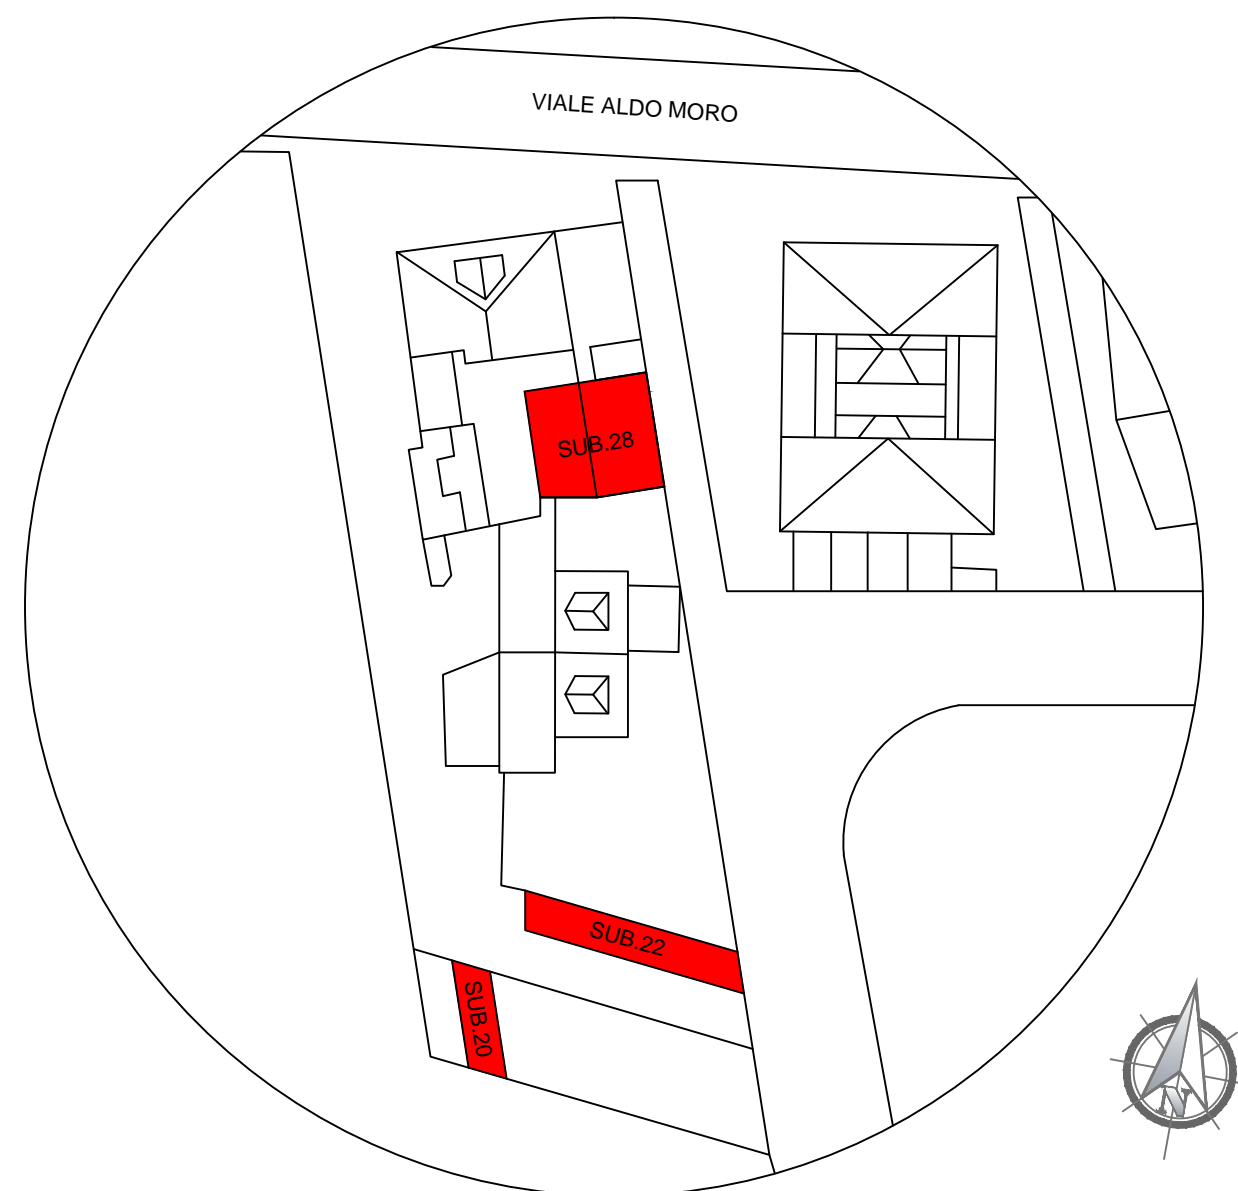


PLANIMETRIA STATO DI FATTO


COROGRAFIA



PIANTA PIANO 1° SOTTOSTRADA FOGLIO 59 PARTICELLA 860 SUB. 28

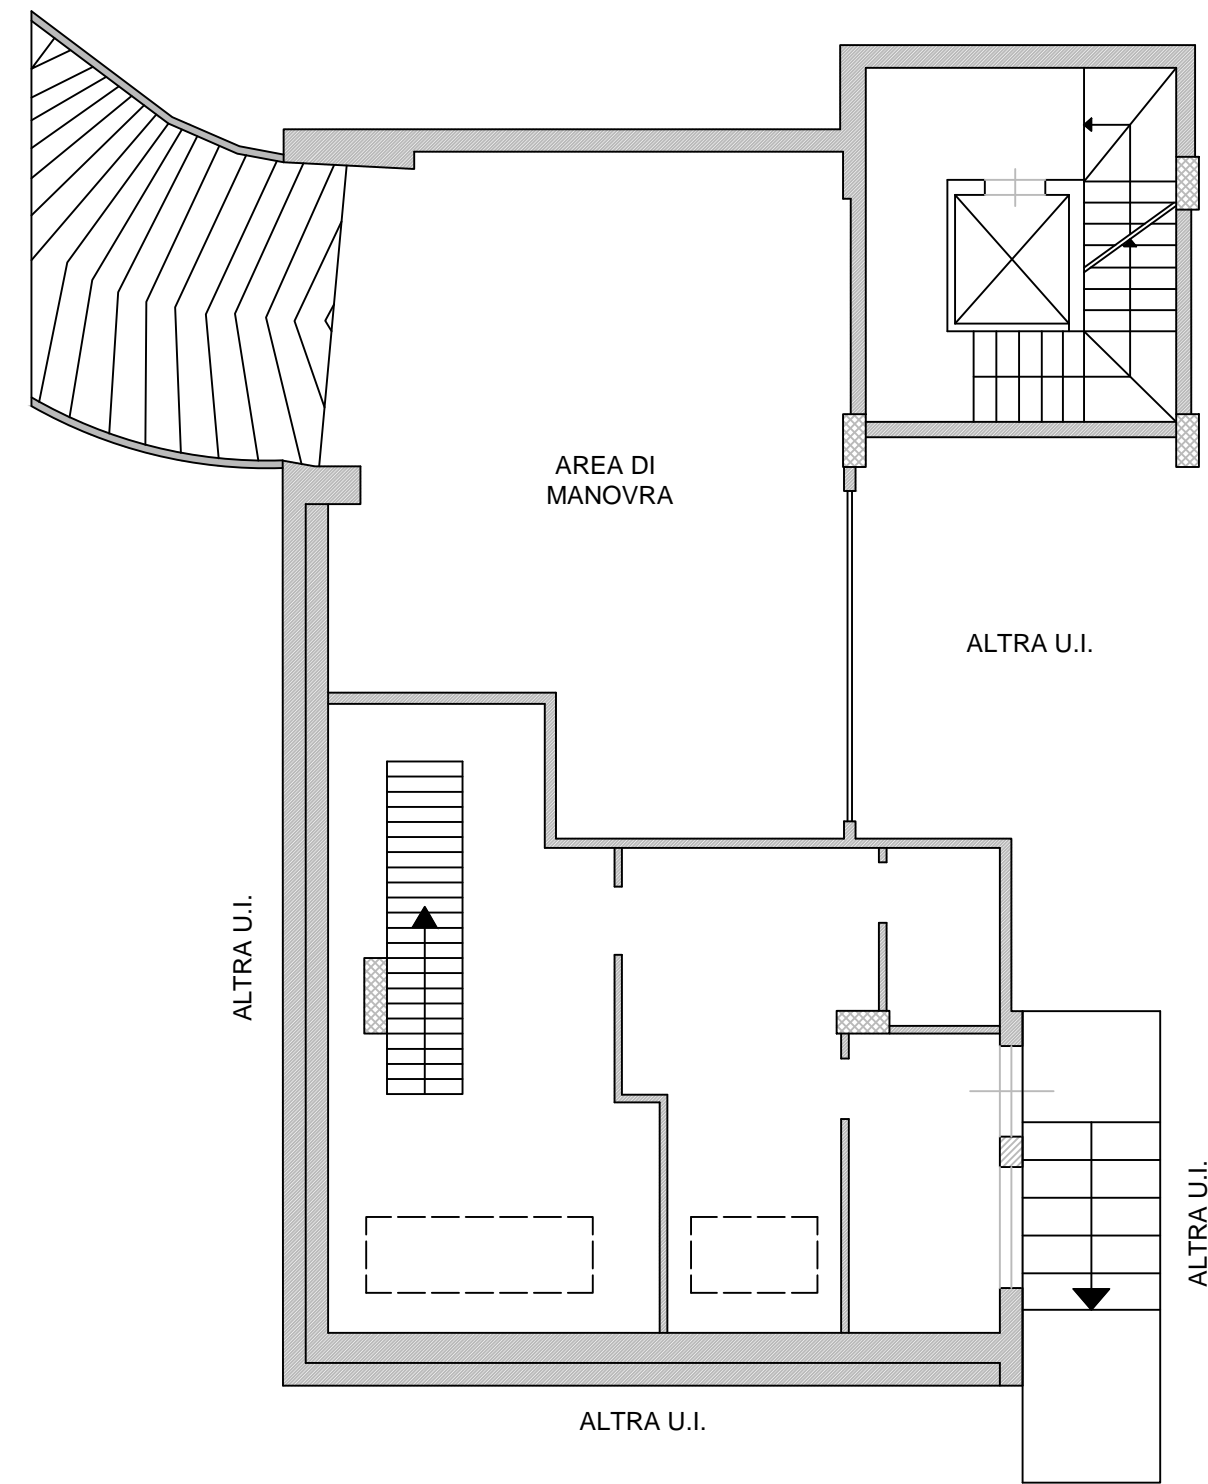


PIANTA PIANO TERRA FOGLIO 59 PARTICELLA 860 SUB. 28

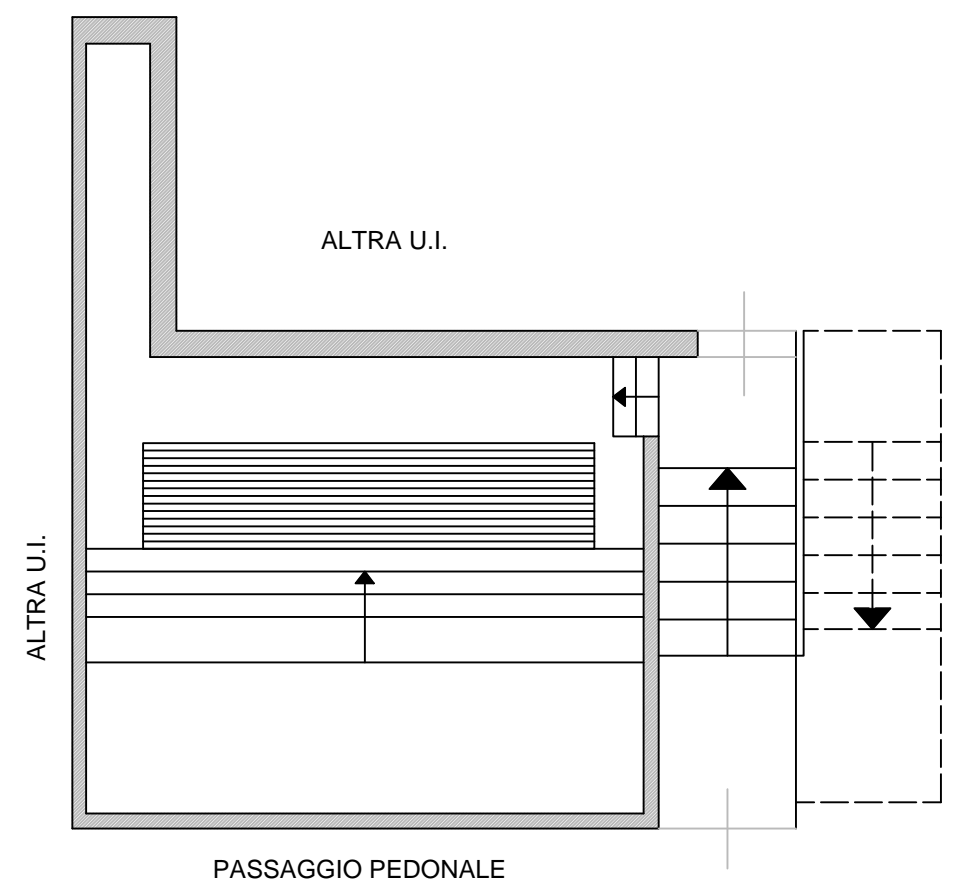

LEGENDA:

- ① deposito (PS1) = 62,50 mq
- ② corte (PT) = 48,00 mq
- altezza (h) = 3,00 m
- Sup. lorda deposito = 72,00 mq
- Sup. lorda posto auto sub. 20 = 24,00 mq
- Sup. lorda posto auto sub. 22 = 43,80 mq

PIANTA PIANO TERRA FOGLIO 59 PARTICELLA 860 SUB. 22

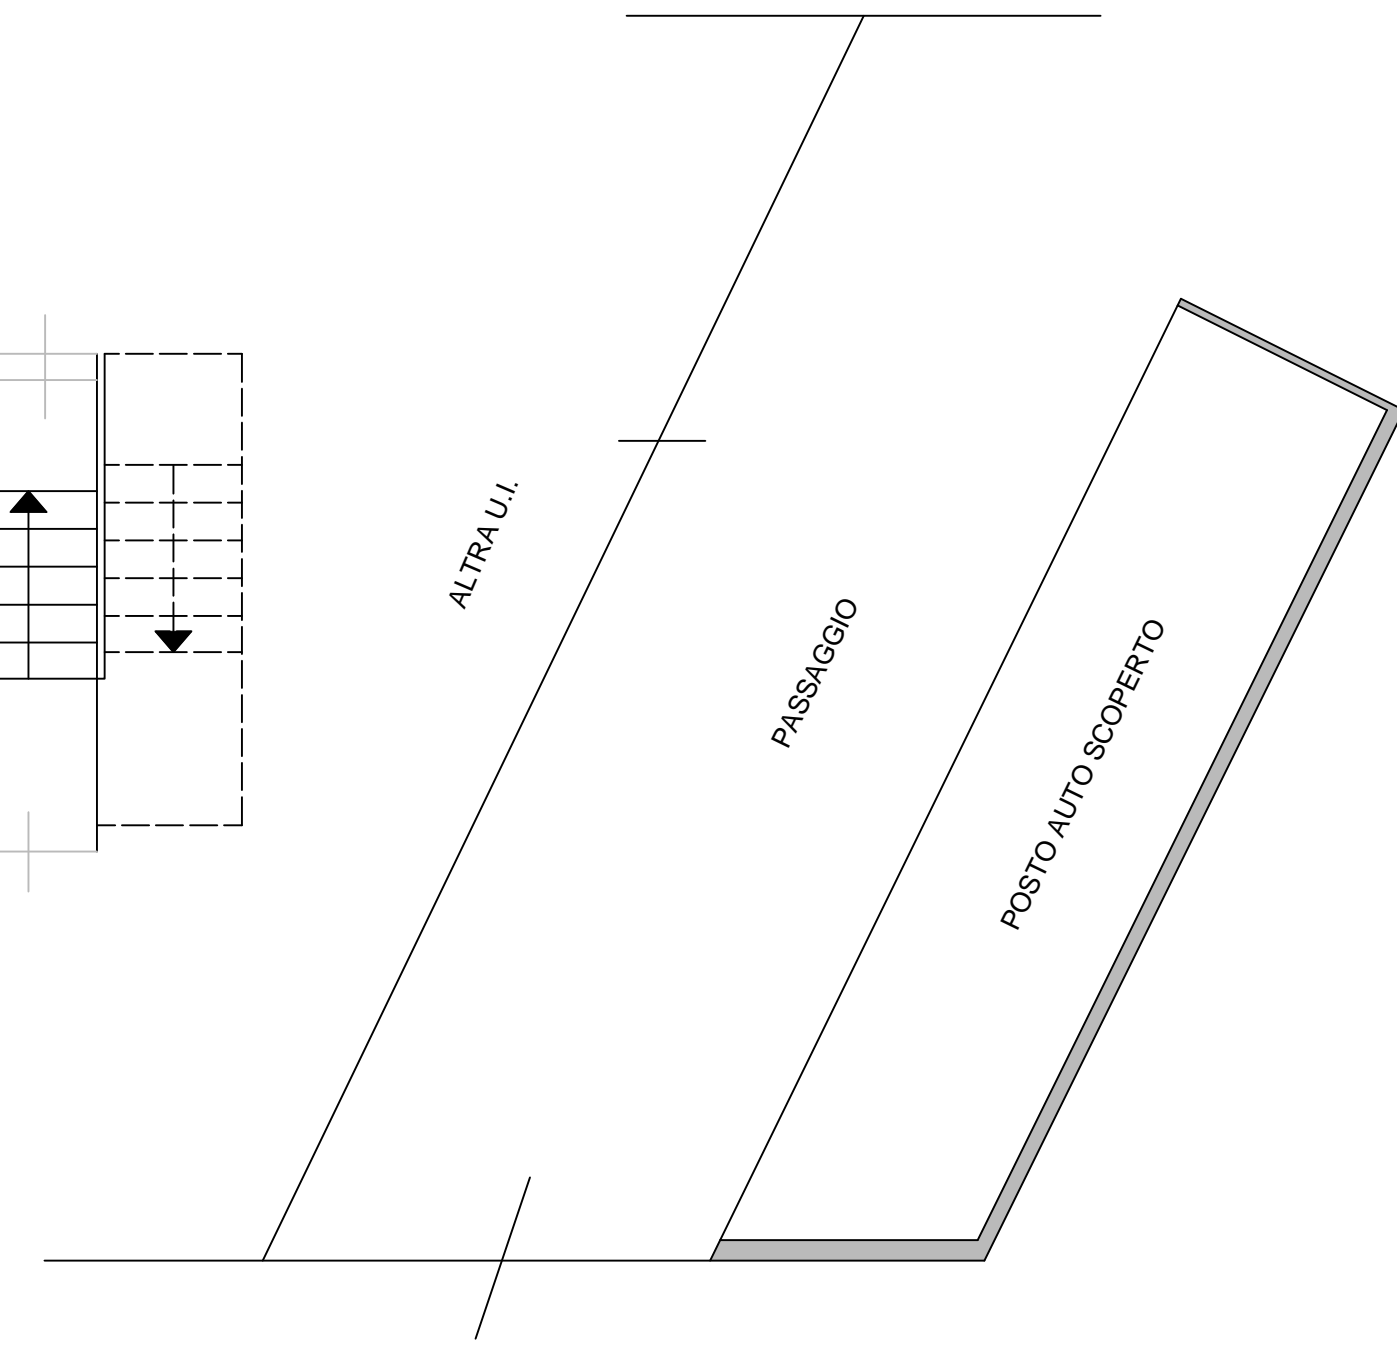

PIANTA PIANO TERRA FOGLIO 59 PARTICELLA 860 SUB. 20

