





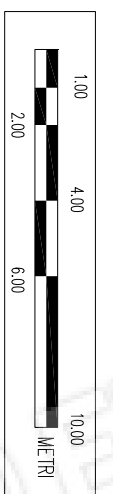
# LOTTO A

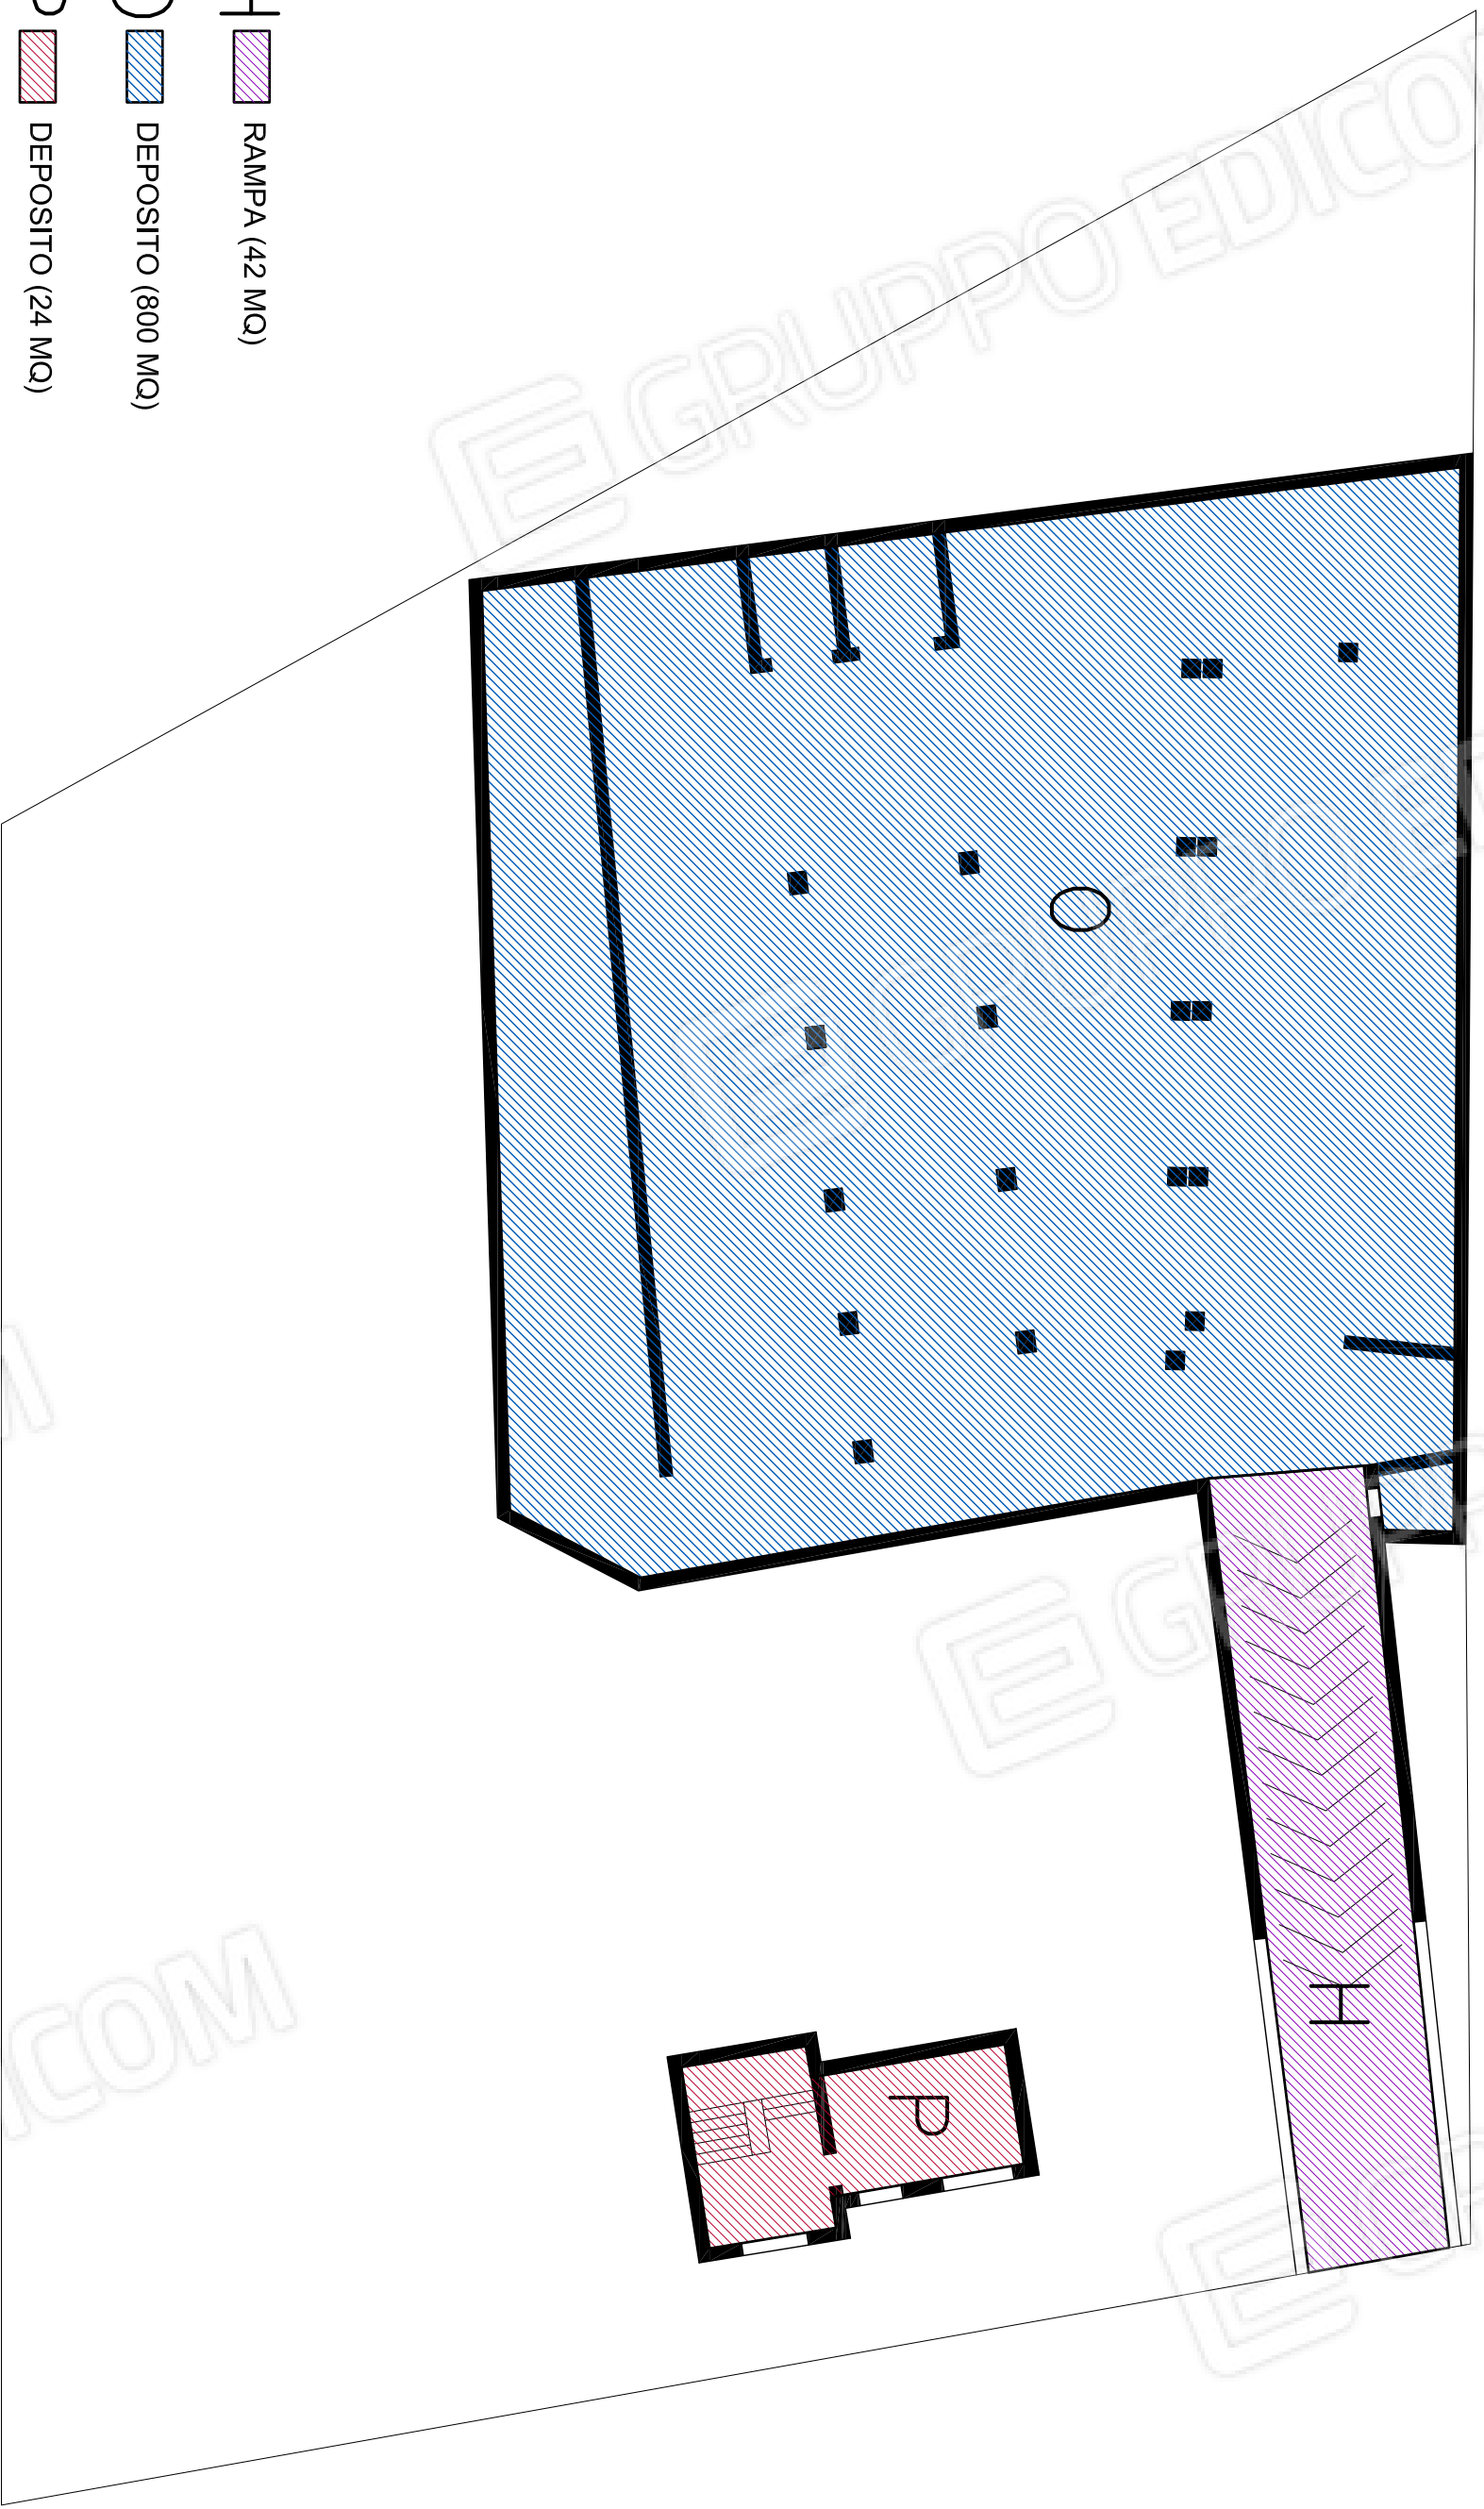

- H  RAMPA (42 MQ)
- O  DEPOSITO (800 MQ)
- P  DEPOSITO (24 MQ)

Foglio 11, p.lld 205, SUB 6


PIANO SOTTOSTRADA  
Altezza 4.15 m




SCALA 1 : 200



# LOTTO A

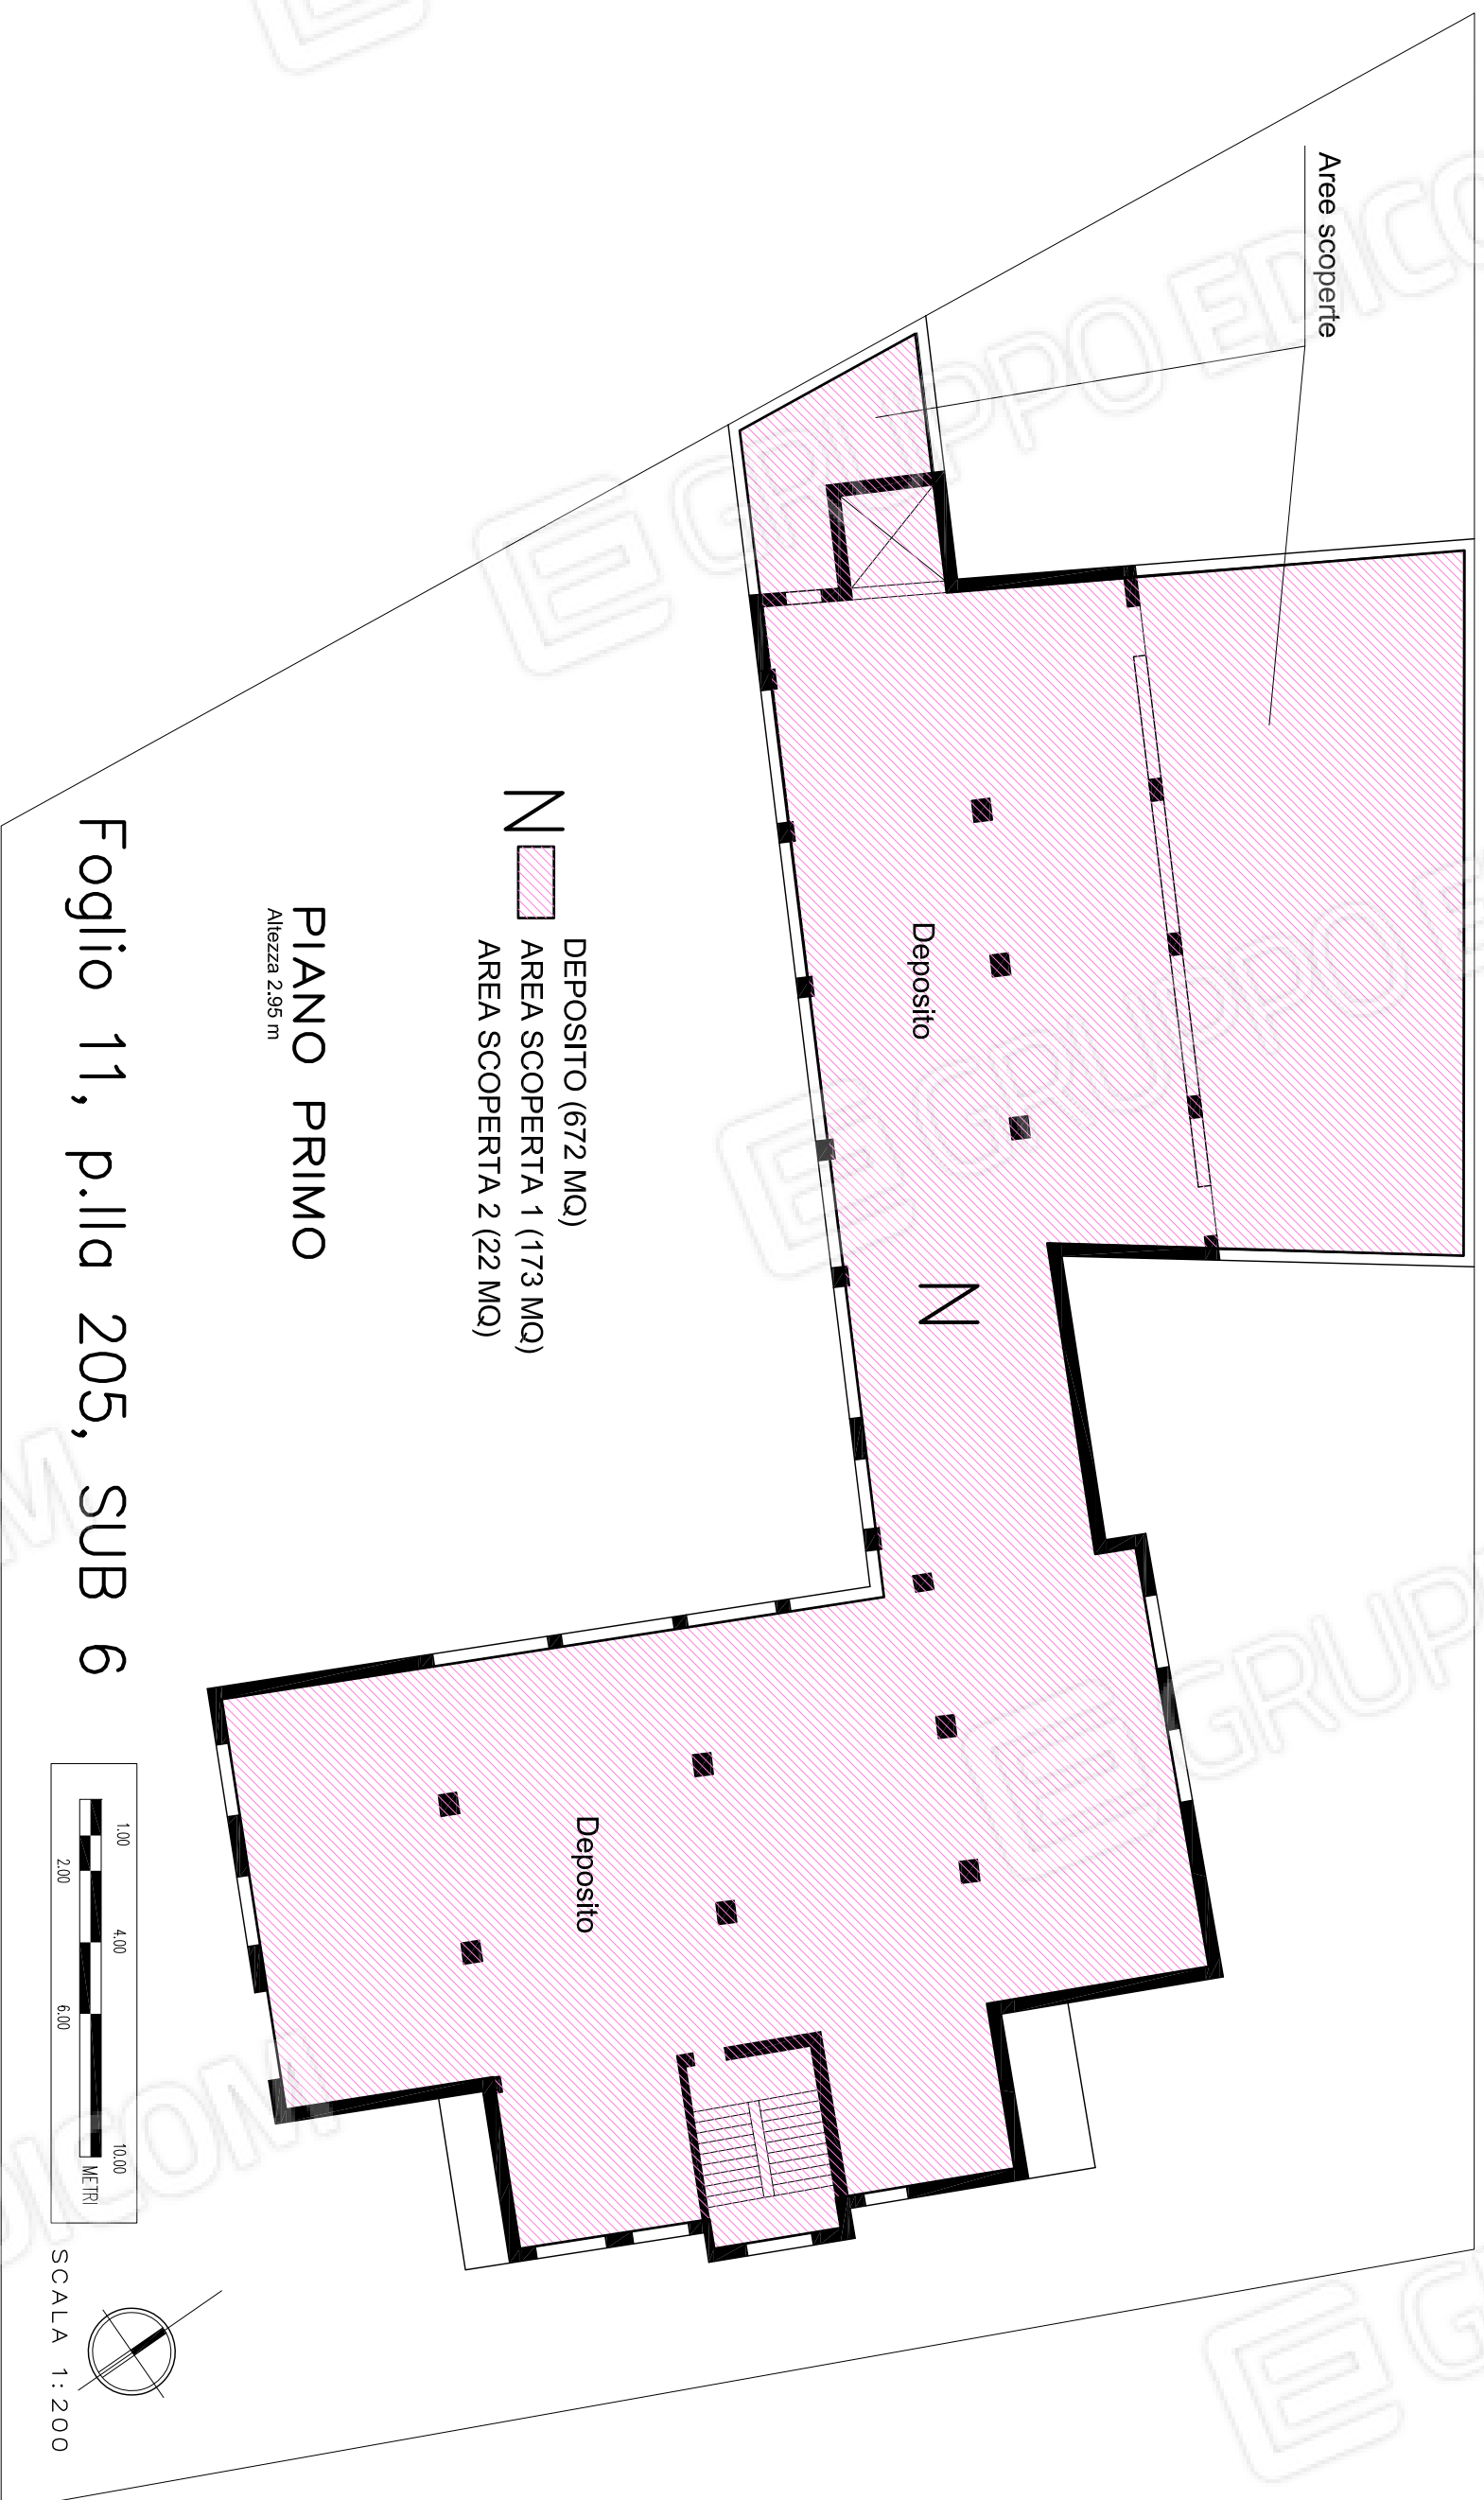


# LOTTO A

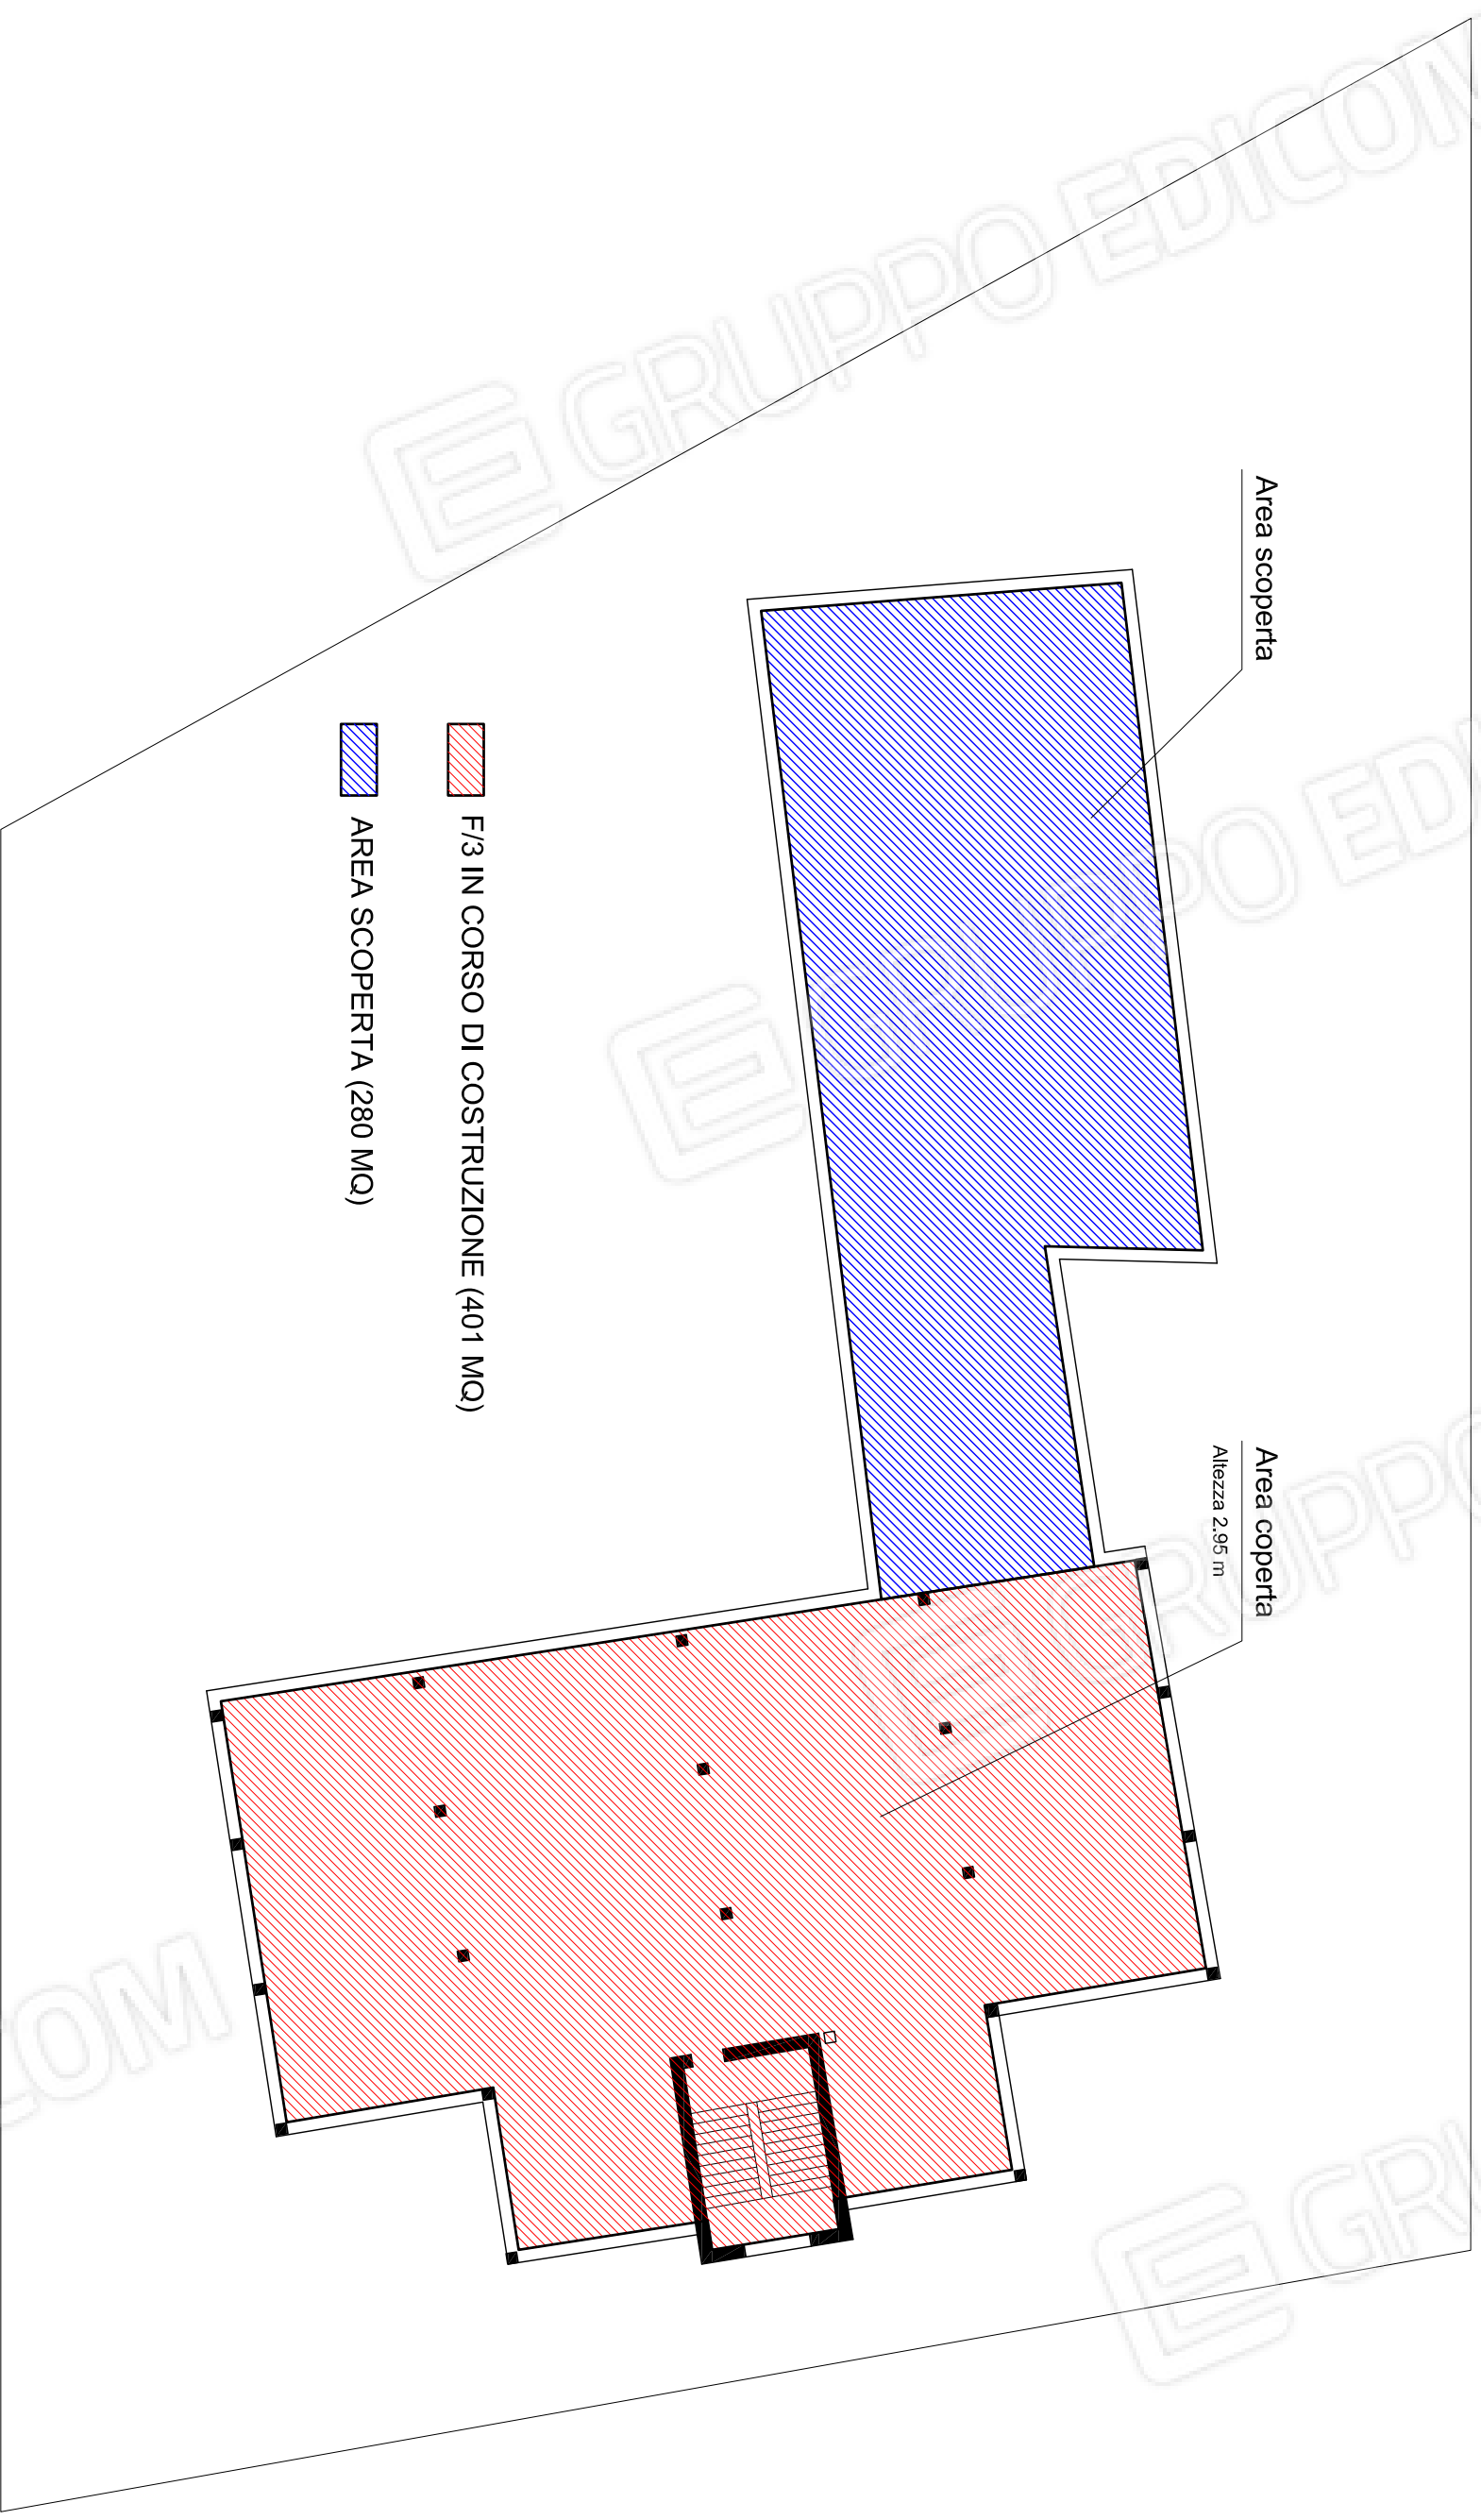

PIANO SECONDO

Foglio 11, p.lla 205, SUB 8

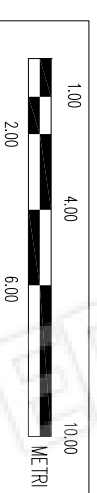

SCALA 1:200

