

# PLANIMETRIA STATO ATTUALE

Tribunale di Foggia - E.I. n° 303/19


Comune di Margherita di Savoia

Foglio 16 P.lla 593 Sub. 1 e Sub. 2

Via Canne nr. 42

## PIANO TERRA

H. 3.25 mt.

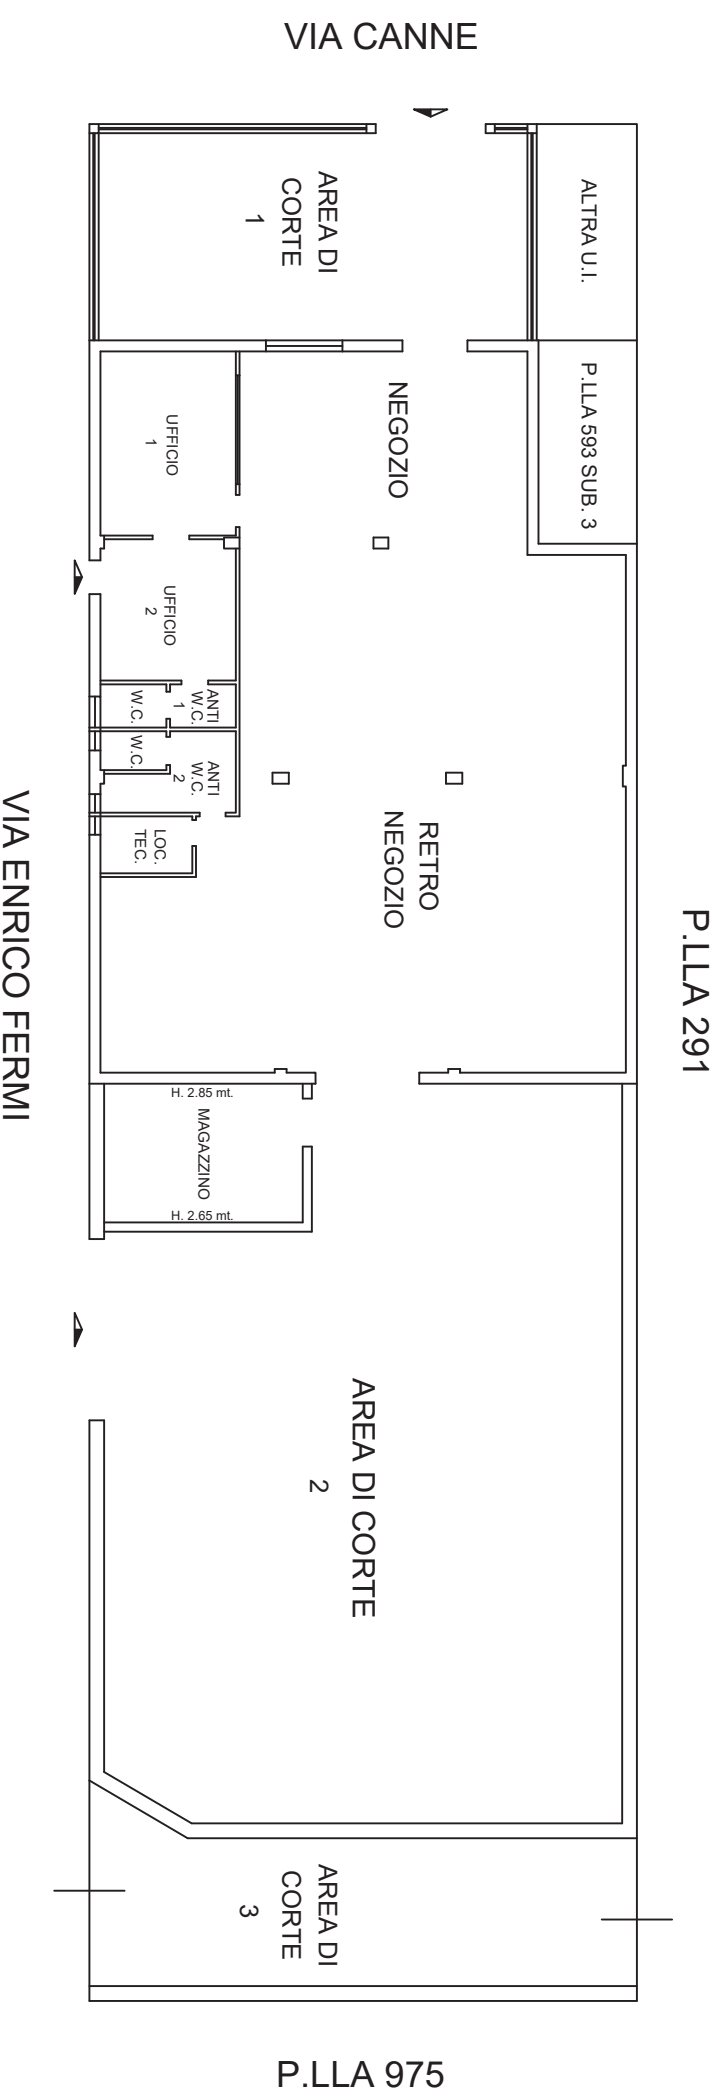

Scala 1:50

BICCARI II 03/09/2021



L'ESPERTO  
geom. Costanzo Menichella