

# PLANIMETRIA STATO ATTUALE IMMOBILE


F.143 P.LLA 913 SUB.11

MANFREDONIA(FG)


Pianta 2° PIANO, VIA TRIBUNA N.48

H = 3.00 m

Difformità rilevata rispetto alla variante dal Progetto approvato con licenza n.13936/66. VANO appartenente all'unità immobiliare dell'esecutata distinta in catasto al sub.11

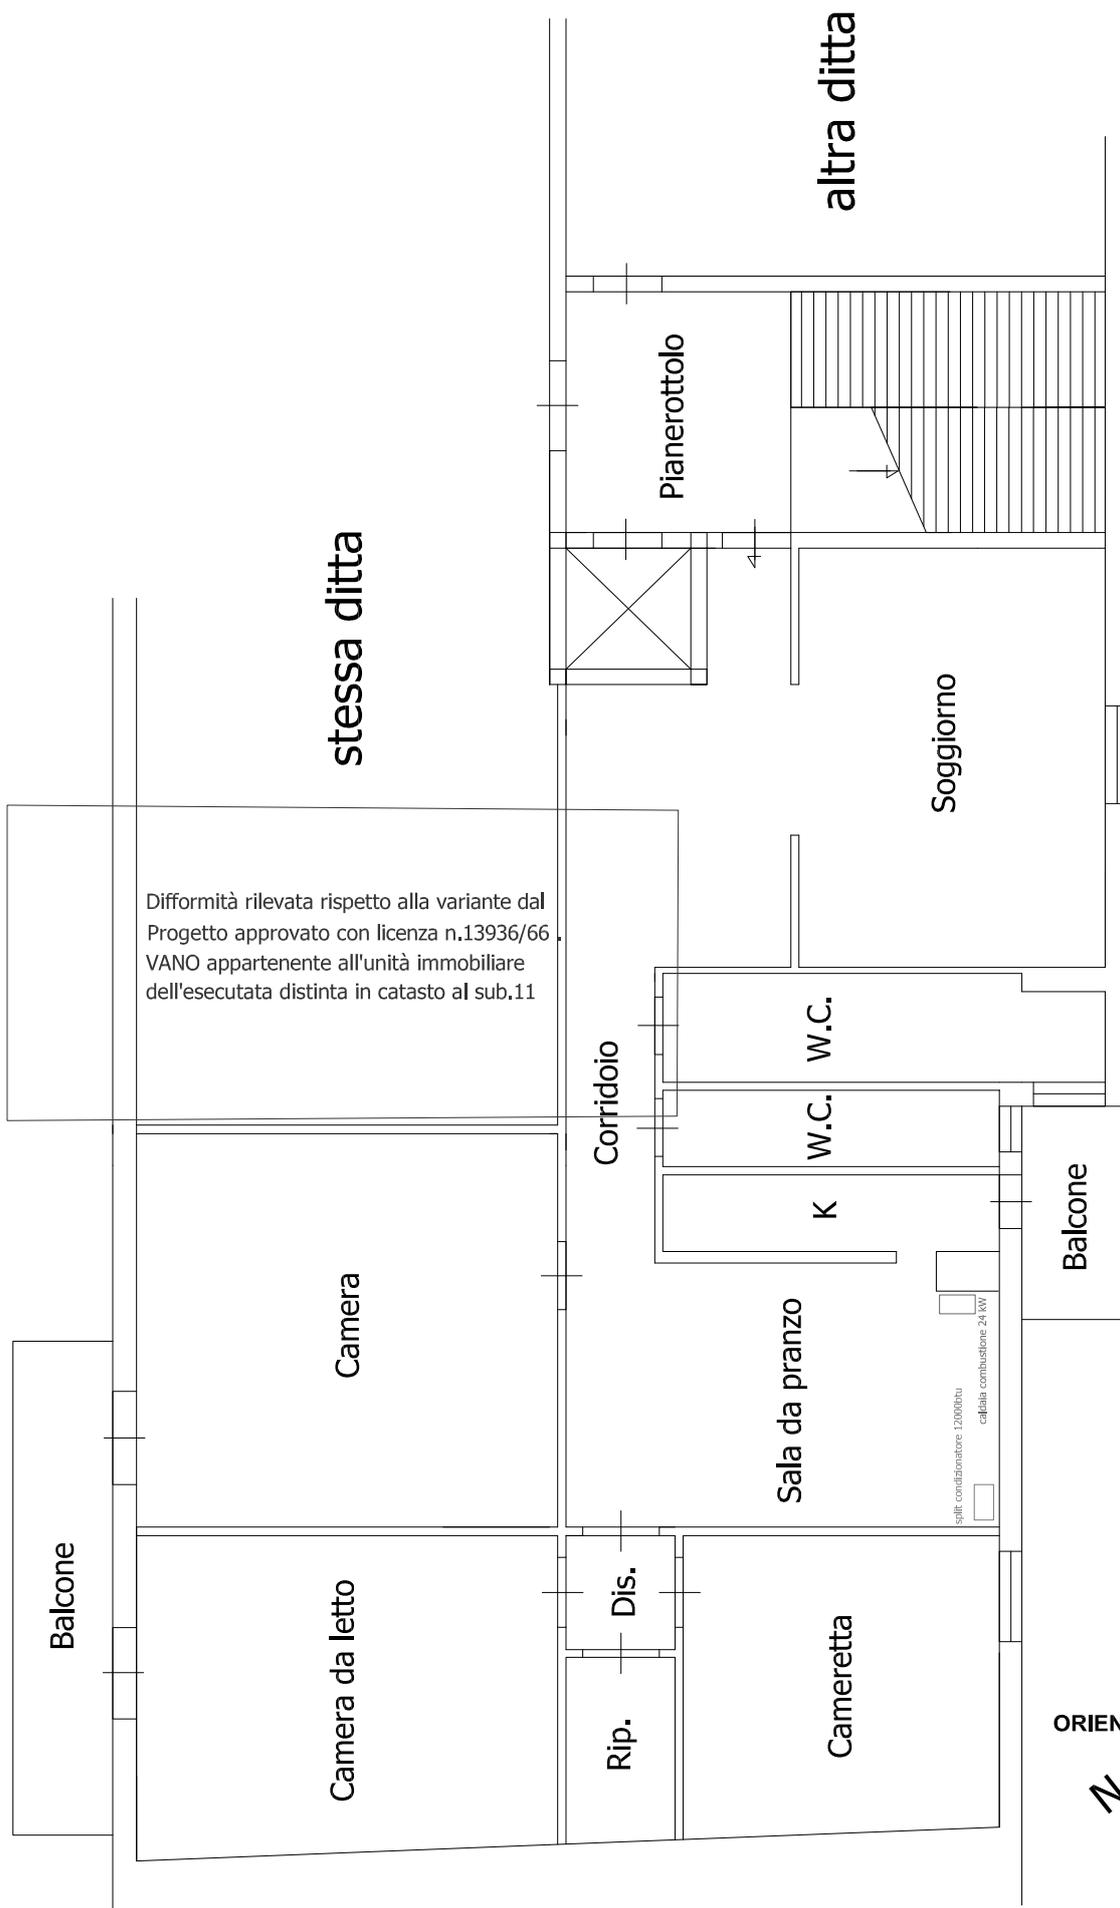

ORIENTAMENTO

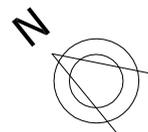

SCALA 1:100