

**TRIBUNALE DI FOGGIA**

**ESECUZIONE IMMOBILIARE**

**G.E.DOTT.SSA PATTI VALENTINA**

**ESPROPRIAZIONE N° 17/2020 R.G. E.s.**

**CREDITORE PROCEDENTE**

[REDACTED]

**DEBITORE**

[REDACTED]

**STUDIO TECNICO**

**Davide geom. d'Elia**

Via Montegrappa, 67 - 71121 FOGGIA

TEL. 393/2810960

e-mail: delia.davide@gmail.com -

davide.delia@geopec.it

DATA: 25/01/2022


**Tavola 1**

**PIANTA STATO DEI LUOGHI**

**Scala 1:200**

PIANO SECONDO (SOTTOTETTO)

Hm = 3.00 mt

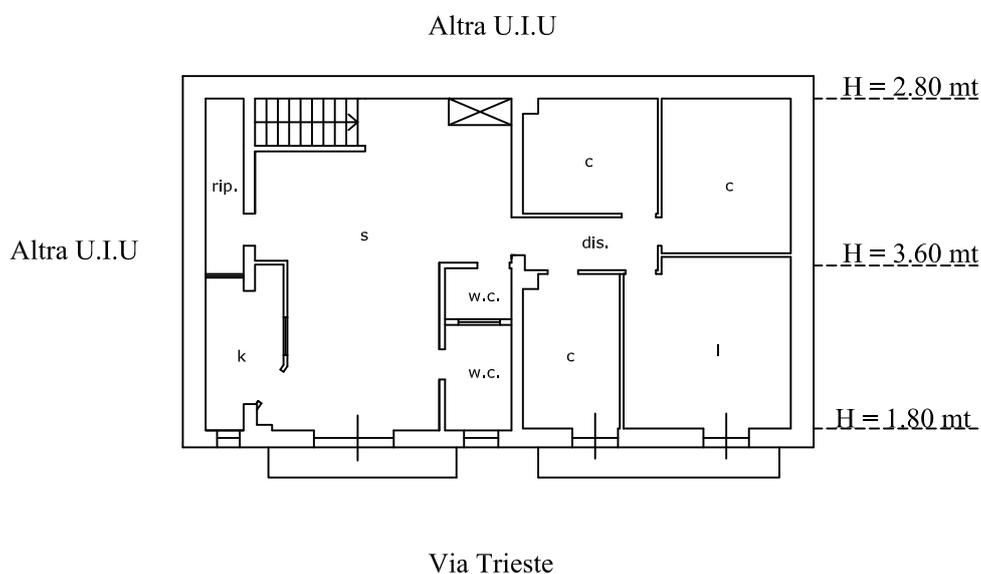

**IL C.T.U.**

**( Davide Geom. d'Elia )**

**TRIBUNALE DI FOGGIA**  
**ESECUZIONE IMMOBILIARE**  
**G.E.DOTT.SSA PATTI VALENTINA**  
**ESPROPRIAZIONE N° 17/2020 R.G. E.s.**

**STUDIO TECNICO**

**Davide geom. d'Elia**  
Via Montegrappa, 67 - 71121 FOGGIA  
TEL. 393/2810960  
e-mail: delia.davide@gmail.com -  
davide.delia@geopec.it

**CREDITORE PROCEDENTE**

DATA: 25/01/2022

**DEBITORE**

**Tavola 3**

**PIANTA OPERE ABUSIVE**


Scala 1:200

PIANO SECONDO (SOTTOTETTO)

Hm = 3.00 mt

Altra U.I.U

Altra U.I.U

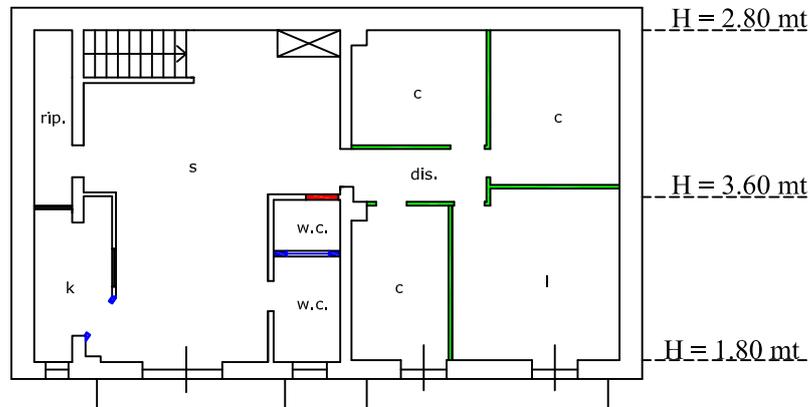

Via Trieste

- Tramezzi demoliti in difformità con Concessione edilizia e Planimetria catastale
- Tramezzi realizzati in difformità con Concessione edilizia e Planimetria catastale
- Tramezzi realizzati in difformità con Concessione edilizia

**IL C.T.U.**  
**( Davide Geom. d'Elia )**

**TRIBUNALE DI FOGGIA**  
**ESECUZIONE IMMOBILIARE**  
**G.E.DOTT.SSA PATTI VALENTINA**  
**ESPROPRIAZIONE N° 17/2020 R.G. E.s.**

**CREDITORE PROCEDENTE**

**DEBITORE**

**STUDIO TECNICO**

**Davide geom. d'Elia**  
Via Montegrappa, 67 - 71121 FOGGIA  
TEL. 393/2810960  
e-mail: delia.davide@gmail.com -  
davide.delia@geopec.it

DATA: 25/01/2022


**Tavola 4**

**PIANTA QUOTE**

Scala 1:200

PIANO SECONDO (SOTTOTETTO)

Hm = 3.00 mt

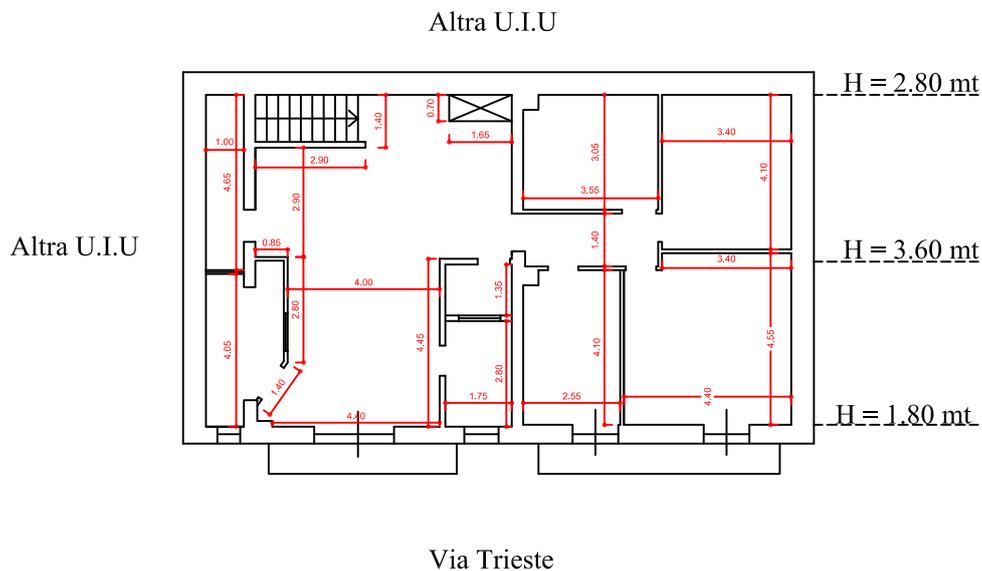

**IL C.T.U.**  
**( Davide Geom. d'Elia )**

MODULARIO  
F. rig. rend. 497



MINISTERO DELLE FINANZE  
DIREZIONE GENERALE DEL CATASTO E DEI SS.TT.EE.  
**CATASTO EDILIZIO URBANO** (RDL 13-4-1939, n. 652)

MOD. **BN** (CEU)

LIRE  
**250**

Planimetria di u.i.u. in Comune di S. GIOVANNI ROTONDO via TRIESTE civ. 16

S = 128,00 mq



SECONDO PIANO (SOTTOTETTO)

H = 2,80

H = 2,80

H = 1,80


H = 1,80

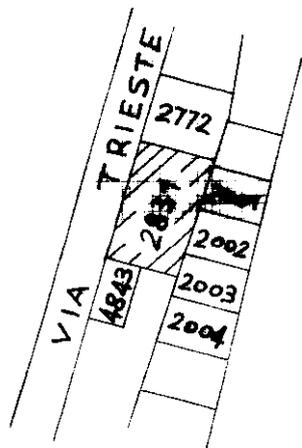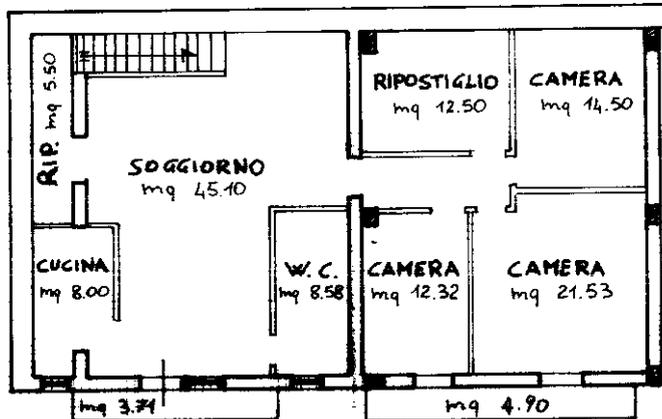

PLANIMETRIA  
SCALA 1:1000  
F. 143 P.LLA 2831



ORIENTAMENTO

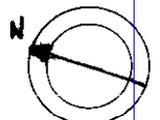

SCALA DI 1:1000

Dichiarazione di N.C.   
Denuncia di variazione   
Ultima planimetria in atto

Compilata dal ING. [redacted]  
(Titolo, cognome e nome)

RISERVATO ALL'UFFICIO

z.t.p.s  
126 V

Data presentazione: 02/06/1995 - Data: 17/11/2021 - n. T28577 - Richiedente: DLEDVD82M08D643A  
Totale schede: 143 Formato di acquisizione: A4 (210x297) della Provincia di FOGGIA n. 2831 sub. 0

Iscritto all'Albo degli INGEGNERI  
data [redacted] Firma [redacted]

Catasto del Comune di SAN GIOVANNI ROTONDO (H926) - < Foglio 143 - Particella 2831 - Subalterno 6 - Firmato DA [redacted] ARUBAPEC S.P.A. NG CA 3 Serial#: 25169ab0f264794098f836e57e6601eb