

**Agenzia del Territorio  
CATASTO FABBRICATI  
Ufficio Provinciale di  
Foggia**

Dichiarazione protocollo n. FG0105737 del 10/03/2009

Planimetria di u.i.u. in Comune di Orta Nova

Via Salice

civ. 59-61A

Identificativi Catastali:

Sezione:

Foglio: 23

Particella: 2352

Subalterno: 8

Compilata da:

Facchini Vittorio

Iscritto all'albo:

Geometri

Prov. Foggia

N. 1035

Scheda n. 1

Scala 1:200

# PIANO TERRA



H= 405

Altra U.I.U.

altra U.I.U.

Altra U.I.U.

Altra U.I.U.

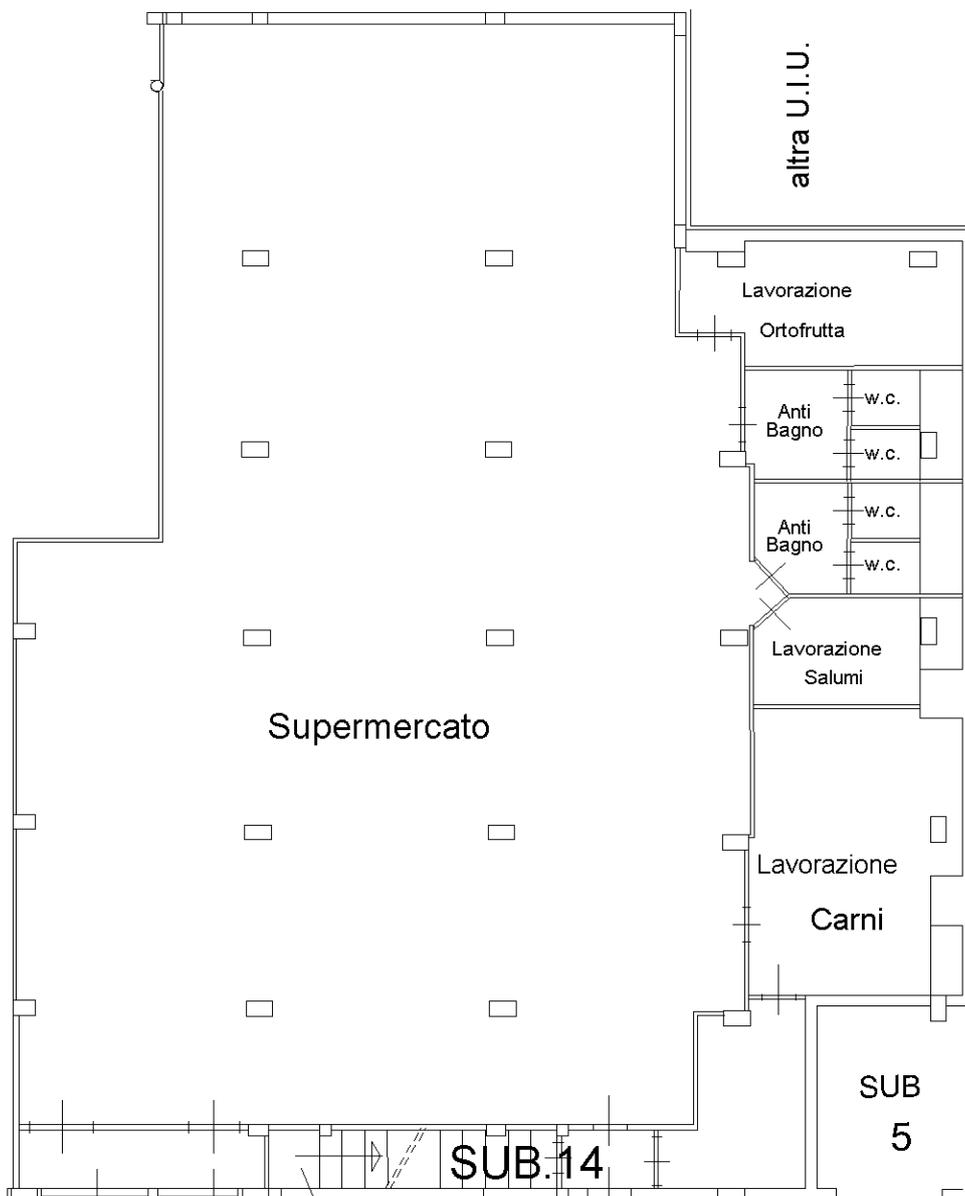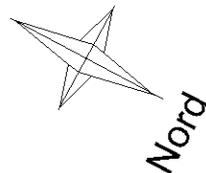

N°59

SUB.13

N°61/a

SUB.14

SUB  
5

Via Salice

Ultima planimetria in atti