

**Agenzia delle Entrate
CATASTO FABBRICATI
Ufficio Provinciale di
Foggia**

Dichiarazione protocollo n. FG0150378 del 05/08/2016

Planimetria di u.i.u. in Comune di Orta Nova

Localita' Canneto

civ. SNC

Identificativi Catastali:

Sezione:
Foglio: 6
Particella: 495
Subalterno: 1



Compilata da:
Zilli Michele
Iscritto all'albo:
Geometri

Prov. Foggia

N. 1683

Scheda n. 1 Scala 1:200

PIANO TERRA

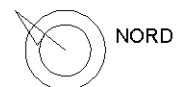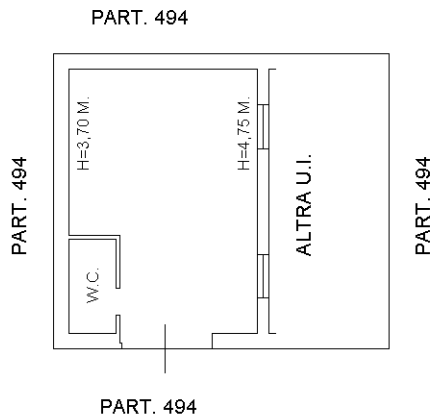

Ultima planimetria in atti

**Agenzia delle Entrate
CATASTO FABBRICATI
Ufficio Provinciale di
Foggia**

Dichiarazione protocollo n. FG0150378 del 05/08/2016

Planimetria di u.i.u. in Comune di Orta Nova

Localita' Canneto

civ. SNC

Identificativi Catastali:

Sezione:

Foglio: 6

Particella: 495

Subalterno: 2

Compilata da:

Zilli Michele

Iscritto all'albo:
Geometri


Prov. Foggia

N. 1683

Scheda n. 1

Scala 1:200

PIANO TERRA

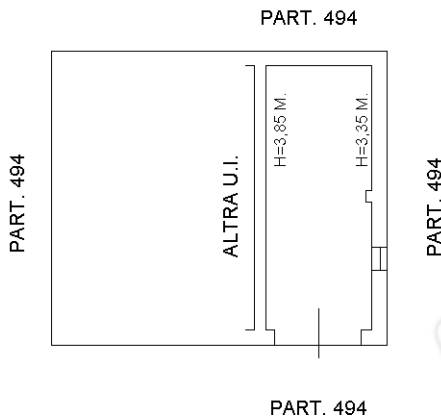

Ultima planimetria in atti

**Agenzia del Territorio
CATASTO FABBRICATI
Ufficio Provinciale di
Foggia**

Dichiarazione protocollo n. FG0243218 del 17/10/2012

Planimetria di u.i.u. in Comune di Orta Nova

Strada Statale 16

civ. SNC

Identificativi Catastali:

Sezione:
Foglio: 6
Particella: 6
Subalterno: 6

Compilata da:
Consales Felice

Iscritto all'albo:
Geometra Dipendente Pubblico

Prov.

N.

Scheda n. 1

Scala 1:200

**PLANIMETRIA PRODOTTA D'UFFICIO RILEVATA
SENZA ACCESSO DIRETTO AI LUOGHI**

PIANO TERRA

H = 3.00

altra U.I. (p.lla 6)

altra U.I. (p.lla 54)



altra U.I. (p.lla 6)


altra U.I. (p.lla 54)



Ultima planimetria in atti


Elaborato Grafico per localizzazione del FONDO RUSTICO alla contrada 'Canneto' – agro del Comune di Orta Nova


Stralcio del Foglio di Mappa Catastale n° 6

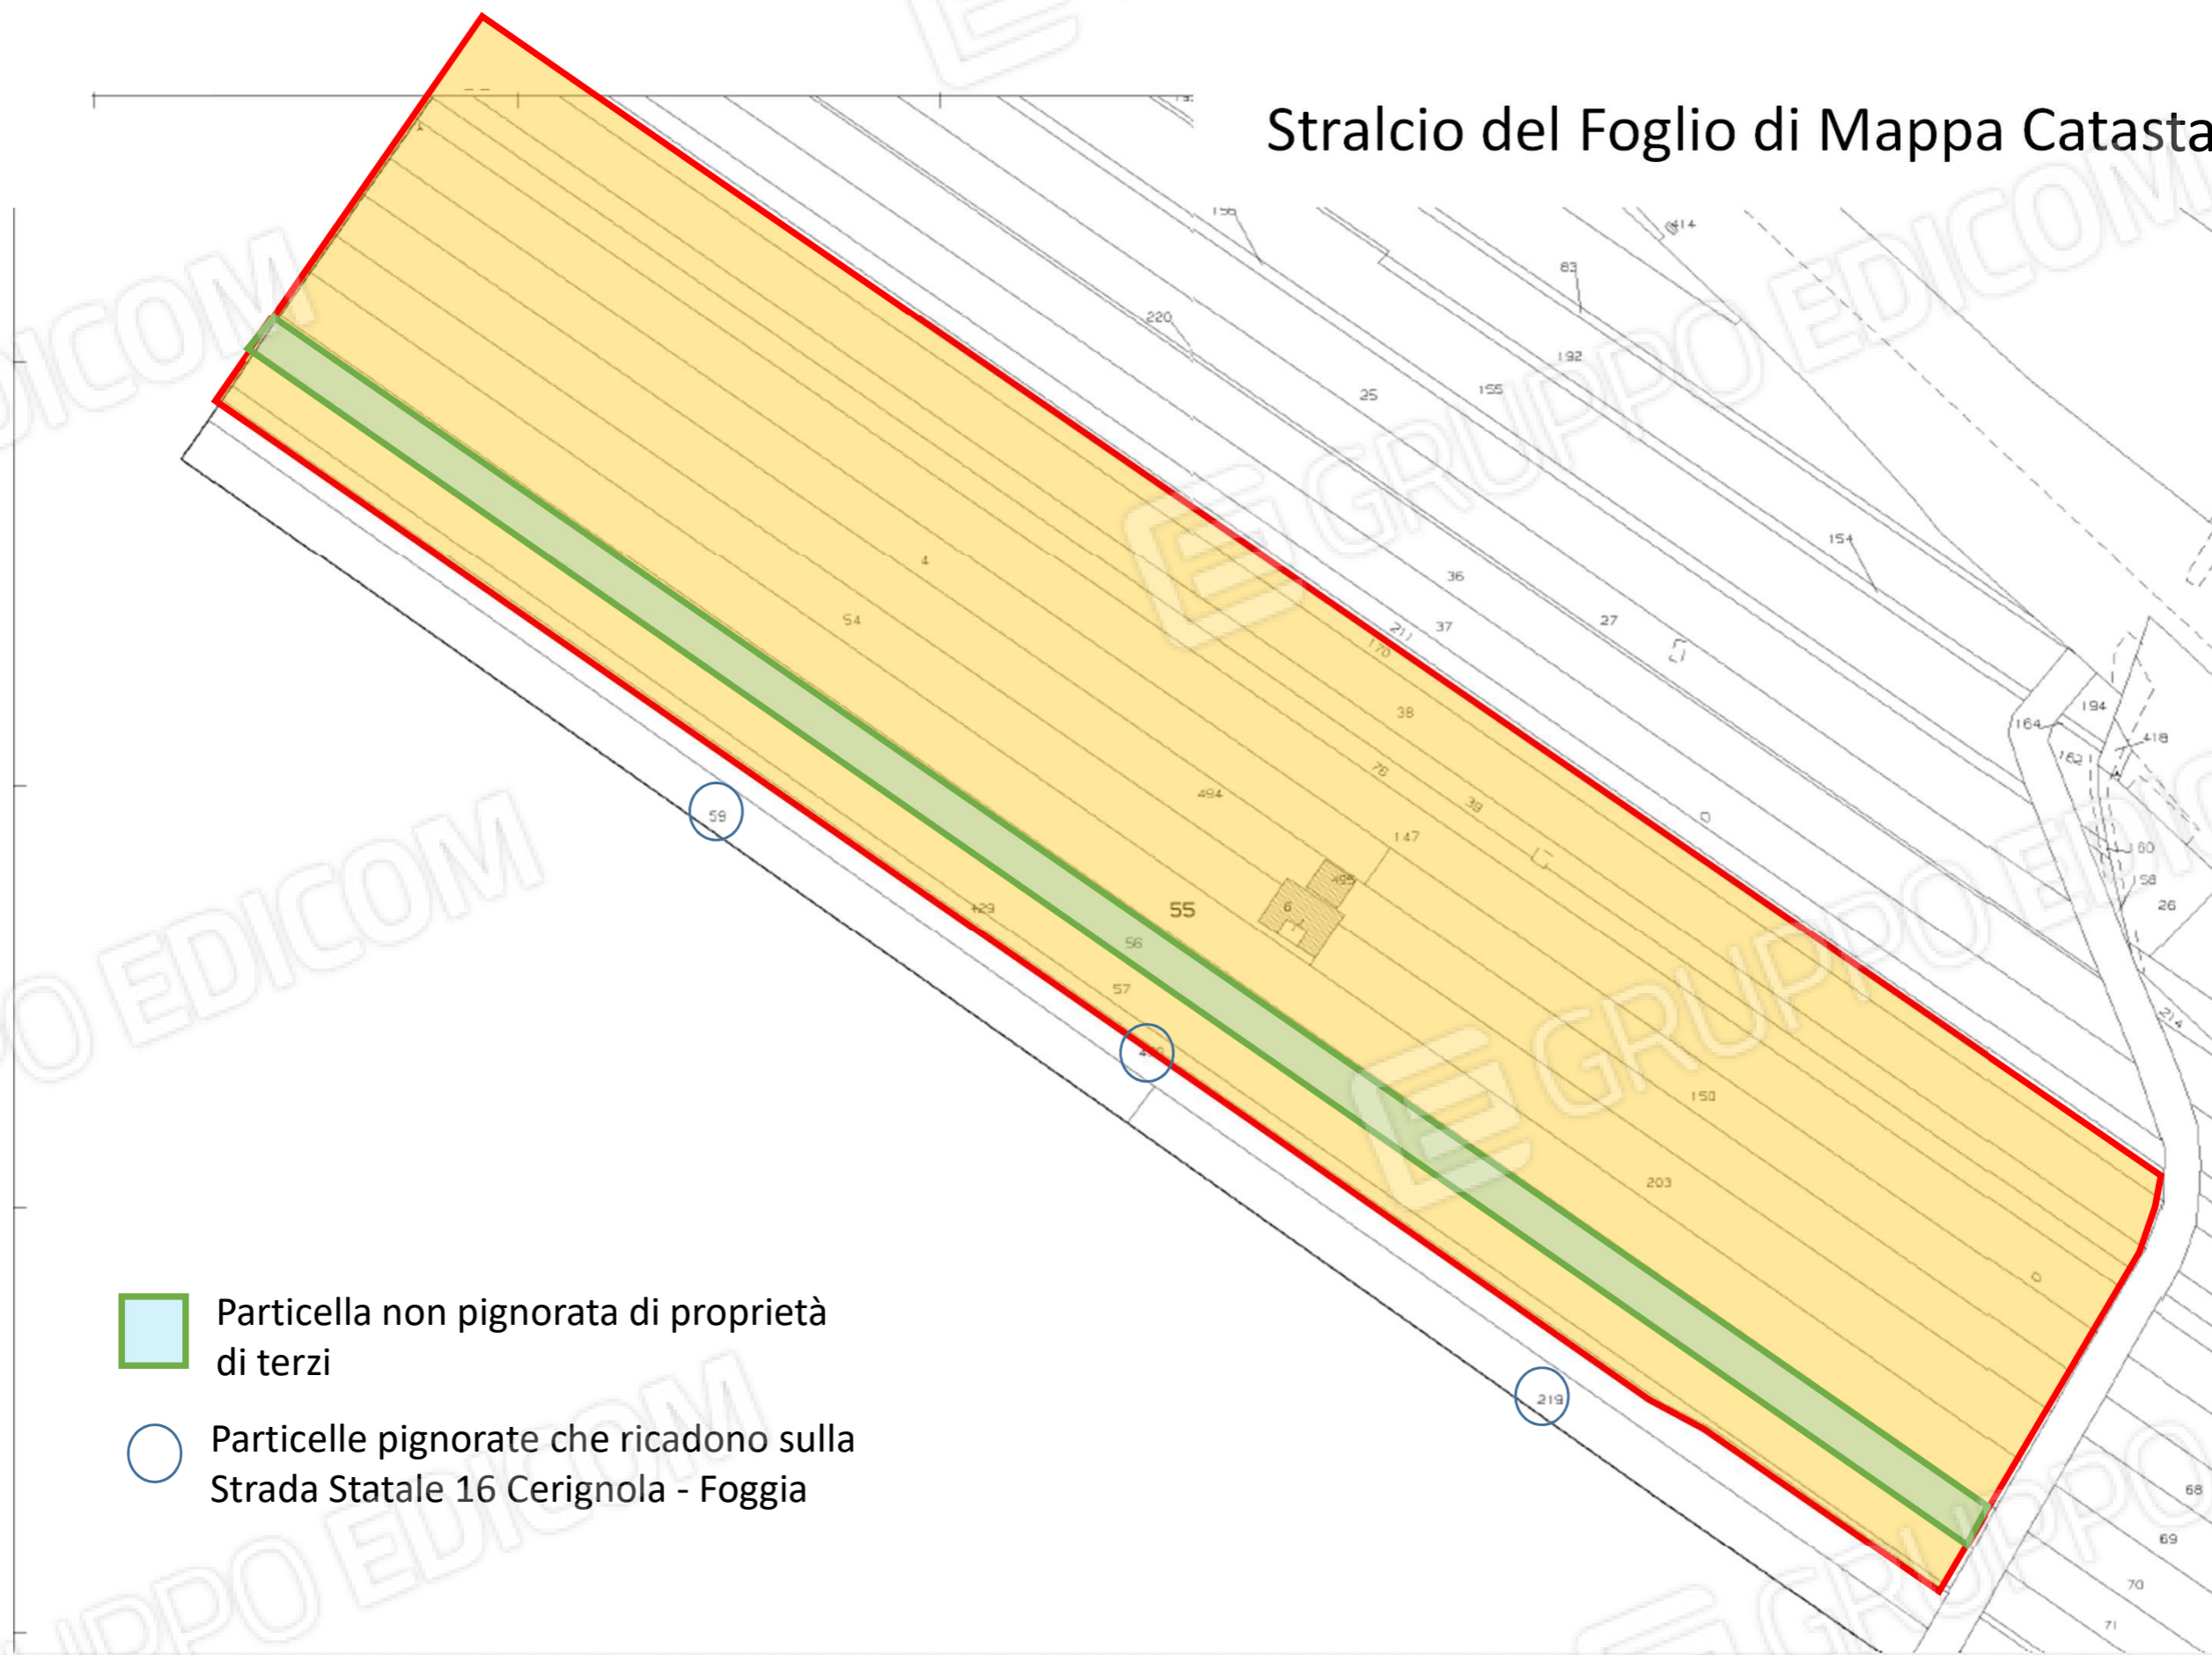

Elaborato Grafico per localizzazione del FONDO RUSTICO alla contrada 'Canneto' – agro del Comune di Orta Nova

Ortofoto del Sistema Informativo Territoriale SIT Regione Puglia

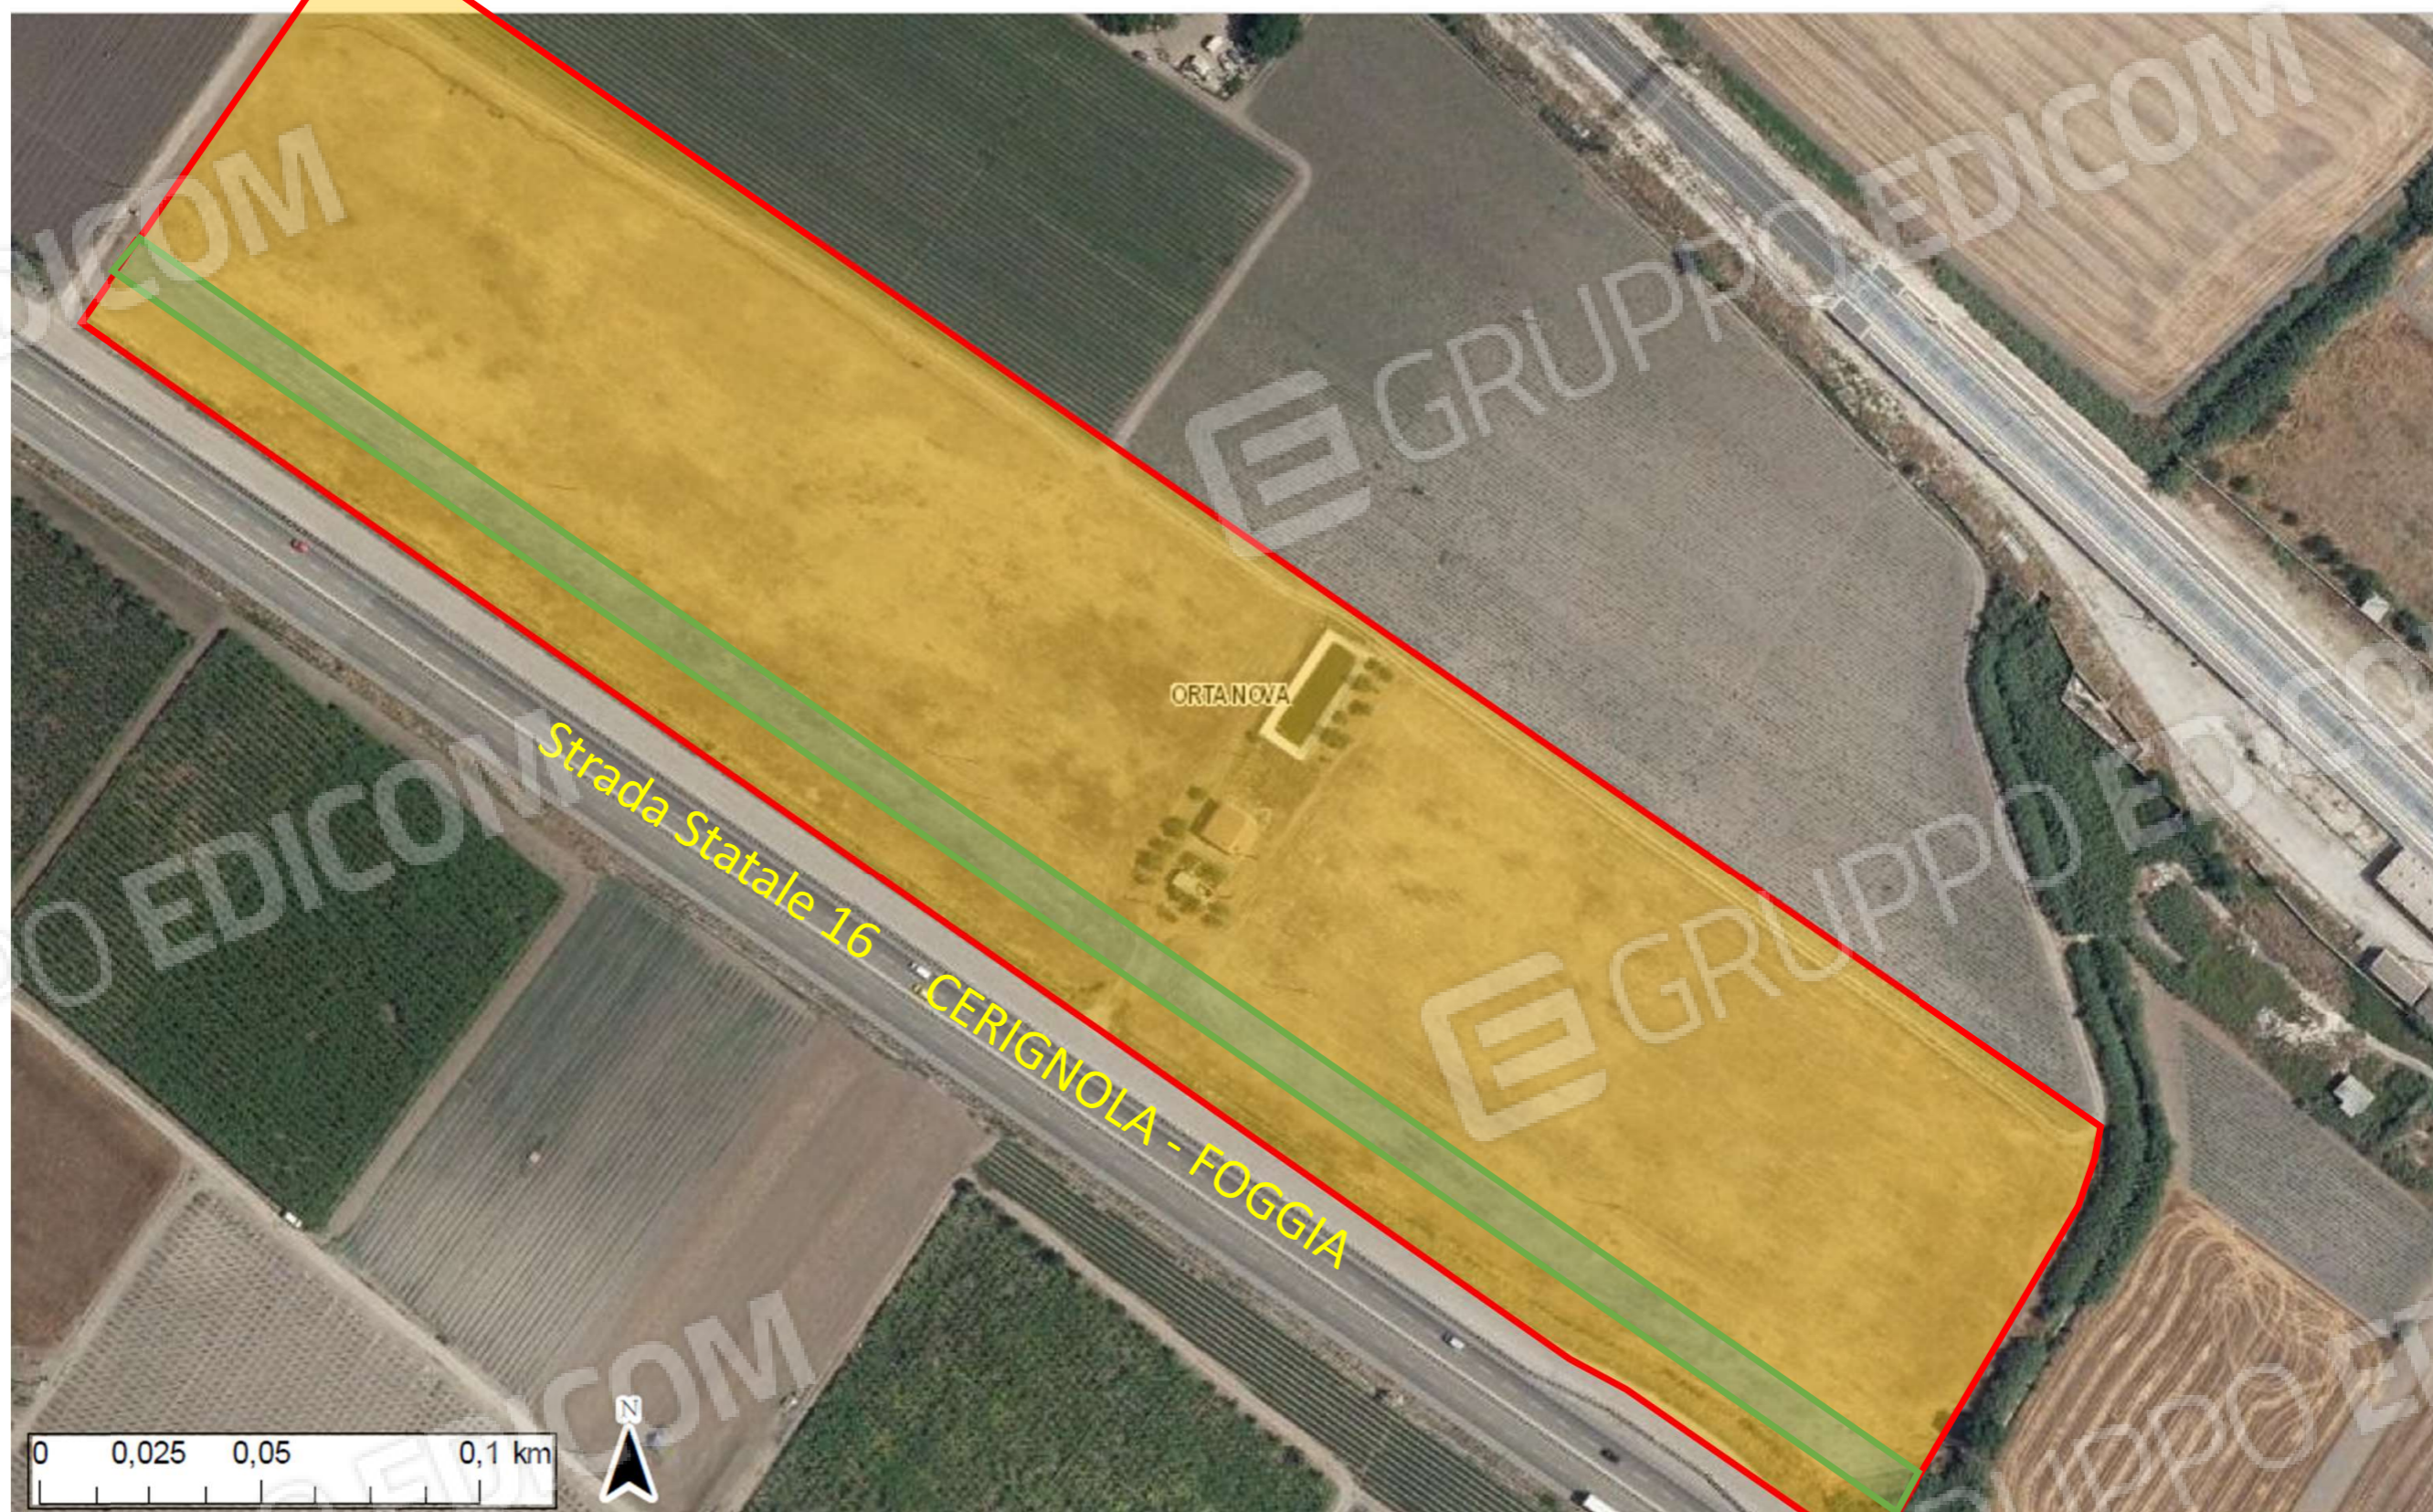

 Particella non pignorata di proprietà di terzi

Ing. Gianni Iagulli

Via Cerulli 1^a traversa scala F, 71016 San Severo (FG)

Tel.: 338-4702273, Fax: 0882-601920, E-mail: gianni.iagulli@libero.it; PEC: gianni.iagulli@ingpec.eu

TRIBUNALE ORDINARIO DI FOGGIA

ESECUZIONI IMMOBILIARI

RILIEVI FOTOGRAFICI

Procedimento di Esecuzione Immobiliare

n. 134/2021 R.G.Es.

Giudice: Dott.ssa Stefania Rignanese

Udienza del 18/6/2024

LOTTO UNICO



(a)

Ing. Gianni Iagulli

Via Cerulli 1^a traversa scala F, 71016 San Severo (FG)

Tel.: 338-4702273, Fax: 0882-601920, E-mail: gianni.iagulli@libero.it; PEC: gianni.iagulli@ingpec.eu



(b)



(c)

Ing. Gianni Iagulli

Via Cerulli 1^a traversa scala F, 71016 San Severo (FG)

Tel.: 338-4702273, Fax: 0882-601920, E-mail: gianni.iagulli@libero.it; PEC: gianni.iagulli@ingpec.eu



(d)

Ing. Gianni Iagulli

Via Cerulli 1^a traversa scala F, 71016 San Severo (FG)

Tel.: 338-4702273, Fax: 0882-601920, E-mail: gianni.iagulli@libero.it; PEC: gianni.iagulli@ingpec.eu



(e)



Ing. Gianni Iagulli

Via Cerulli 1^a traversa scala F, 71016 San Severo (FG)

Tel.: 338-4702273, Fax: 0882-601920, E-mail: gianni.iagulli@libero.it; PEC: gianni.iagulli@ingpec.eu



(f)

Ing. Gianni Iagulli

Via Cerulli 1^a traversa scala F, 71016 San Severo (FG)

Tel.: 338-4702273, Fax: 0882-601920, E-mail: gianni.iagulli@libero.it; PEC: gianni.iagulli@ingpec.eu



(g)



(h)

Ing. Gianni Iagulli

Via Cerulli 1^a traversa scala F, 71016 San Severo (FG)

Tel.: 338-4702273, Fax: 0882-601920, E-mail: gianni.iagulli@libero.it; PEC: gianni.iagulli@ingpec.eu



(i)
Fotografie del fondo rustico sito nell'agro del comune di Orta Nova (FG) alla contrada "Canneto" S.S. 16 Cerignola - Foggia: (a destra) fronte strada su S.S. 16 (a); (a destra) fronte strada su stradone interpodereale (b); sbarra di accesso e stradone in terra battuta (c); struttura precaria su area di sedime dell'originario fabbricato rurale demolito (d); fabbricato rurale adibito a deposito e relativa corte (e); locali interni del fabbricato rurale (f); vascone di raccolta acqua di irrigazione (g); alberelli di ulivo (h); terreno seminativo (i).

San Severo - Foggia, li 4 dicembre 2023

L'Esperto

Ing. Gianni Iagulli

