PIANTA SECONDO PIANO
(H= 3,00 m.)

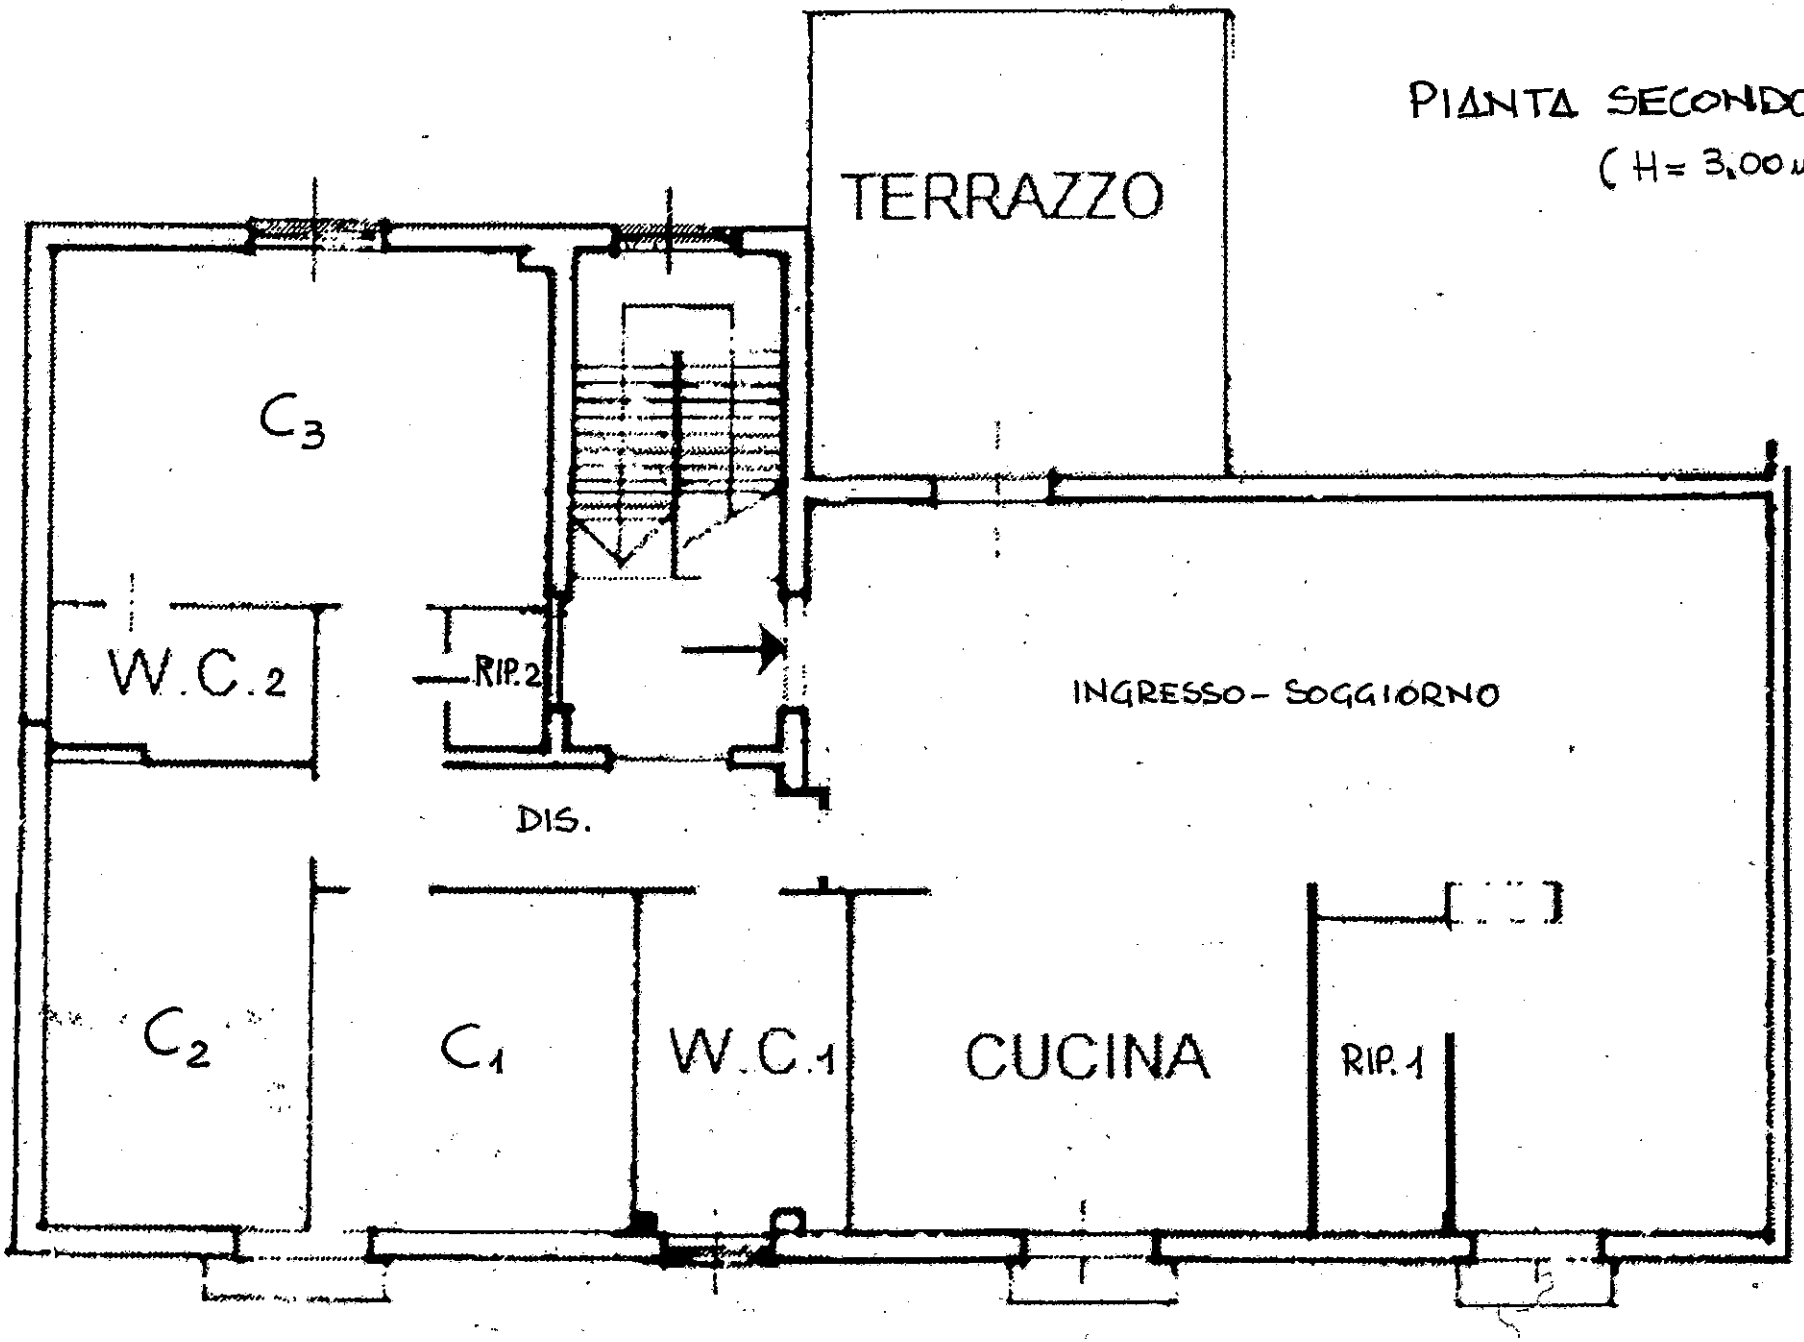

via Catalano

SCALA 1:100

Firmato Da: TOMAIUOLO PASQUALE Emesso Da: INFOCAMERE QUALIFIED ELECTRONIC SIGNATURE CA Serial#: 300b16