

Dichiarazione protocollo n. 131522 del 24/04/2003

**Agenzia del Territorio**  
**CATASTO FABBRICATI**  
**Ufficio Provinciale di**  
**Foggia**

Planimetria di u.i.u. in Comune di San Severo

Ss 160 Per Lucera Km. 3 E 850

civ. SN

Identificativi Catastali:

Sezione:

Foglio: 97

Particella: 68

Subalterno: 2

Compilata da:

Carafa Antonio Domenico

Iscritto all'albo:

Geometri

Prov. Foggia


N. 1295

Scheda n. 1

Scala 1:200

PIANO TERRA

h.= ml. 2.80

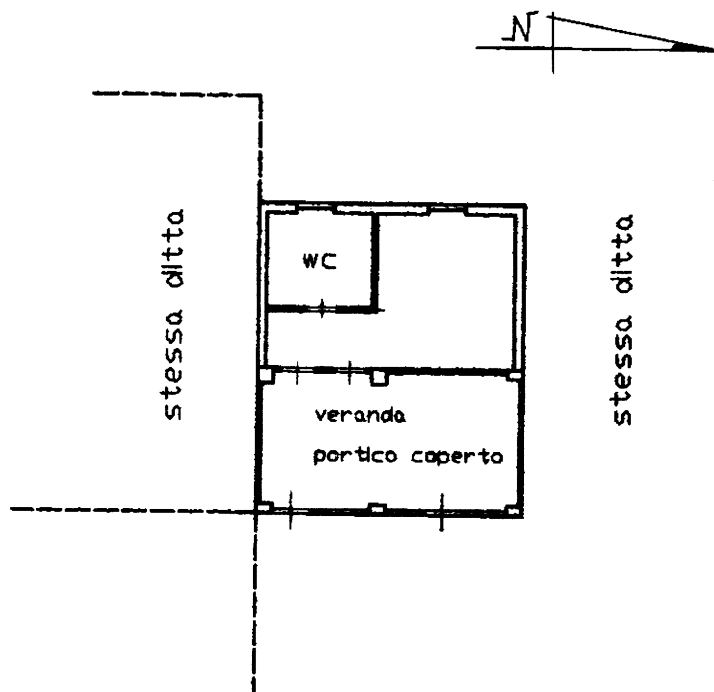

Catasto dei Fabbricati - Situazione al 19/12/2019 - Comune di SAN SEVERO(1158) - < Foglio: 97 Particella: 68 - Subalterno 2 >  
VIA VECCHIA PER LUCERA n. SN piano: T;