


**Agenzia del Territorio  
CATASTO FABBRICATI  
Ufficio Provinciale di  
Lecce**

**ELABORATO PLANIMETRICO**

Compilato da:  
De Vito Antonio Tommaso  
Iscritto all'albo:  
Architetti  
Prov. Lecce N. 1341

Comune di Calimera	Protocollo n. LE0354792 del 04/09/2007
Sezione: Foglio: 5 Particella: 722	Tipo Mappale n. del
Dimostrazione grafica dei subalterni	Scala 1 : 500

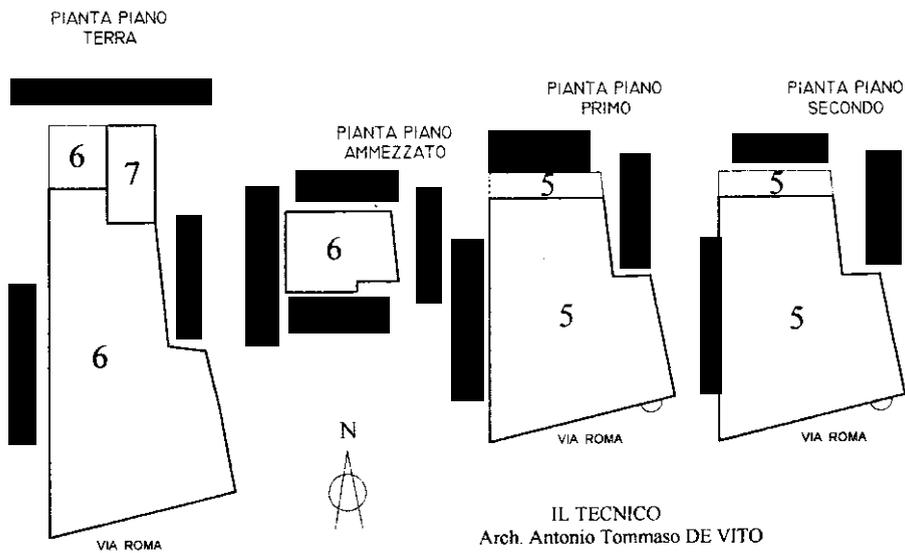

Ultima planimetria in atti