


PIANTA PIANO TERRA

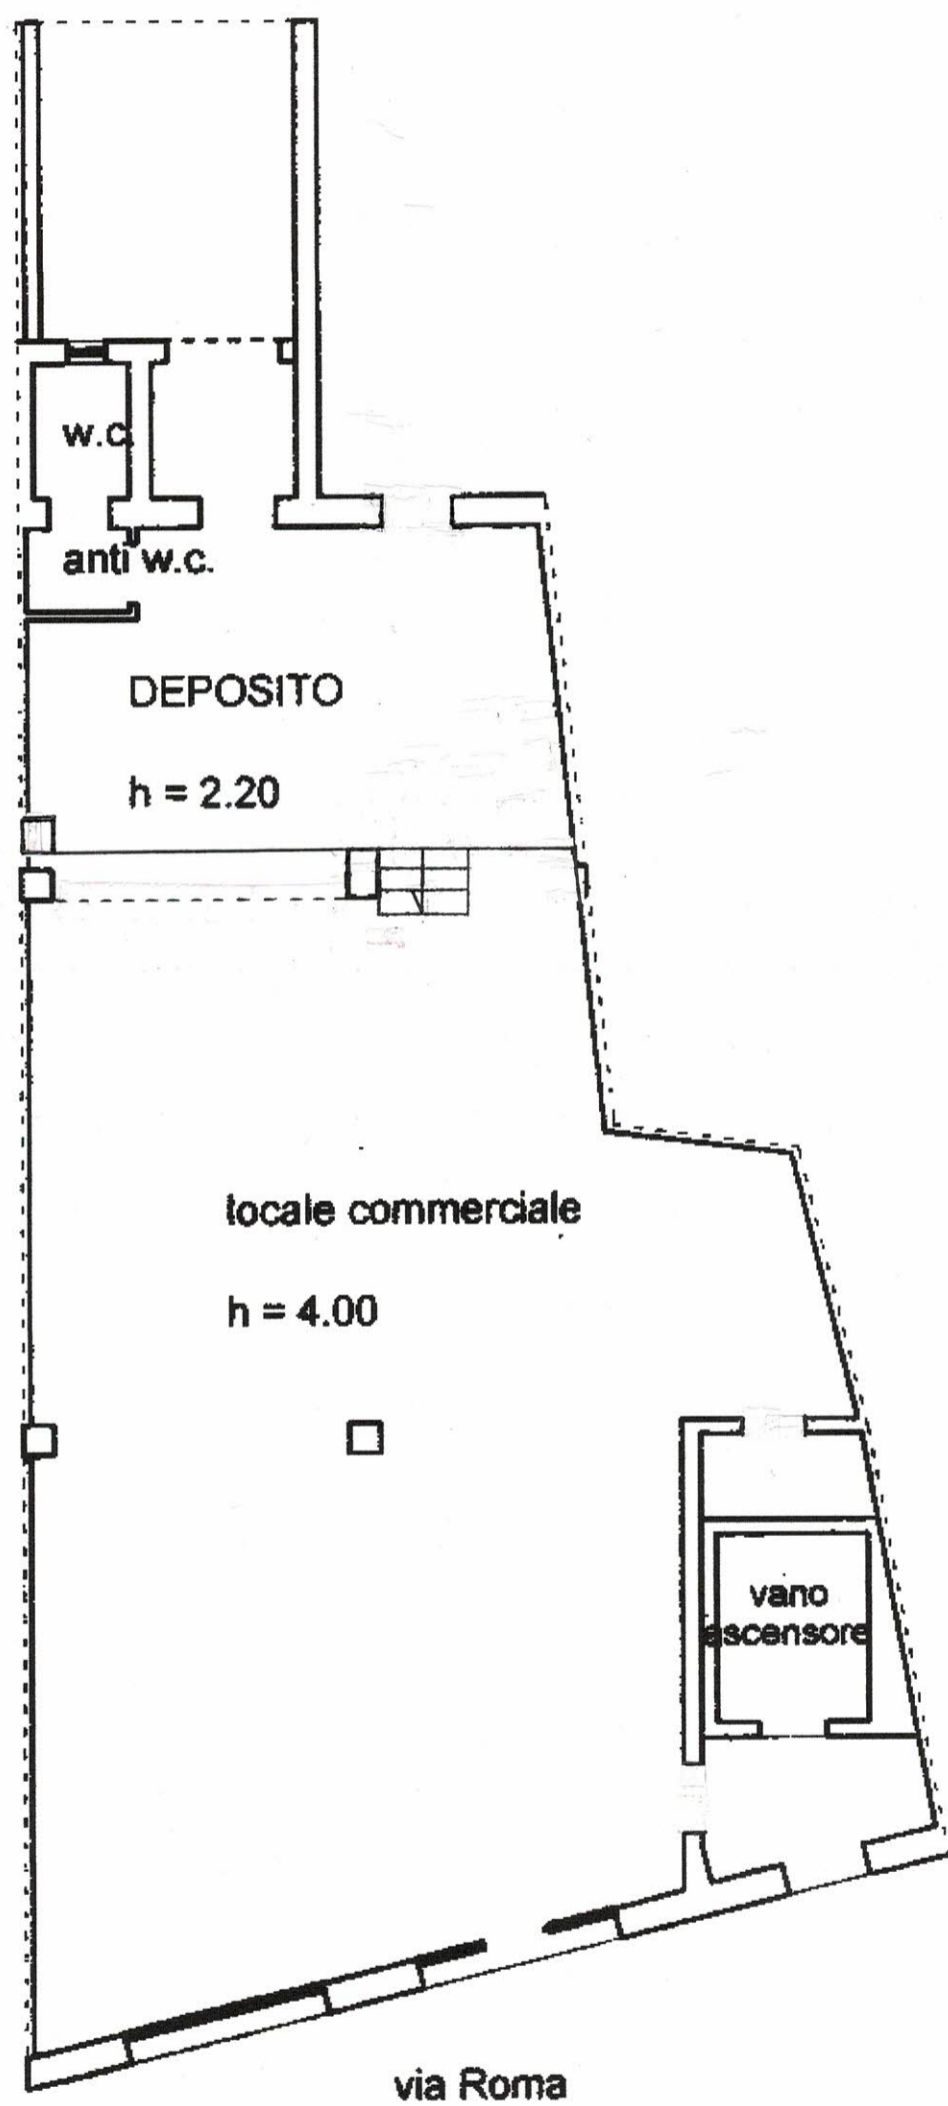

PIANTA PIANO AMMEZZATO

